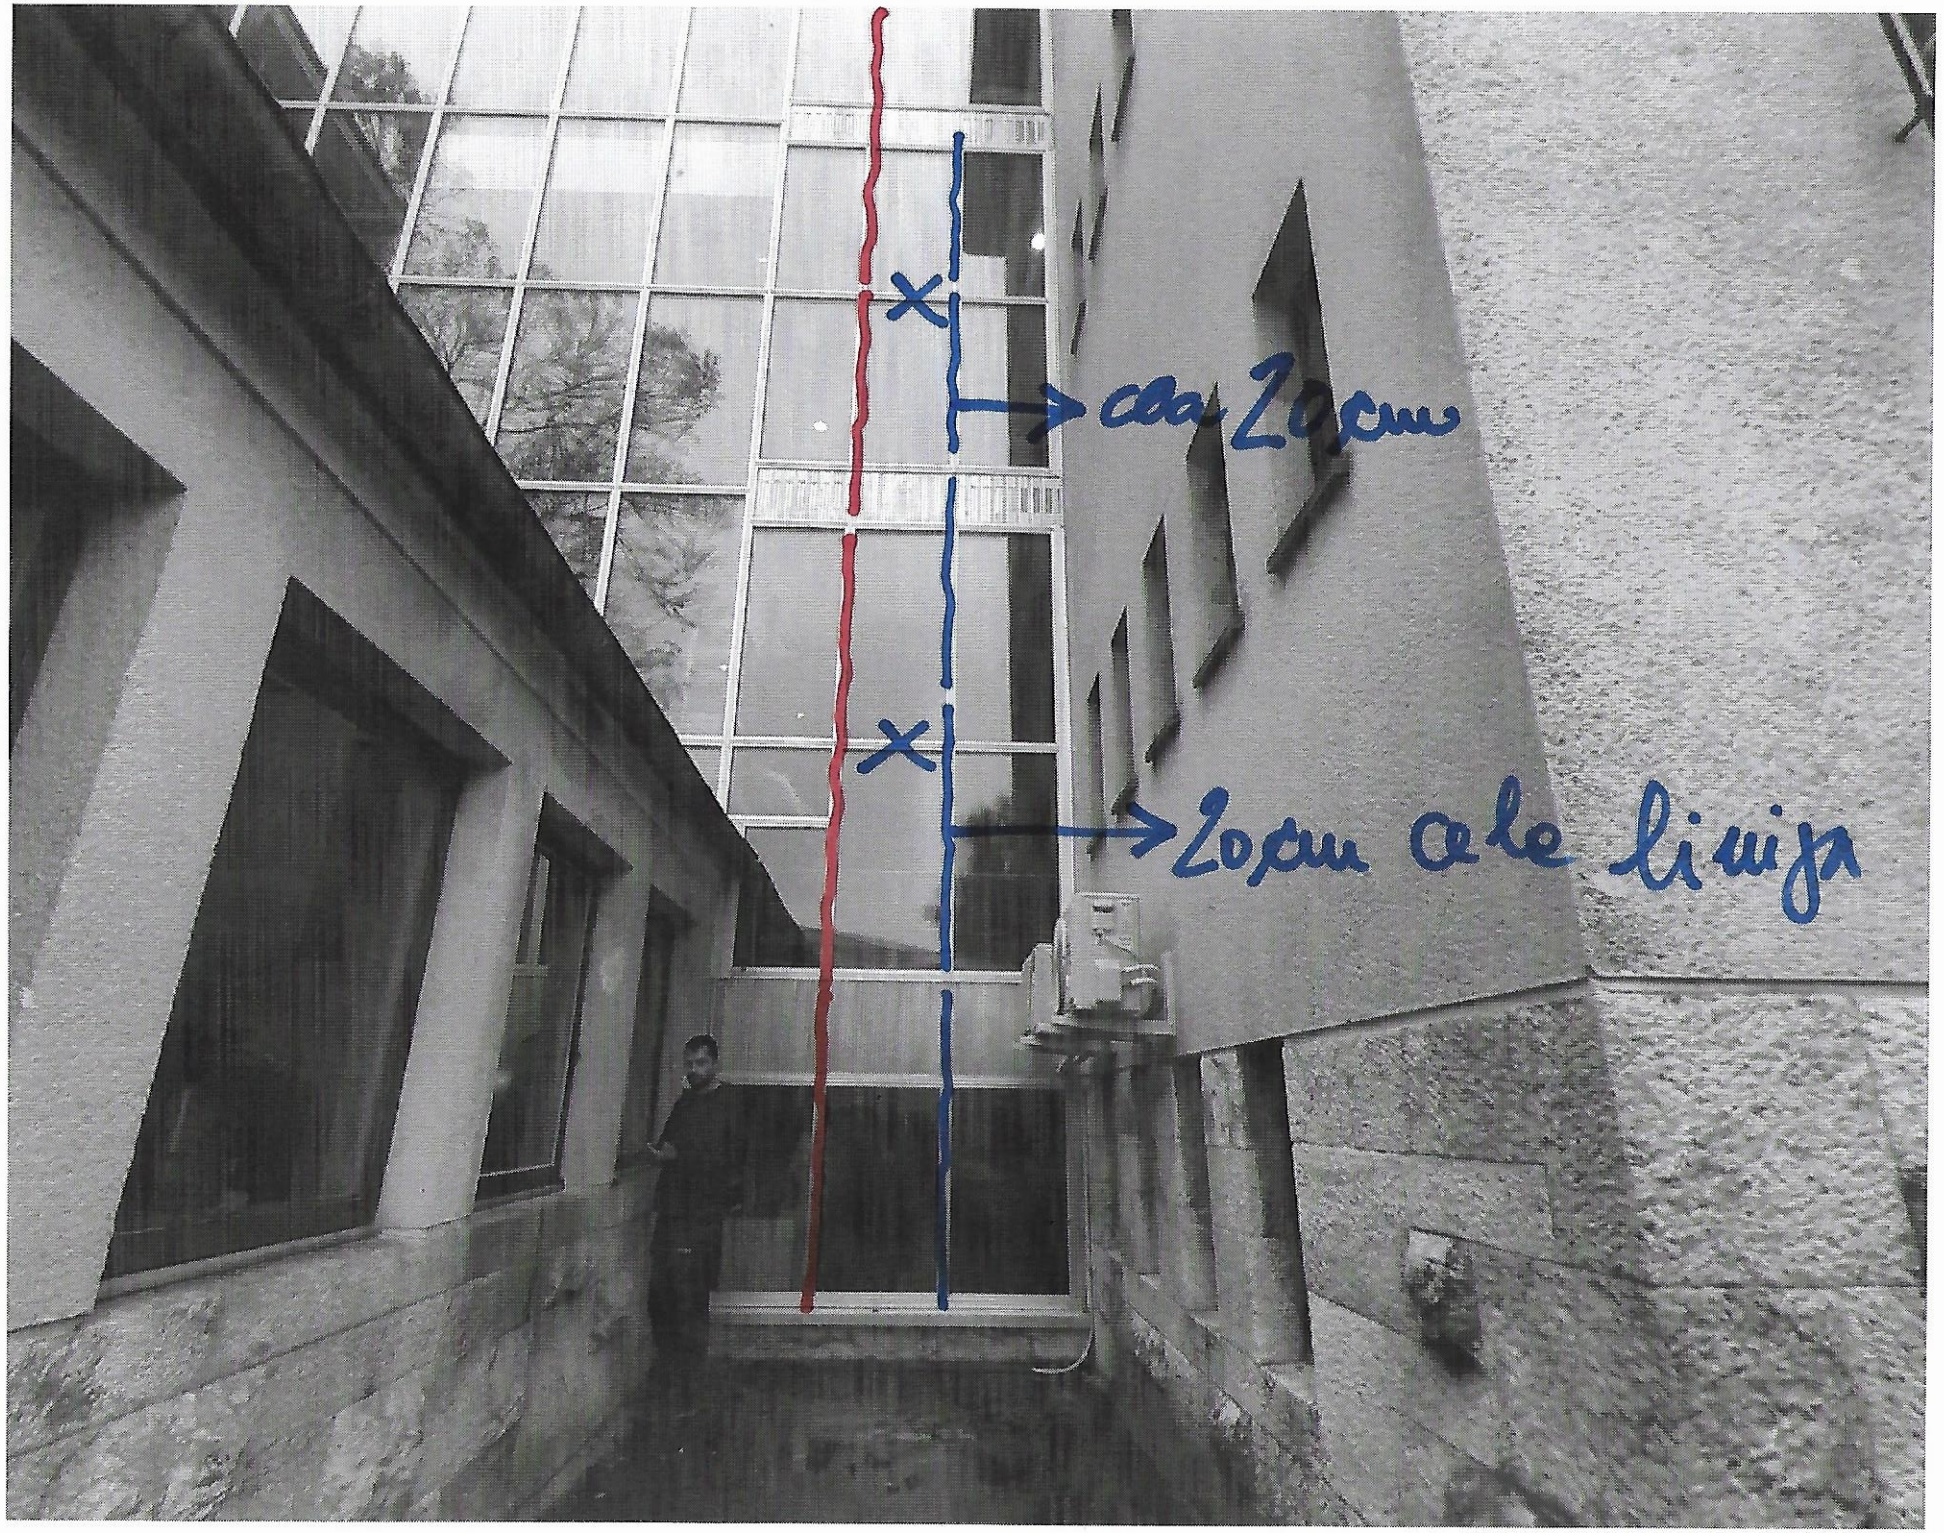
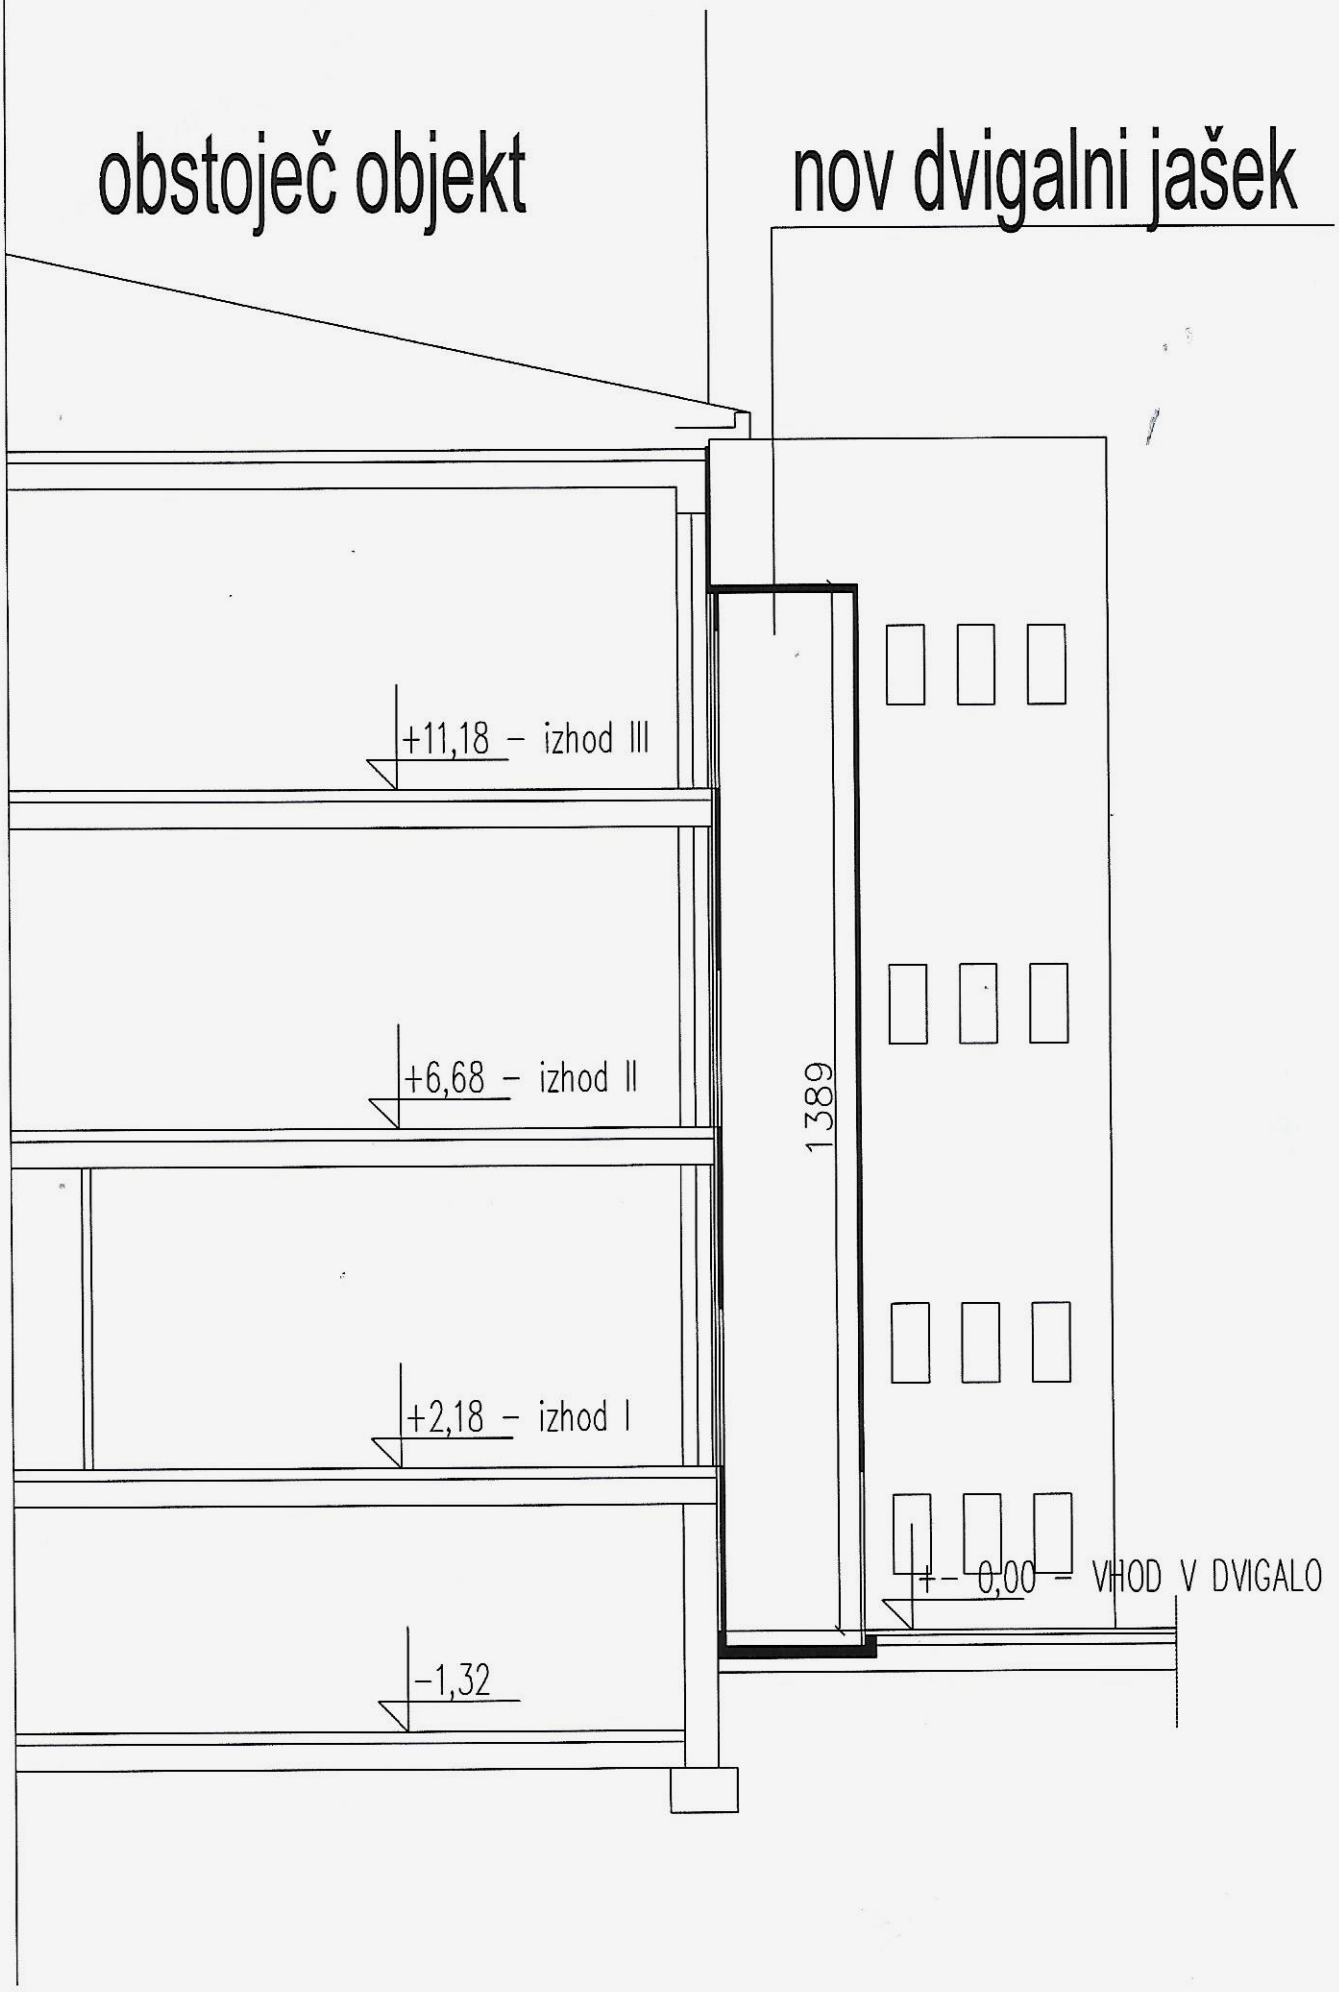

cca 20cm
20cm ale linija

PREREZ A-A


obstoječ objekt
nov dvigalni jašek
+11,18 – izhod III
+6,68 – izhod II
+2,18 – izhod I
-1,32
1389
+- 0,00 – VHOD V DVIGALO