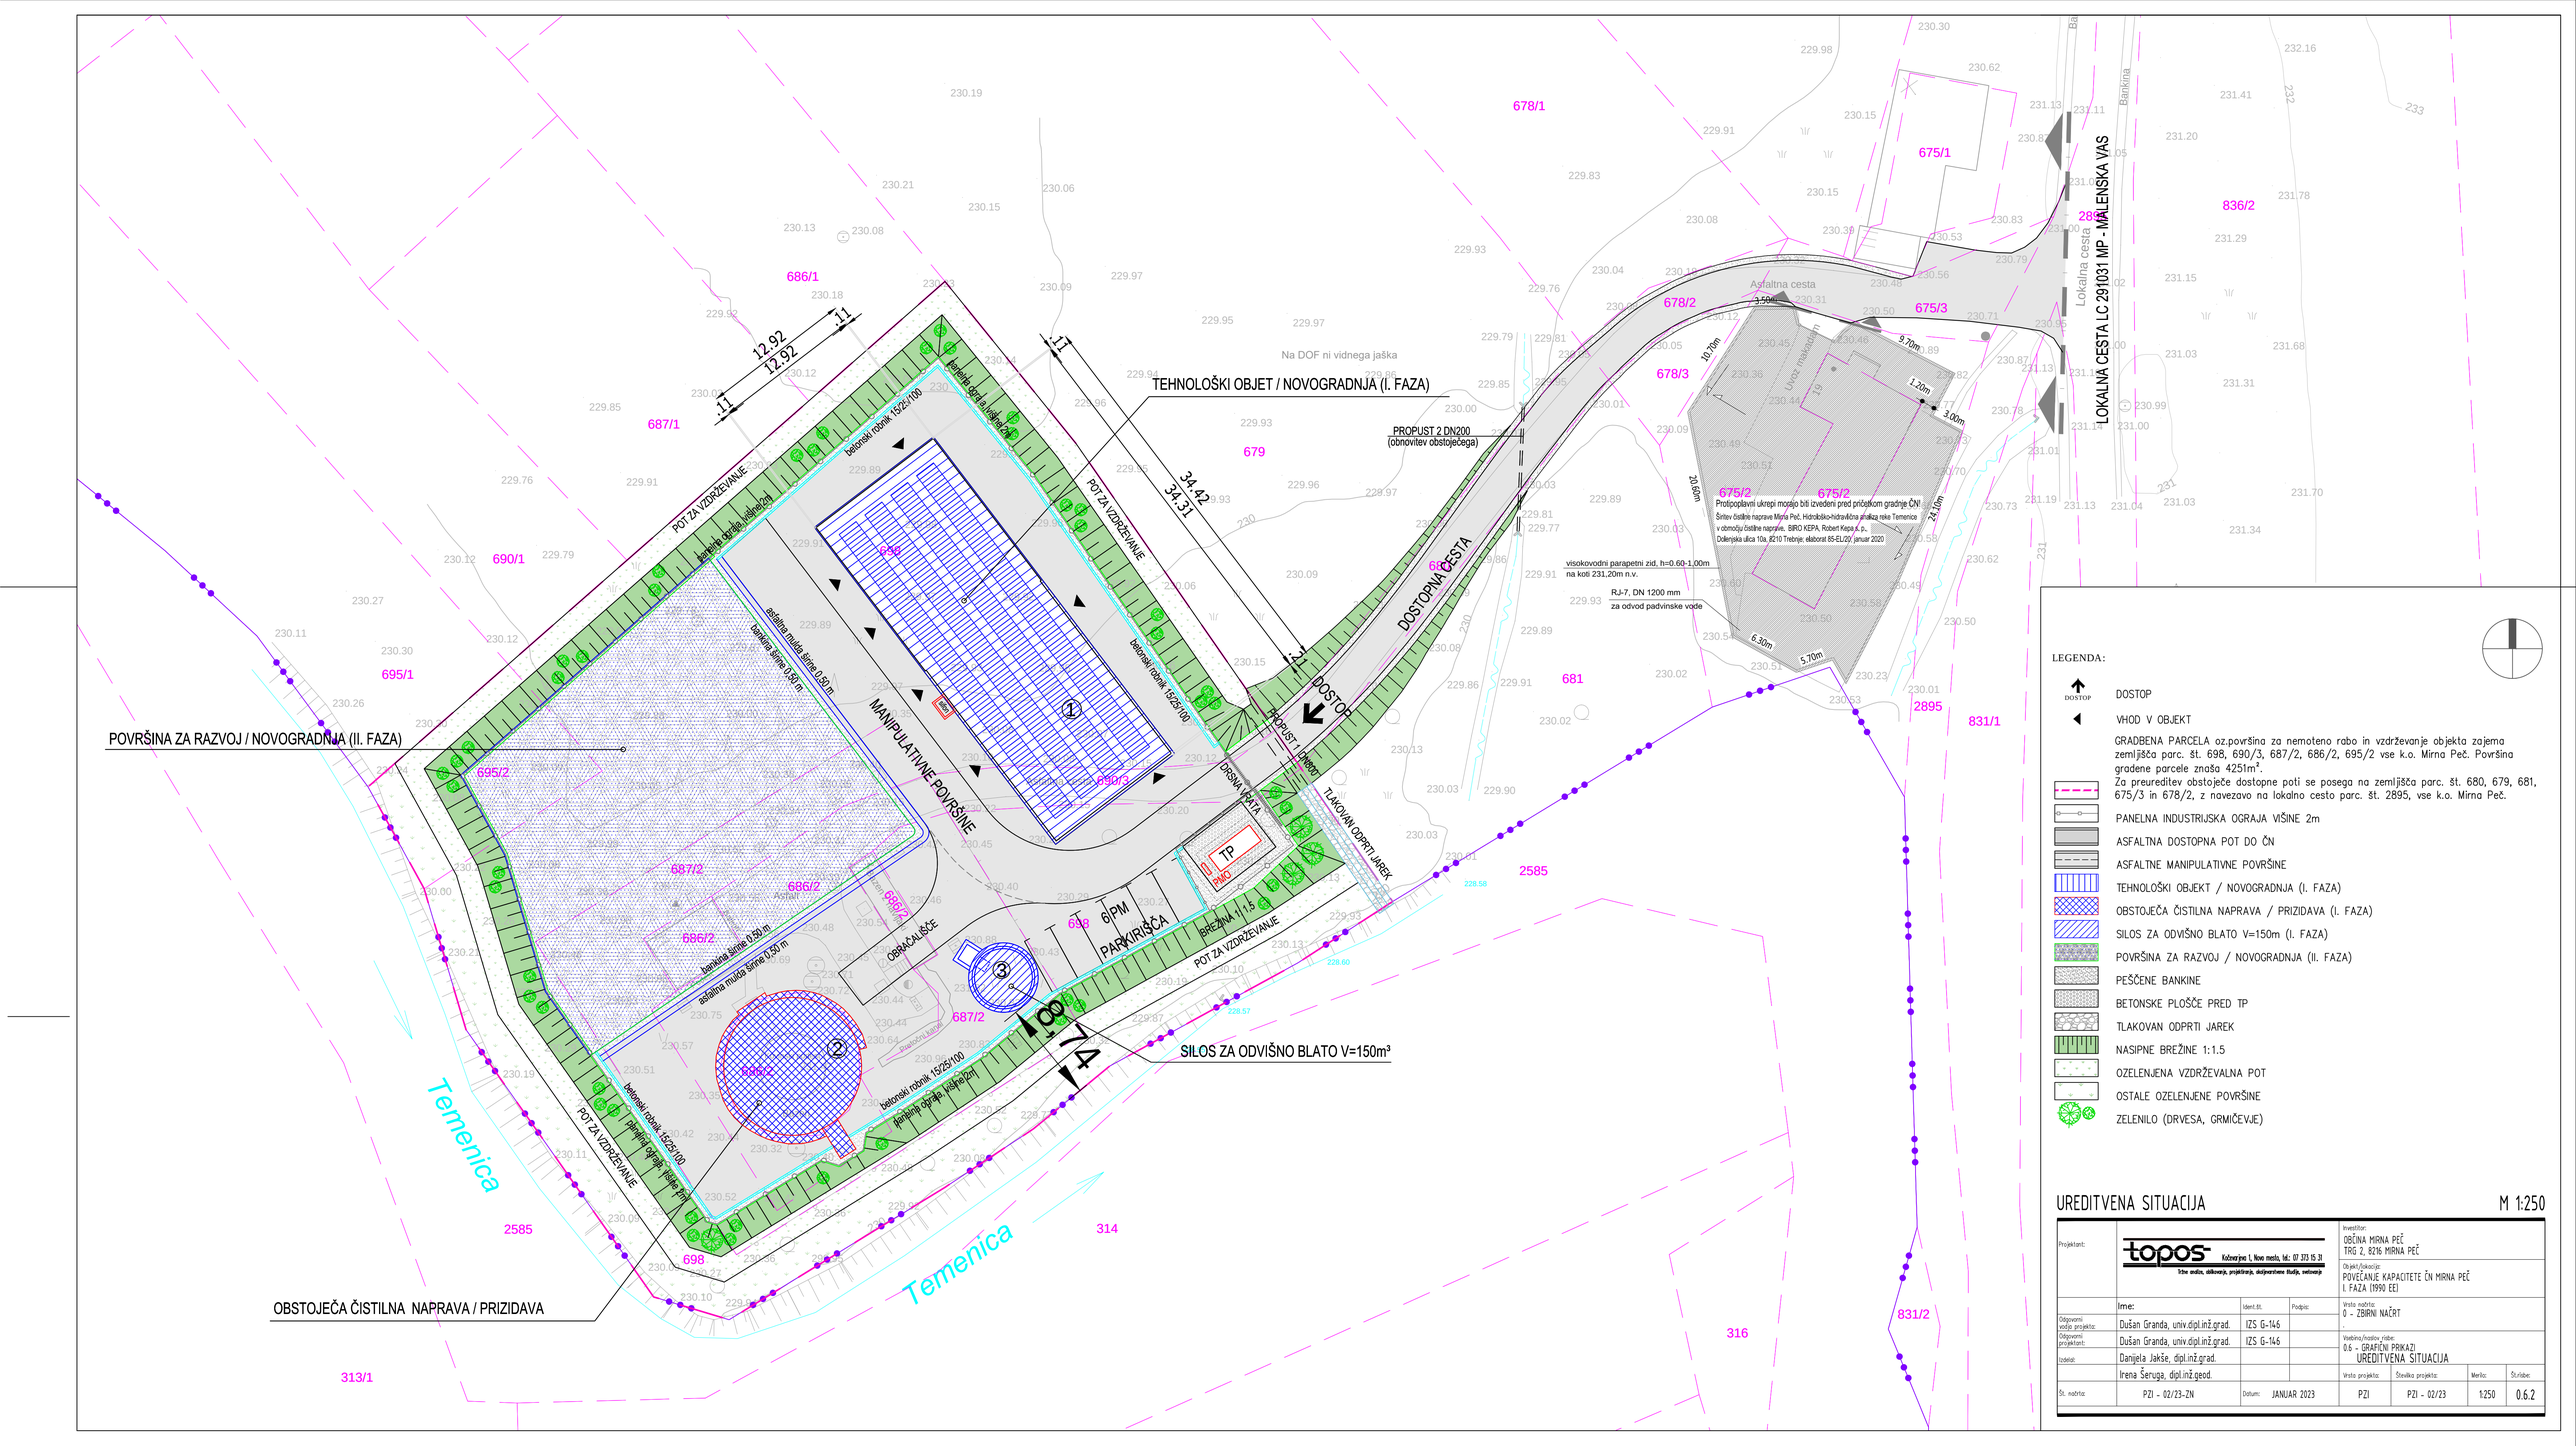

TEHNOLOŠKI OBJET / NOVOGRADNJA (I. FAZA)
POVRŠINA ZA RAZVOJ / NOVOGRADNJA (II. FAZA)
OBSTOJEČA ČISTILNA NAPRAVA / PRIZIDAVA
SILOS ZA ODVIŠNO BLATO V=150m³
LOKALNA CESTA LC 291031 MP - MALENŠKA VAS
DOSTOPNA CESTA
PROPUST 2 DN200 (obnovitev obstoječega)
PROPUST 1 DN400
DRSNA VRATA
TLAKOVAN ODPRTI JAREK
MANIPULATIVNE POVRŠINE
OBRAČALIŠČE
PARKIRIŠČA
TP
MO
Asfaltna cesta
Lokalna cesta
Na DOF ni vidnega jaška
visokovodni parapetni zid, h=0.60-1,00m na koti 231,20m n.v.
RJ-7, DN 1200 mm za odvod padvinske vode
Protipoplavni ukrepi morajo biti izvedeni pred pričetkom gradnje ČN!
Šintev Gašper naprave Marta Peč, Hidrotehnična študija reka Temenica v območju čistilne naprave, BIRO KEPA, Robert Kepa s.p., Dolenjska ulica 10a, 8210 Trebnje, elaborat 85-EL/20, januar 2020
Temenica
Temenica
Bankina
Bankina
Lokalna cesta
Utrjen makadam
Asfaltna cesta
betonski robnik 15/25/100
betonski robnik 15/25/100
betonski robnik 15/25/100