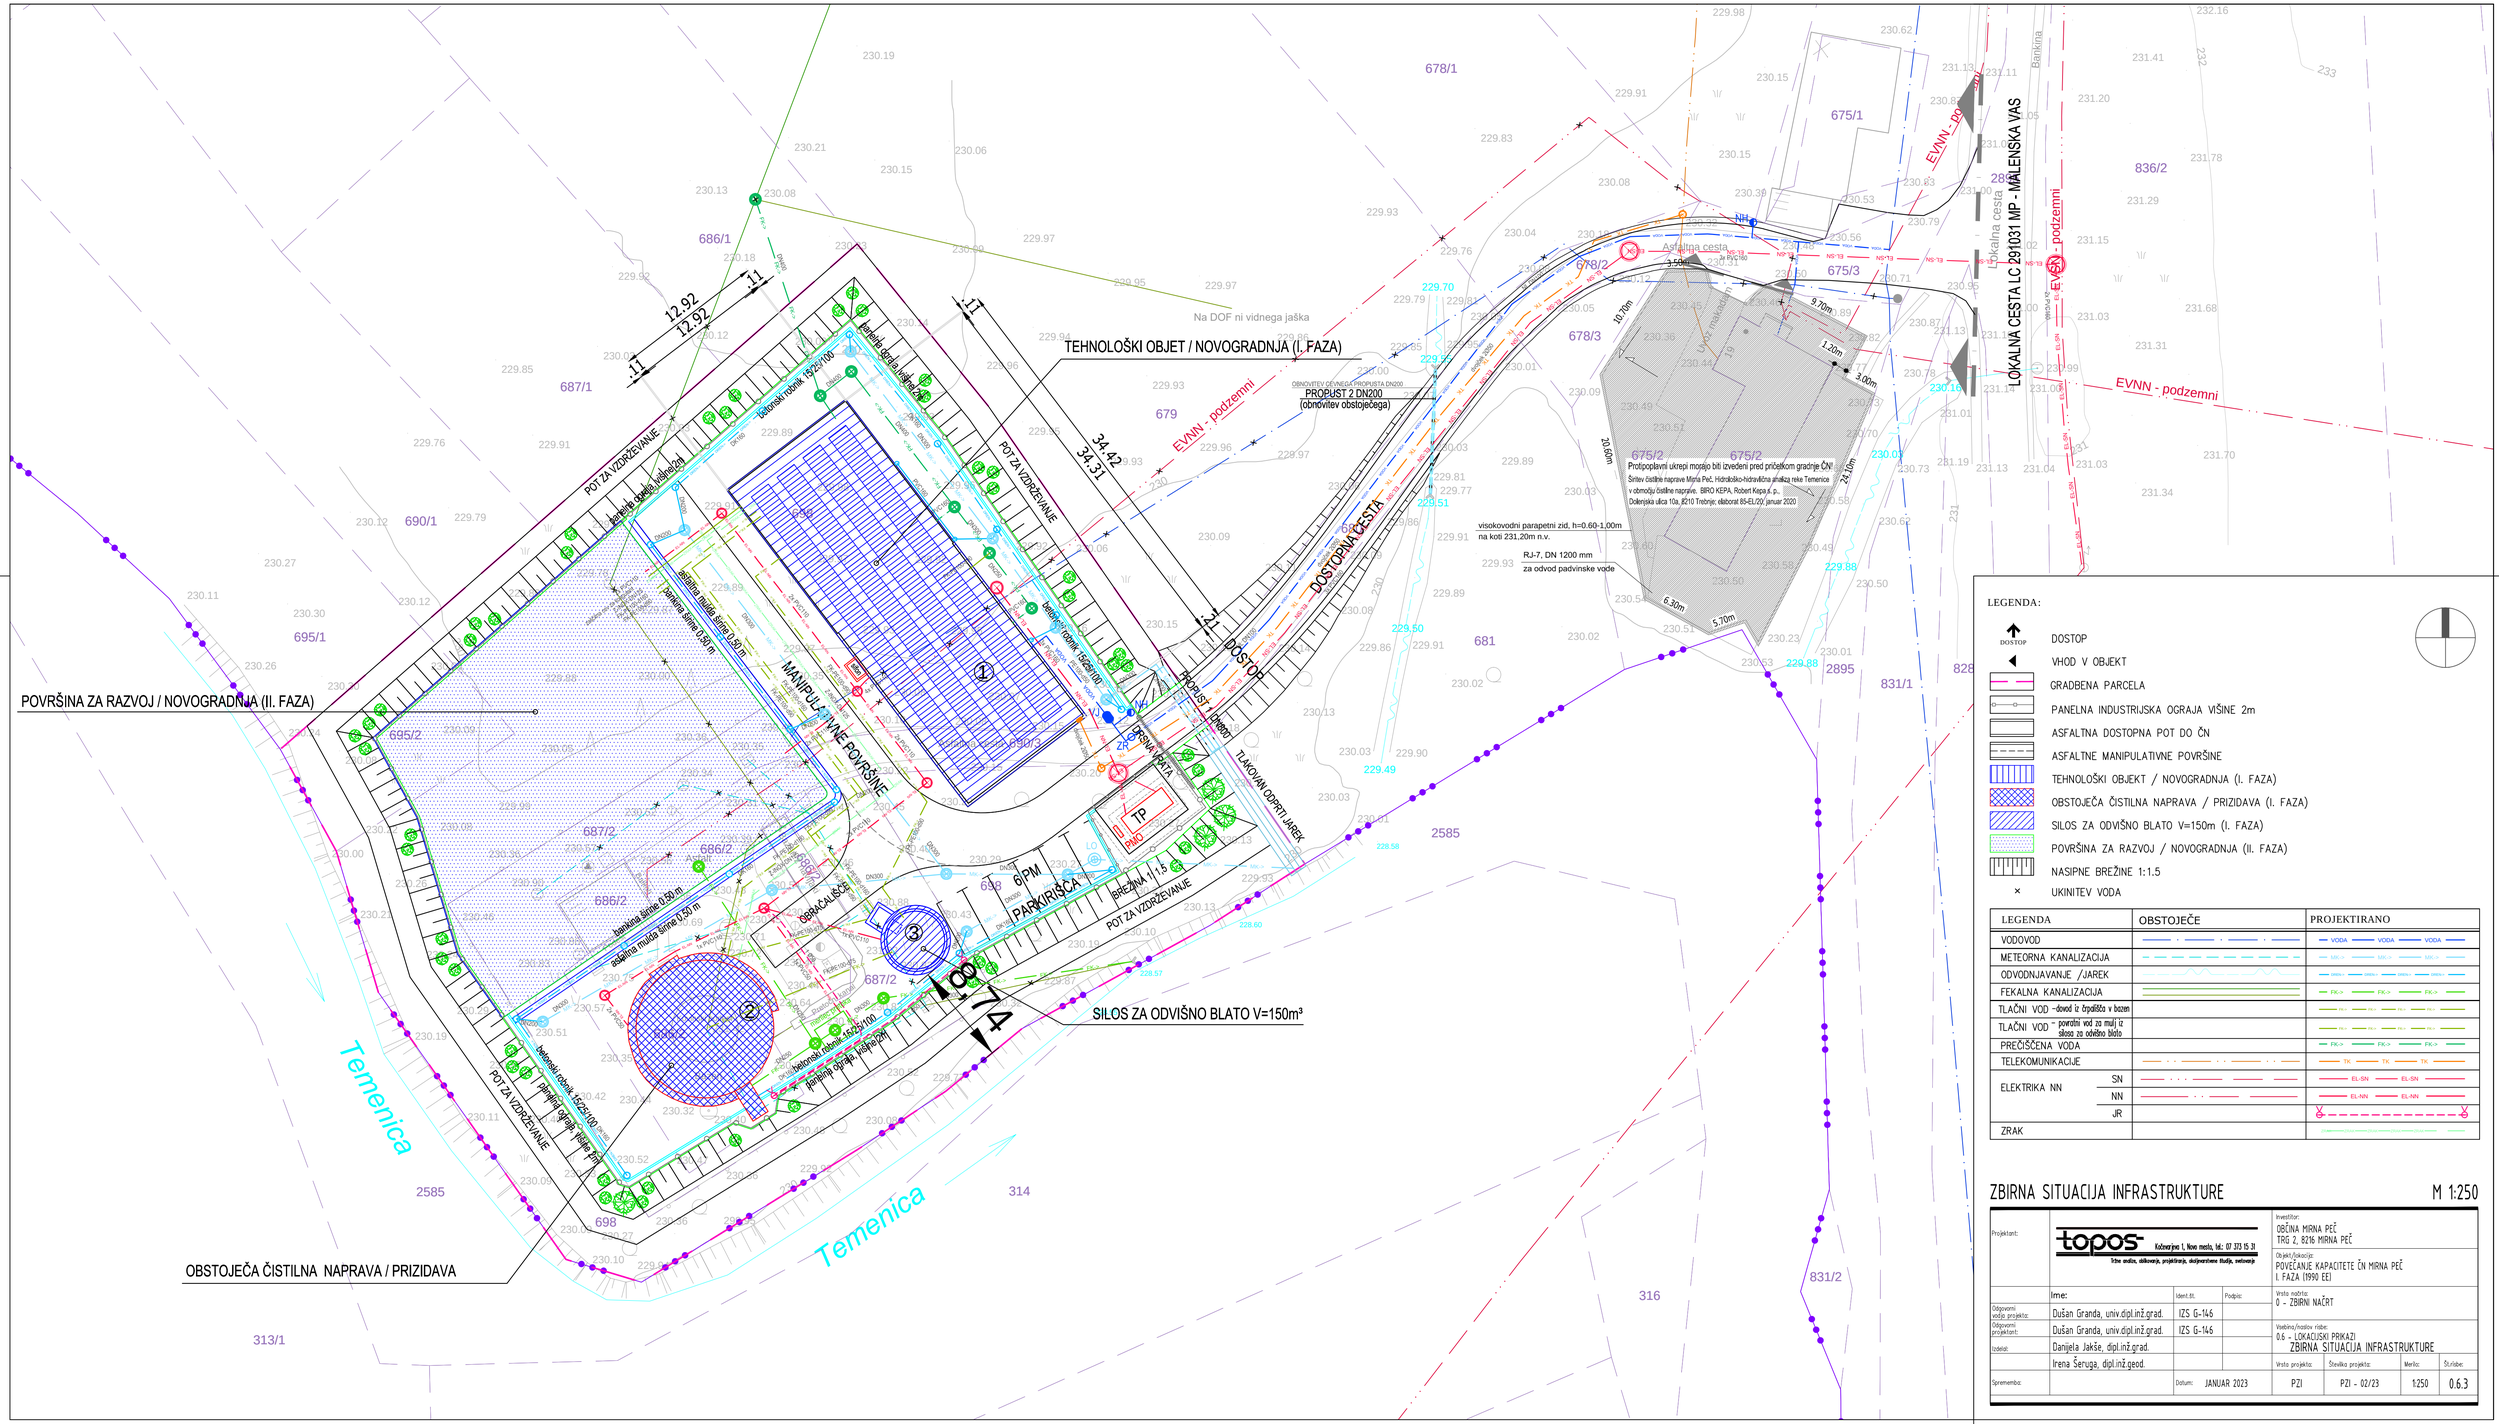


LEGENDA:

- DOSTOP
- VHOD V OBJEKT
- GRADBENA PARCELA
- PANELNA INDUSTRIJSKA OGRAJA VIŠINE 2m
- ASFALTNA DOSTOPNA POT DO ČN
- ASFALTNE MANIPULATIVNE POVRŠINE
- TEHNOLOŠKI OBJEKT / NOVOGRADNJA (I. FAZA)
- OBSTOJEČA ČISTILNA NAPRAVA / PRIZIDAVA (I. FAZA)
- SILOS ZA ODVIŠNO BLATO V=150m (I. FAZA)
- POVRŠINA ZA RAZVOJ / NOVOGRADNJA (II. FAZA)
- NASIPNE BREŽINE 1:1.5
- UKINITEV VODA

LEGENDA		OBSTOJEČE	PROJEKTIRANO
VODOVOD			VODA VODA VODA
METEORNA KANALIZACIJA			MK-> MK-> MK->
ODVODNJAVANJE /JAREK			DREN-> DREN-> DREN->
FEKALNA KANALIZACIJA			FK-> FK-> FK->
TLAČNI VOD -dovod iz črpališča v bazen			TV-> TV-> TV->
TLAČNI VOD – povratni vod za mulj iz silosa za odvišno blato			PV-> PV-> PV->
PREČIŠČENA VODA			PK-> PK-> PK->
TELEKOMUNIKACIJE			TK TK TK
ELEKTRIKA NN	SN		EL-SN EL-SN
	NN		EL-NN EL-NN
	JR		
ZRAK			

ZBIRNA SITUACIJA INFRASTRUKTURE

M 1:250

Projektant:	topos Kočevarjeva 1, Novo mesto, tel.: 07 373 15 31 Tržne analize, oblikovanje, projektiranje, dolgoročnemo tržnja, svetovanje			Investitor: OBČINA MIRNA PEČ TRG 2, 8216 MIRNA PEČ			
				Objekt/lokacija: POVEČANJE KAPACITETE ČN MIRNA PEČ I. FAZA (1990 EE)			
	Ime:	Ident.št.	Podpis:	Vrsta načrta: O – ZBIRNI NAČRT			
Odgovorni vodja projekta:	Dušan Granda, univ.dipl.inž.grad.	IZS G-146					
Odgovorni projektant:	Dušan Granda, univ.dipl.inž.grad.	IZS G-146		Vsebina/naslov risbe: 0.6 – LOKACIJSKI PRIKAZI ZBIRNA SITUACIJA INFRASTRUKTURE			
Izdelal:	Danijela Jakše, dipl.inž.grad.						
	Irena Šeruga, dipl.inž.geod.			Vrsta projekta:	Številka projekta:	Merilo:	Št.risbe:
Sprememba:		Datum: JANUAR 2023		PZI	PZI - 02/23	1:250	0.6.3