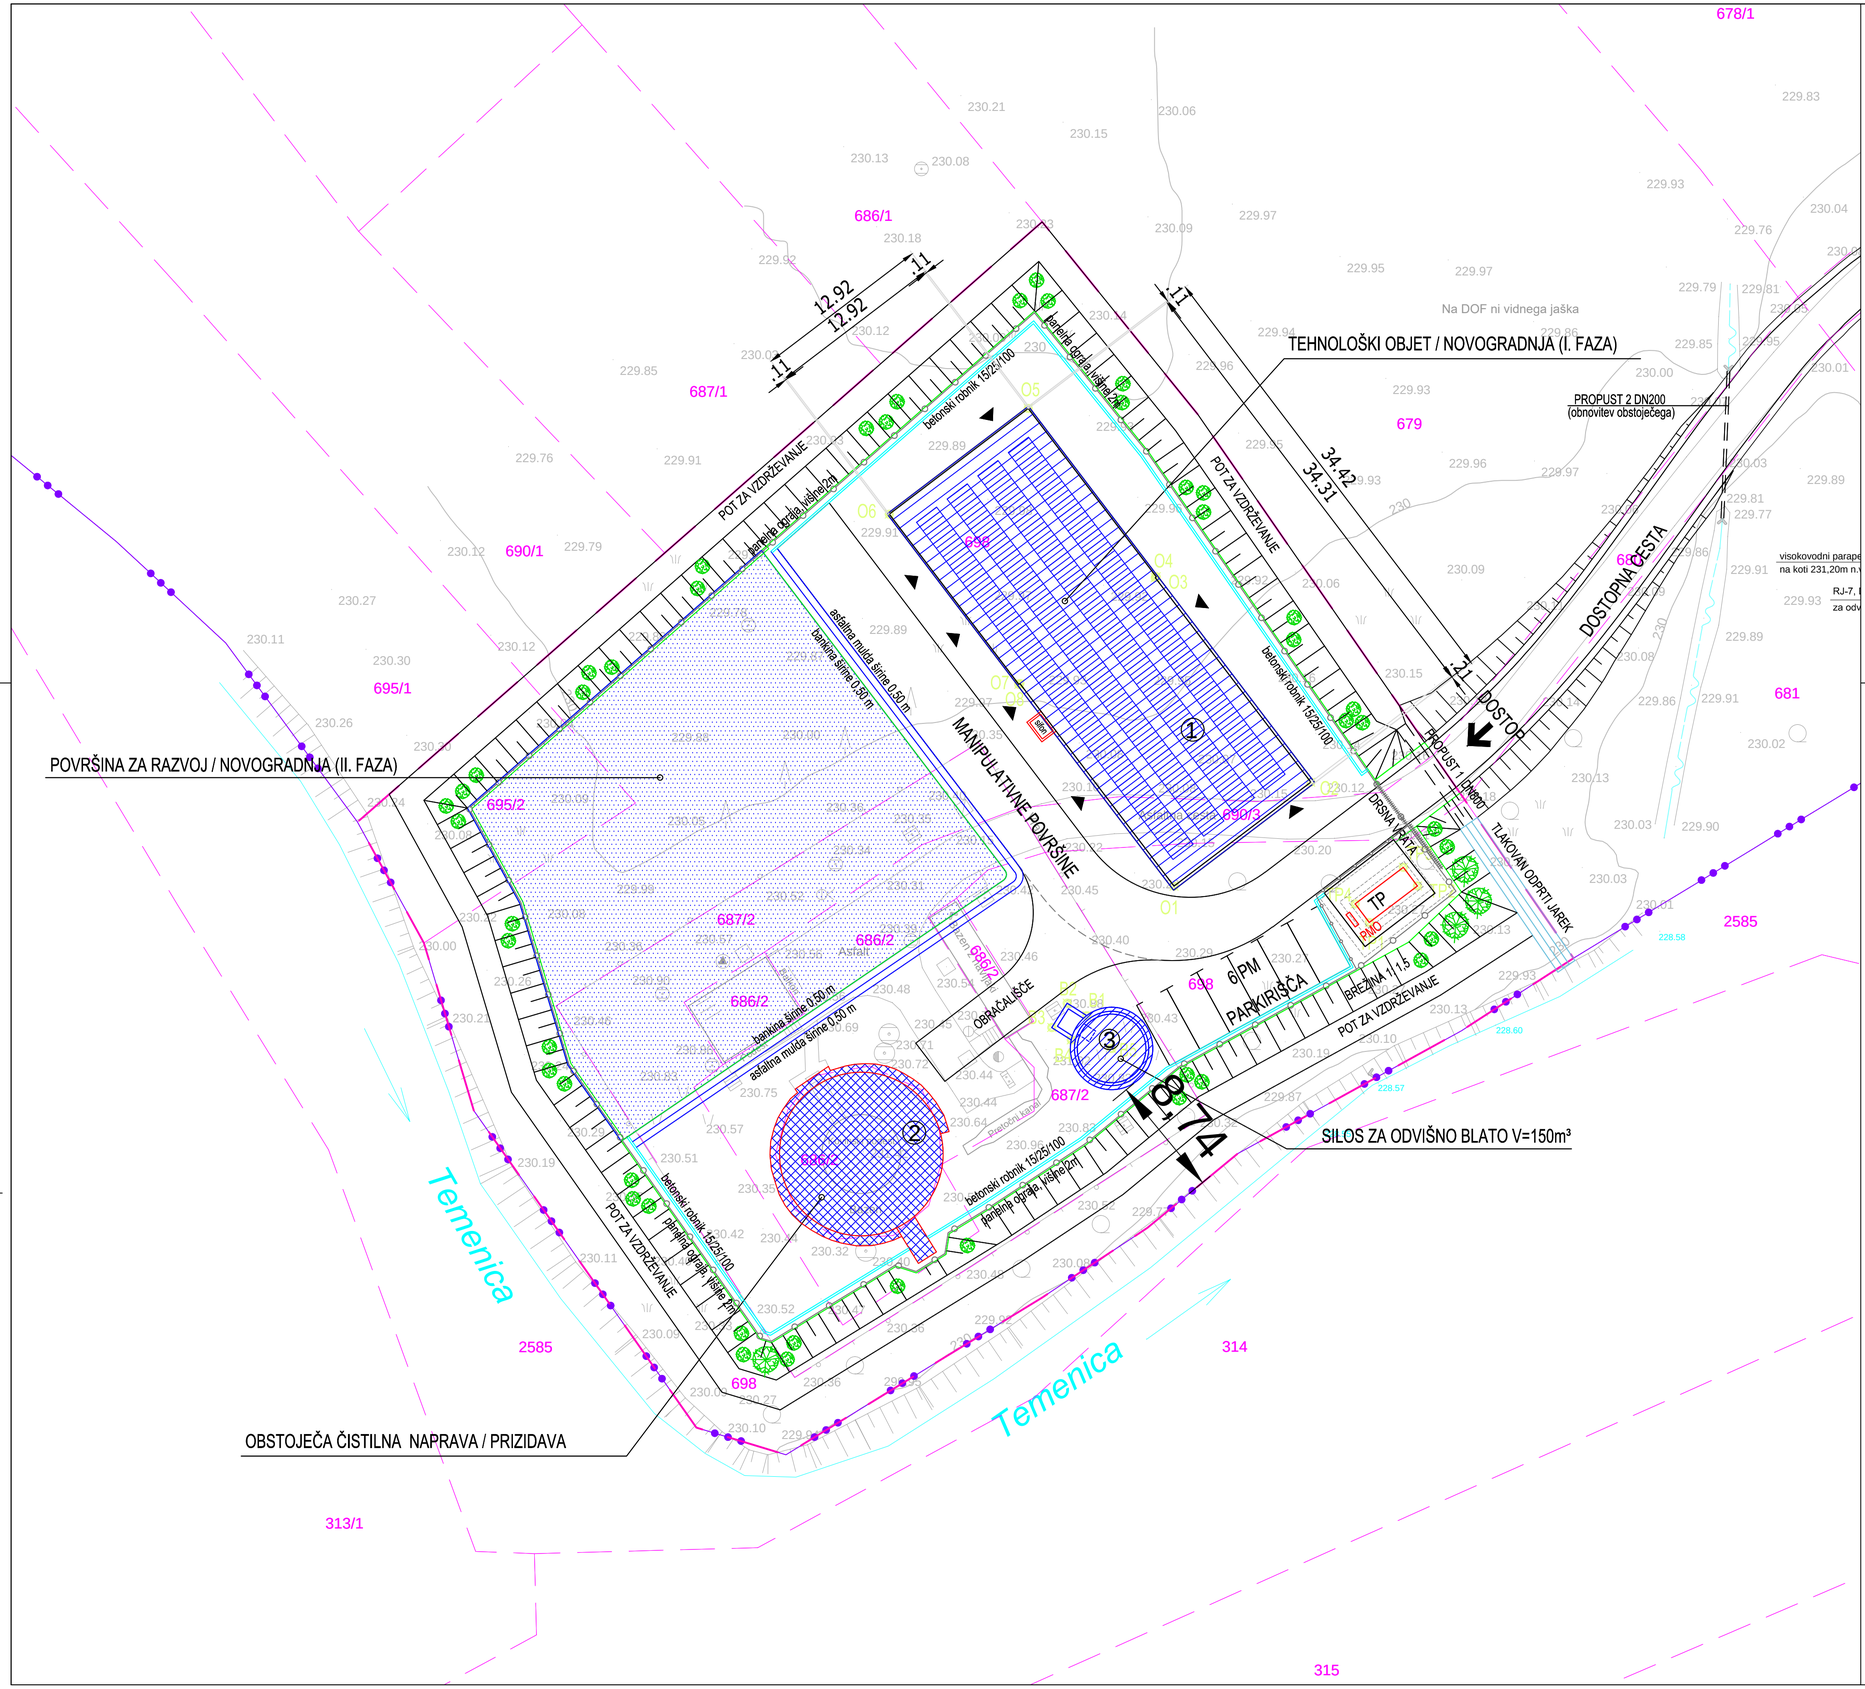


Tehnični elementi zakoličbe:

TOČKA	X koordinata	Y koordinata
OBJEKT:		
O1	506456.7524	79531.6704
O2	506466.7039	79539.2417
O3	506455.3807	79554.1242
O4	506455.4601	79554.1846
O5	506446.1358	79566.4405
O6	506436.0253	79558.7481
O7	506445.4512	79546.3591
O8	506445.5308	79546.4196
REZERVOAR:		
B1	506450.4006	79522.2471
B2	506448.9751	79523.1543
B3	506447.8476	79521.3827
B4	506449.2732	79520.4755
B5	506452.2078	79519.8525
TRAFO POSTAJA:		
TP1	506470.9648	79529.0261
TP2	506474.4665	79531.6903
TP3	506473.4371	79533.0433
TP4	506469.9354	79530.3791

LEGENDA:

DOSTOP — DOSTOP

VHOD V OBJEKT

GRADBENA PARCELA oz.površina za nemoteno rabo in vzdrževanje objekta zajema zemljišča parc. št. 698, 690/3, 687/2, 686/2, 695/2 vse k.o. Mirna Peč. Površina gradene parcele znaša 4251m².
Za preureditev obstoječe dostopne poti se posega na zemljišča parc. št. 680, 679, 681, 675/3 in 678/2, z navezavo na lokalno cesto parc. št. 2895, vse k.o. Mirna Peč.

PANELNA INDUSTRIJSKA OGRAJA VIŠINE 2m

ASFALTNA DOSTOPNA POT DO ČN

ASFALTNE MANIPULATIVNE POVRŠINE

TEHNOLOŠKI OBJEKT / NOVOGRADNJA (I. FAZA)

OBSTOJEČA ČISTILNA NAPRAVA / PRIZIDAVA (I. FAZA)

SILOS ZA ODVIŠNO BLATO V=150m³ (I. FAZA)

POVRŠINA ZA RAZVOJ / NOVOGRADNJA (II. FAZA)

NASIPNE BREŽINE 1:1.5

ZELENILO (DRVESA, GRMIČEVJE)

O2 ZAKOLIČBENA TOČKA

ZAKOLIČBENA SITUACIJA

M 1:250

Projektant:	topos Kočevarjeva 1, Novo mesto, tel.: 07 373 15 31 Trine analize, oblikovanja, projektiranja, okoljevarstvene študije, metrologija			Investitor: OBČINA MIRNA PEČ TRG 2, 8216 MIRNA PEČ			
				Objekt/lokacija: POVEČANJE KAPACITETE ČN MIRNA PEČ I. FAZA (1990 EE)			
	Ime:	Ident.št.	Podpis:	Vrsta načrta: 0 - ZBIRNI NAČRT .			
Odgovorni vodja projekta:	Dušan Granda, univ.dipl.inž.grad.	IZS G-146					
Odgovorni projektant:	Dušan Granda, univ.dipl.inž.grad.	IZS G-146		Vsebina/naslov risbe: 0.6 - LOKACIJSKI PRIKAZI ZAKOLIČBENA SITUACIJA			
Izdelal:	Danijela Jakše, dipl.inž.grad.						
	Irena Šeruga, dipl.inž.geod.			Vrsta projekta:	Številka projekta:	Merilo:	Št.risbe:
Št. načrta:	PZI - 02/23-ZN	Datum: JANUAR 2023		PZI	PZI - 02/23	1:250	0.6.4