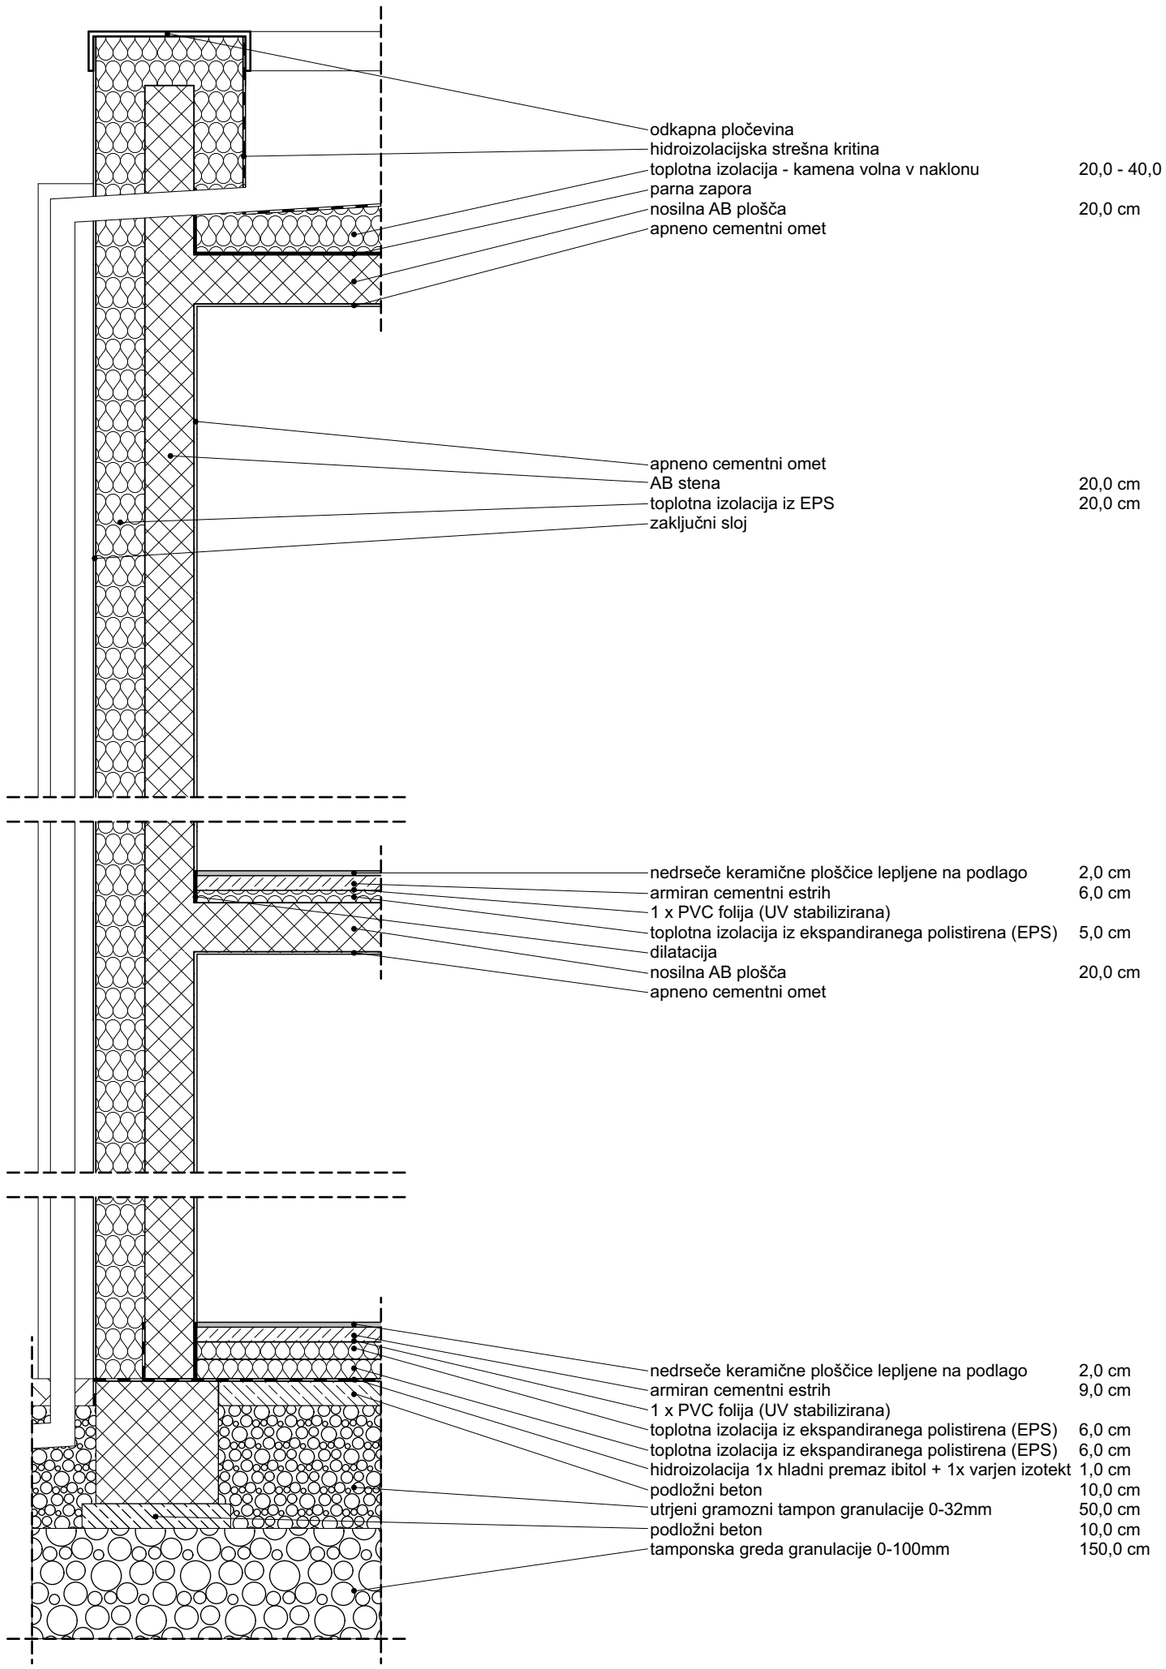


OPOMBA:
- kota ±0,00 = 231,70 m.n.v. določena na vrhu gotovega tlaka v pritličju
- detajle gledati skupaj z armaturnim načrtom

DETAJL FASADNEGA PASU FP3 1:25

Projektant:	topos Kočevarjeva 1, Novo mesto, tel.: 07 373 15 31 Tržne analize, oblikovanje, projektiranje, okoljevarstvene študije, svetovanje			Investitor: OBČINA MIRNA PEČ, TRG 2, 8216 MIRNA PEČ
				Objekt/lokacija: **ČISTILNA NAPRAVA MIRNA PEČ - I.FAZA**
	Ime:	Ident. št.:	Podpis:	Vrsta načrta: 1-NAČRT ARHITEKTURE
Odgovorni vodja projekta:	**Dušan GRANDA u.d.i.g.**	**G-0146**		
Odgovorni projektant:	**Dušan GRANDA u.d.i.g.**	**G-0146**		Vsebina/naslov risbe: **DETAJL FASADNEGA PASU FP3**
Izdelal:	**Aljoša Bratkovič**			
				Vrsta projekta: **PZI** / Št. projekta **02/23** / Merilo: **1:25** / Št. risbe: **D4**
Sprememba:		Datum: **januar 2023**		