

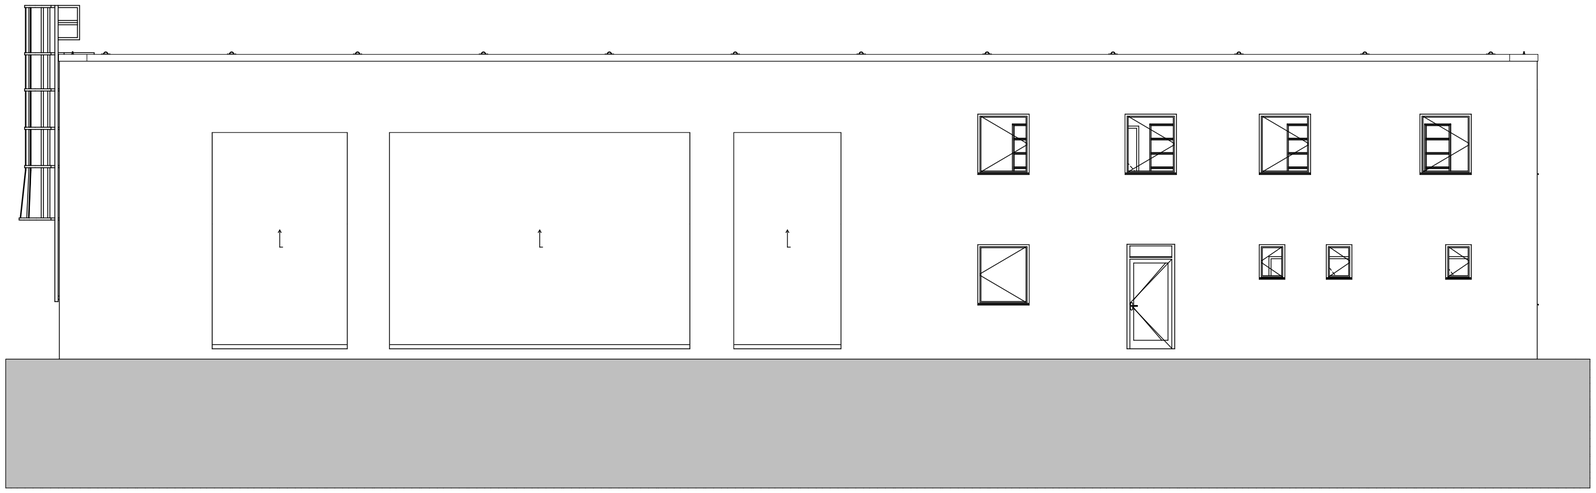



JugoZahodna fasada 1:100

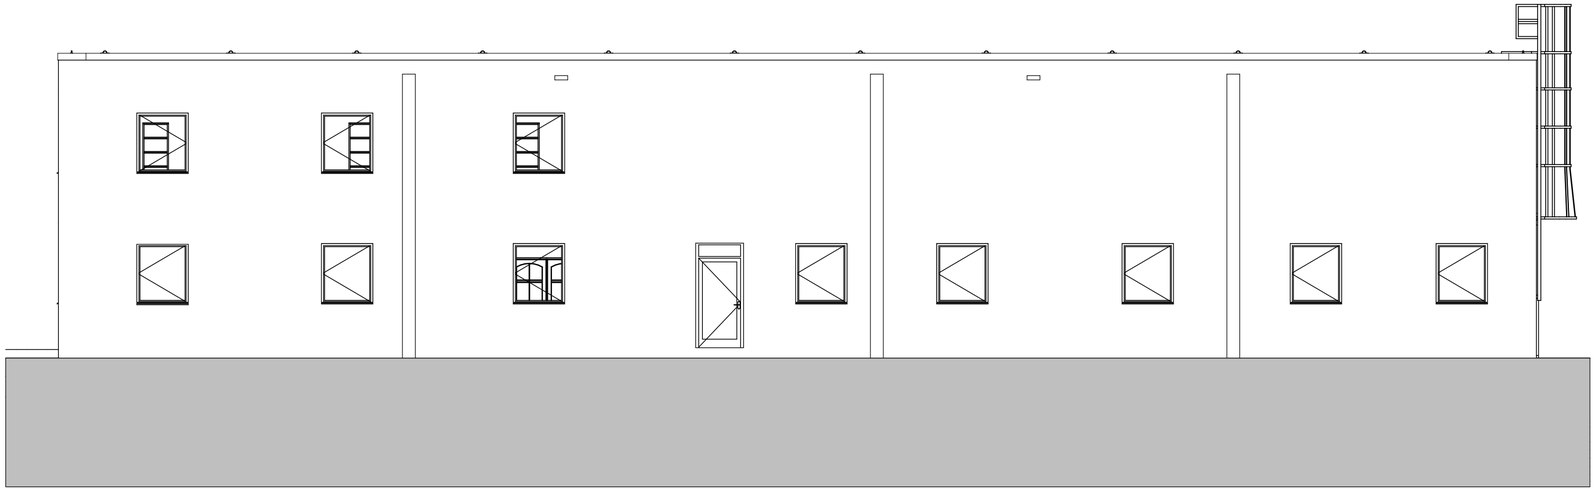

SeveroVzhodna fasada 1:100

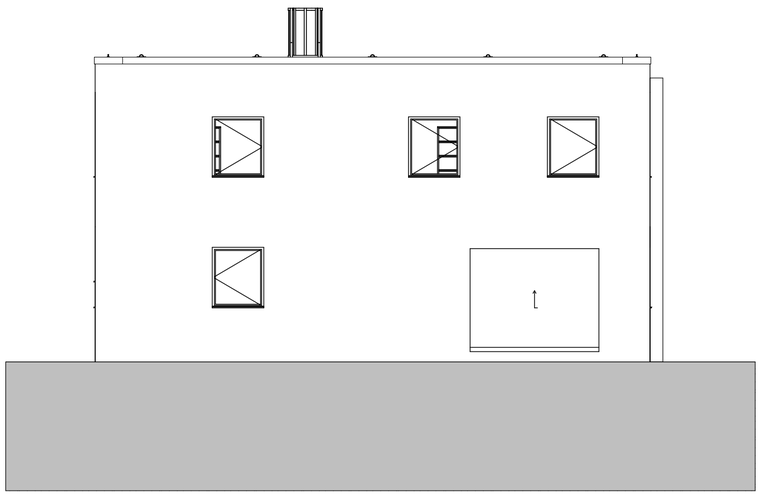

JugoVzhodna fasada 1:100

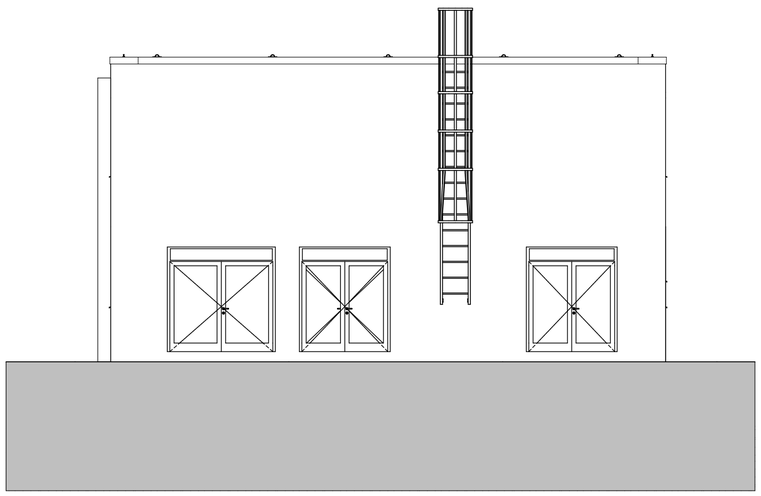

SeveroZahodna fasada 1:100

FASADE

1:100

Projektant:	topos Kočevarjeva 1, Novo mesto, tel.: 07 373 15 31 Tržne analize, oblikovanje, projektiranje, okoljevarstvene študije, svetovanje			Investitor: OBČINA MIRNA PEČ, TRG 2, 8216 MIRNA PEČ
				Objekt/lokacija: **ČISTILNA NAPRAVA MIRNA PEČ - I.FAZA**
	Ime:	Ident. št.:	Podpis:	Vrsta načrta:
Odgovorni vodja projekta:	**Dušan GRANDA u.d.i.g.**	**G-0146**		1-NAČRT ARHITEKTURE
Odgovorni projektant:	**Dušan GRANDA u.d.i.g.**	**G-0146**		Vsebina/naslov risbe:
Izdelal:	**Aljoša Bratkovič**			**FASADE**
				Vrsta projekta: / Št. projekta / Merilo: / Št. risbe:
Sprememba:		Datum: **januar 2023**		**PZI** / **02/23** / **1:100** / **1.5.10**