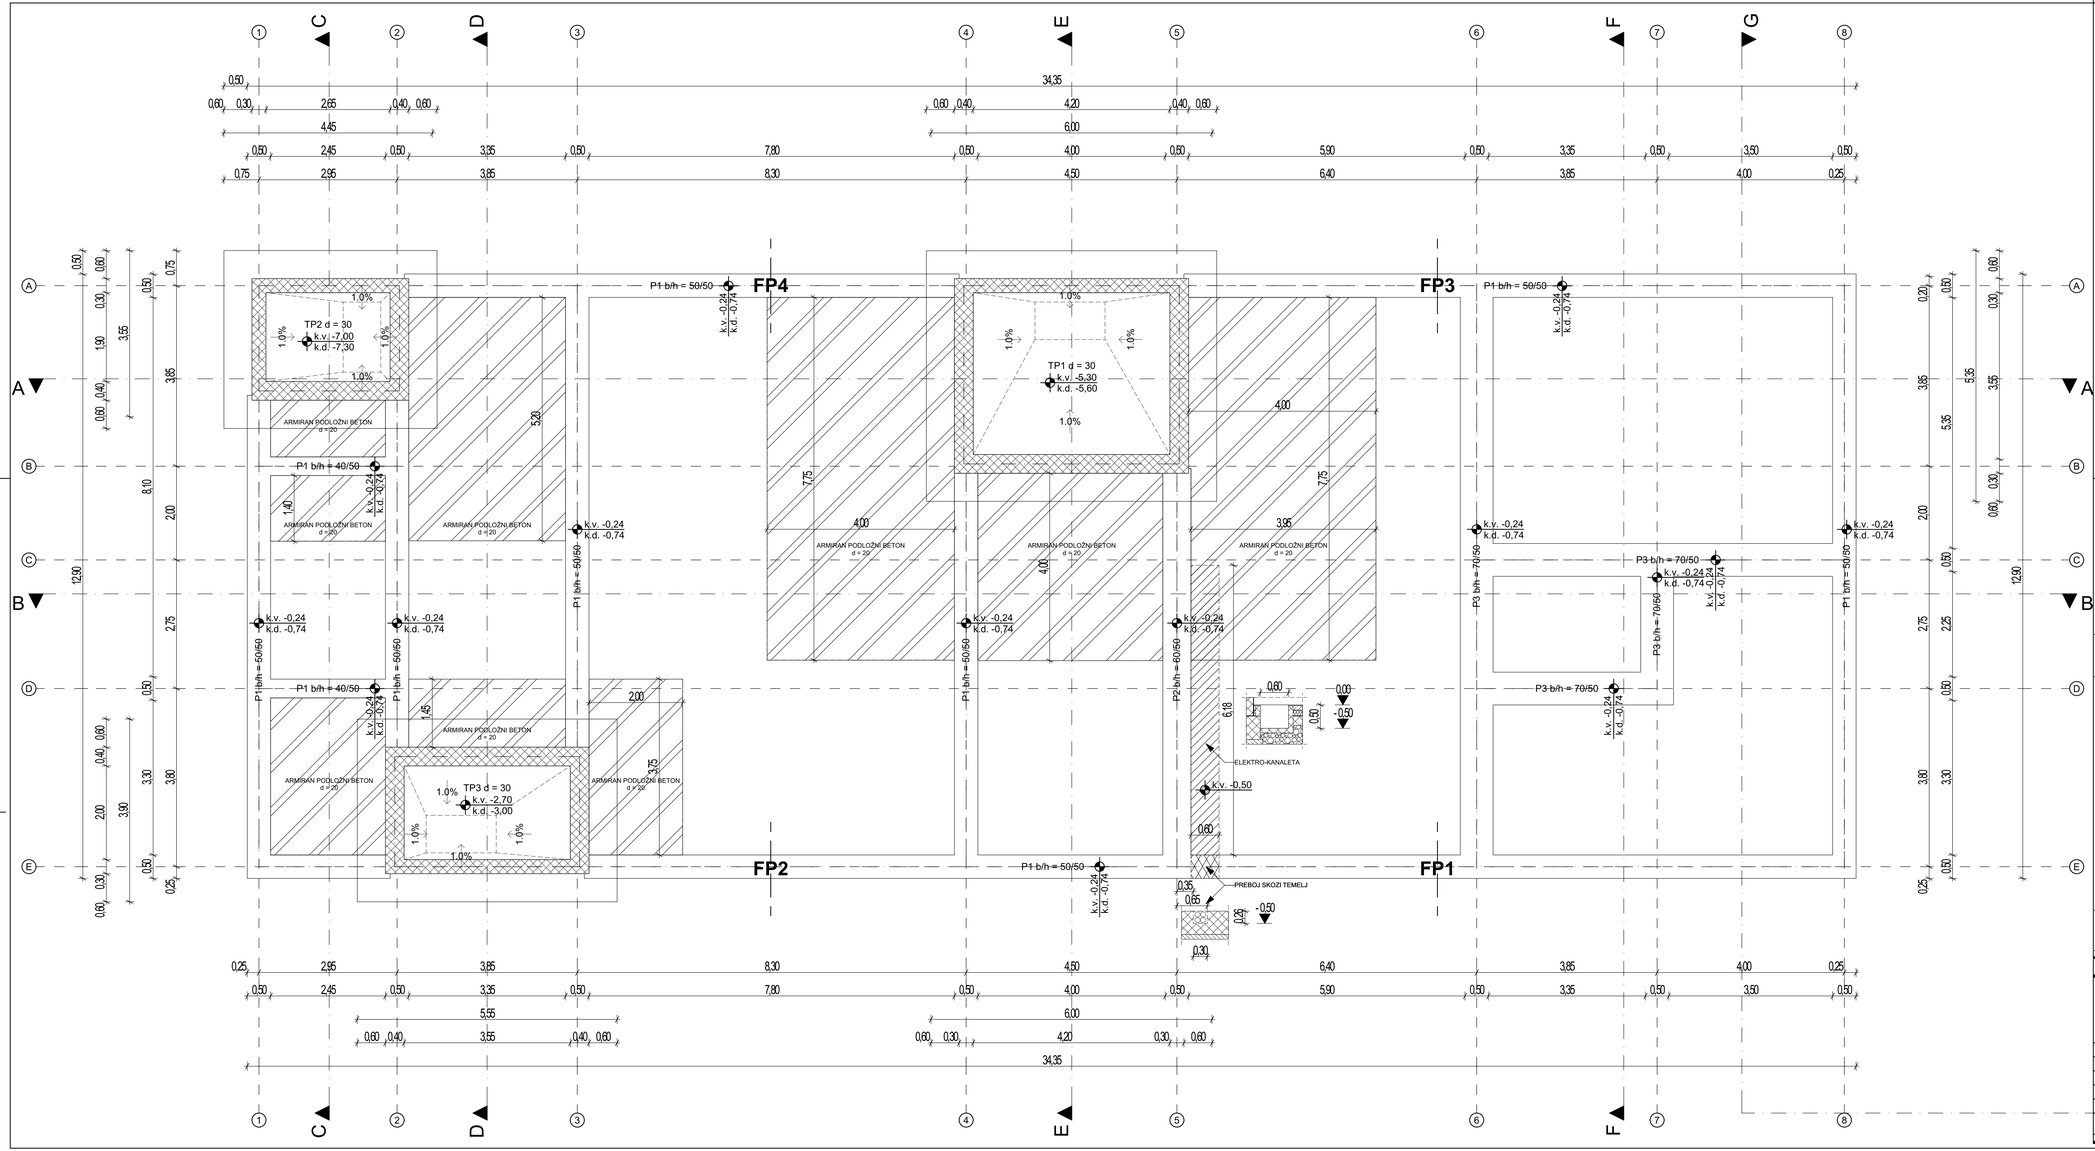


OPOMBA:
- kota ±0,00 = 231,70 m.n.v. določena na vrhu gotovega tlaka v pritličju
- višina parapeta merjena od vrha finalnega tlaka

PRED PRIČETKOM GRADNJE VSE MERE PREVERI VODJA GRADBIŠČA! MOREBITNE NEJASNOSTI USKLADITI Z ODGOVORNIM PROJEKTANTOMI PRI GRADNJI JE POTREBNO UPOŠTEVATI OPAŽNE IN ARMATURNE NAČRTE IN JIH USKLADITI Z NAČRTI STROJNIH INŠTALACIJ, ELEKTRO INŠTALACIJ IN ARHITEKTURNIMI NAČRTI? VSE SPREMEMBE MORAJO POTRDITI PROJEKTANTI.

TLORIS TEMELJA

1:50

Projektant: topos, Kolodvorska 1, Novo mesto, tel.: 07 373 15 31, Tihi snatuc, oblikovanje, projektiranje, svetovanje			Investitor: OBČINA MIRNA PEČ, TRG 2, 8216 MIRNA PEČ	
			Objekt/lokacija: ČISTILNA NAPRAVA MIRNA PEČ - I.FAZA	
	Ime:	Ident. št.:	Podpis:	Vrsta načrta:
Odgovorni vodja projekta:	Dušan GRANDA u.d.i.g.	G-0146		1-NAČRT ARHITEKTURE
Odgovorni projektant:	Dušan GRANDA u.d.i.g.	G-0146		Vsebina/naslov risbe:
Izdelal:	Aljoša Bratković			TLORIS TEMELJA
				Vrsta projekta: / Št. projekta / Merilo: / Št. risbe:
Sprememba:		Datum: januar 2023		PZI / 02/23 / 1:50 / 1.5.1