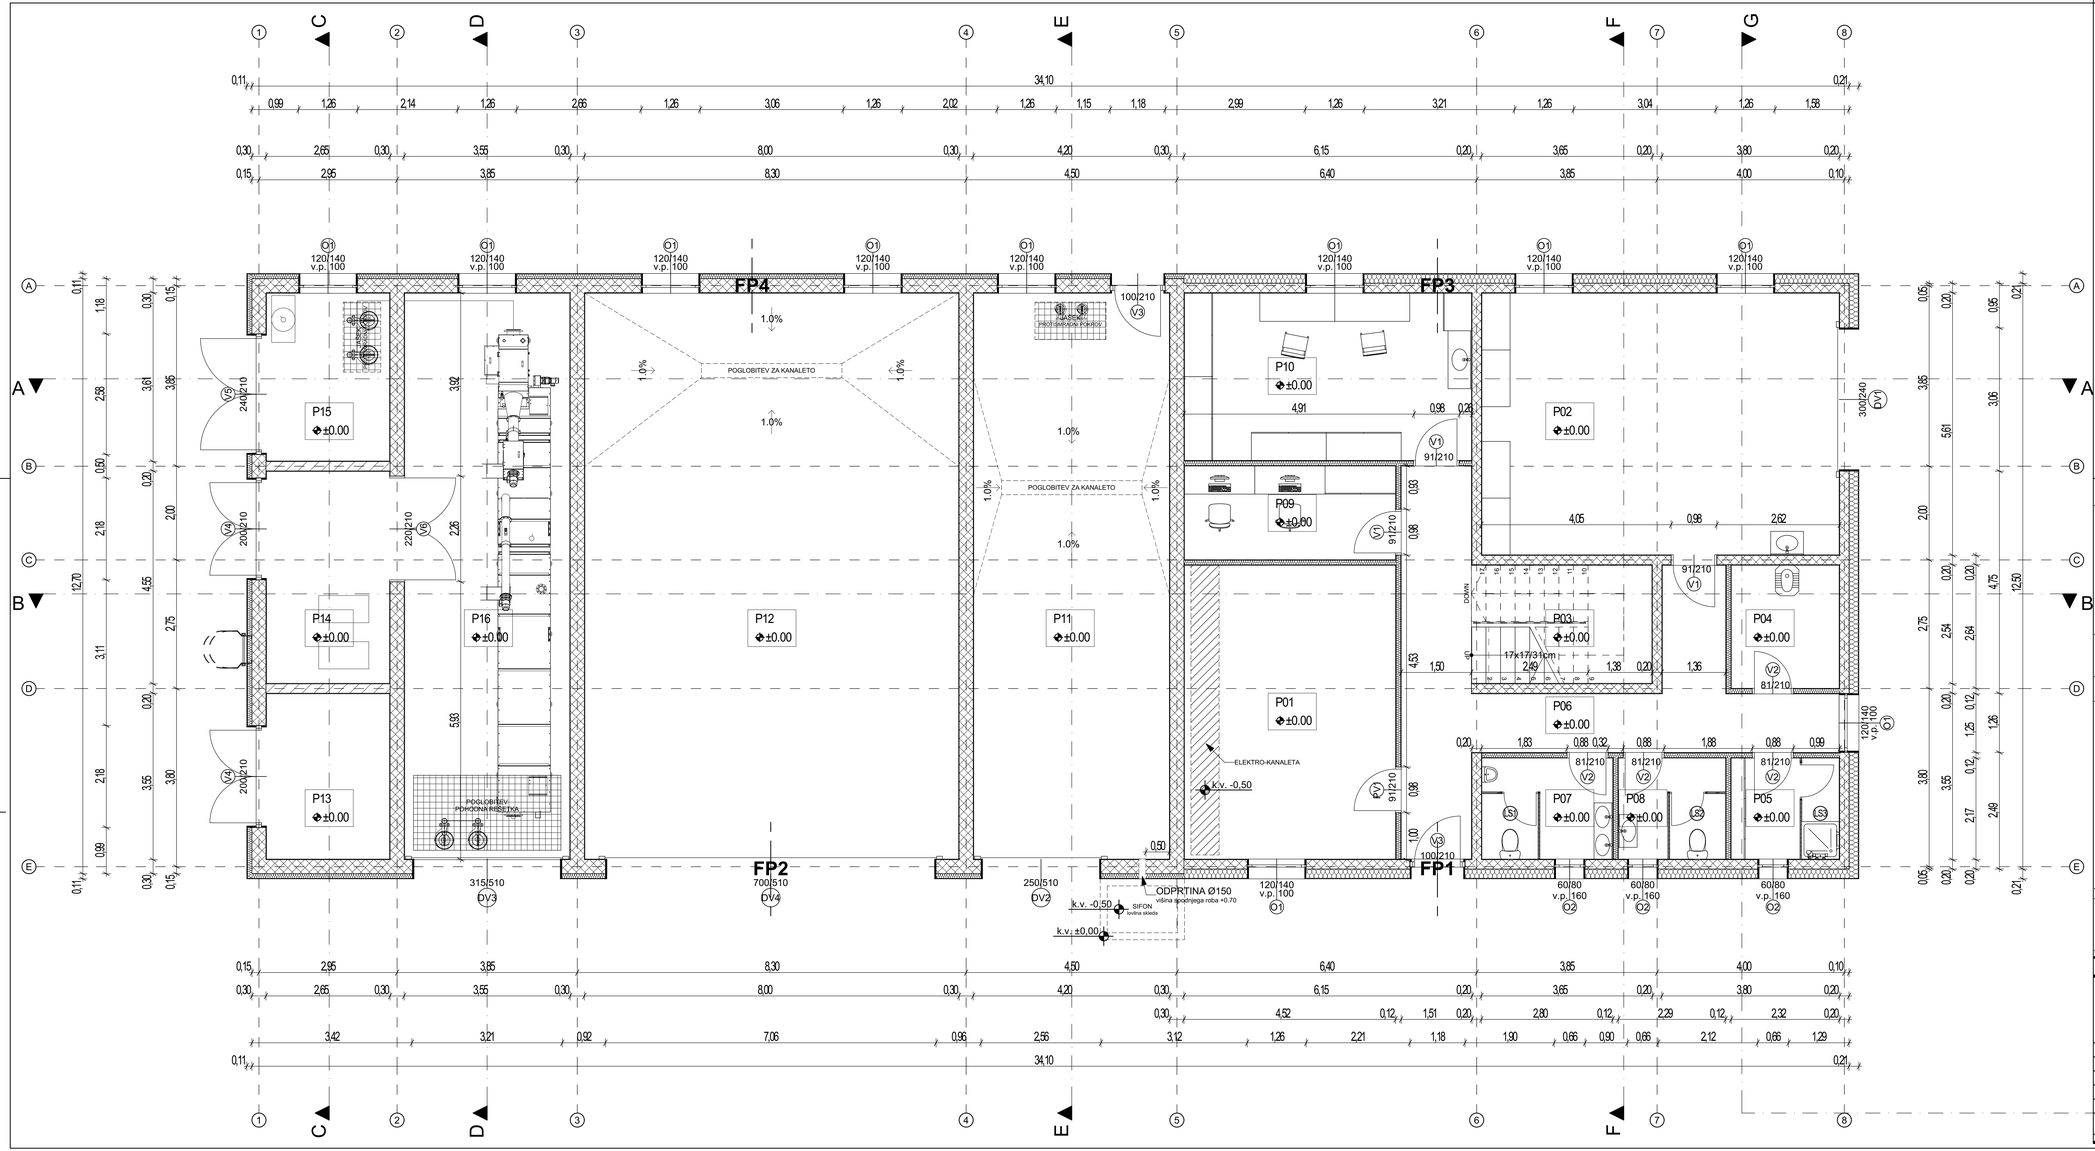

FP1
FP2
FP3
FP4
P01 ±0.00
P02 ±0.00
P03 ±0.00
P04 ±0.00
P05 ±0.00
P06 ±0.00
P07 ±0.00
P08 ±0.00
P09 ±0.00
P10 ±0.00
P11 ±0.00
P12 ±0.00
P13 ±0.00
P14 ±0.00
P15 ±0.00
P16 ±0.00
POGLOBITEV ZA KANALETO
POGLOBITEV POHODNA REŠETKA
ELEKTRO-KANALETA
k.v. -0,50
ODPRTINA Ø150
višina spodnjega roba +0.70
SIFON
tovorna sklednica
k.v. ±0,00
17x17/31cm
DOWN
1.0%
34,10
11,80
12,70
4,55
2,75
3,11
0,20
3,55
3,90
2,18
0,99
0,11
0,30
0,15
2,95
3,85
8,30
4,50
6,40
3,85
4,00
0,10
0,21
0,05
0,20
3,65
3,80
3,06
5,61
4,75
12,50
2,54
2,64
1,25
1,26
2,17
2,49
2,88
3,61
0,50
2,18
2,00
2,26
4,91
0,98
0,26
4,05
2,62
1,83
0,88
0,32
1,88
0,99
4,53
1,50
2,89
1,38
1,36
0,93
0,98
1,00
0,50
0,12
0,23
0,65
0,66
0,90
2,12
1,29
3,42
3,21
0,92
7,06
0,96
2,56
3,12
1,26
2,21
1,18
1,90
4,52
1,51
2,80
2,29
2,32
91/210
81/210
100/210
120/140 v.p.100
60/80 v.p.160
240/210
200/210
220/210
315/510
250/510
700/510
300/240
O1
O2
V1
V2
V3
V4
V5
V6
DV1
DV2
DV3
DV4
LEGENDA MATERIALOV
MAVČNOKARTONSKA PREDELNA STENA
OPEČNI MODULARNI BLOK
ARMIRAN BETON
TOPLOTNA IZOLACIJA
OPOMBA:
- kota ±0,00 = 231,70 m.n.v. določena na vrhu gotovega tlaka v pritličju
- višina parapeta merjena od vrha finalnega tlaka
SPECIFIKACIJA PROSTOROV
OZN PROSTOR TLAK POVRŠINA
P01 Prostor za energetiko keramika 28,26
P02 Delavnica za popravila ČN keramika 42,57
P03 Stopnišče keramika 9,60
P04 Čistila keramika 6,04
P05 Garderoba keramika 4,97
P06 Hodnik keramika 23,09
P07 WC moški keramika 6,02
P08 WC ženski keramika 4,93
P09 Komandna soba keramika 9,01
P10 Laboratorij keramika 22,07
P11 Sprejem mulja in rezervoar za grezničn vode glajen beton 50,43
P12 Centrifuga glajen beton 96,84
P13 Koagulant glajen beton 9,26
P14 Puhala glajen beton 12,30
P15 Vstopno črpališče glajen beton 9,46
P16 Naprava za mehansko predčiščenje glajen beton 43,02
SKUPAJ: 377,87 m²
PRED PRIČETKOM GRADNJE VSE MERE PREVERI VODJA GRADBIŠČA! MOREBITNE NEJASNOSTI USKLADITI Z ODGOVORNIM PROJEKTANTOM! PRI GRADNJI JE POTREBNO UPOŠTEVATI OPAŽNE IN ARMATURNE NAČRTE IN JIH USKLADITI Z NAČRTI STROJNIH INŠTALACIJ, ELEKTRO INŠTALACIJ IN ARHITEKTURNIMI NAČRTI? VSE SPREMEMBE MORAJO POTRDITI PROJEKTANTI.
TLORIS PRITLIČJA
1:50
Projektant:
topos
Koširjeva ul. 1, Novo mesto, tel.: 07 373 15 31
Tihi snažuk, obkovanja, prijetovanja, podpisanoterne študije, svitovanje
Investitor:
OBČINA MIRNA PEČ,
TRG 2, 8216 MIRNA PEČ
Objekt/lokacija:
ČISTILNA NAPRAVA MIRNA PEČ - I.FAZA
Ime: Ident. št.: Podpis:
Odgovorni vodja projekta: Dušan GRANDA u.d.i.g. G-0146
Odgovorni projektant: Dušan GRANDA u.d.i.g. G-0146
Izdelal: Aljoša Bratković
Vrsta načrta: 1-NAČRT ARHITEKTURE
Vsebina/naslov risbe: TLORIS PRITLIČJA
Vrsta projekta: Št. projekta Merilo: Št. risbe:
PZI 02/23 1:50 1.5.2
Sprememba:
Datum: januar 2023