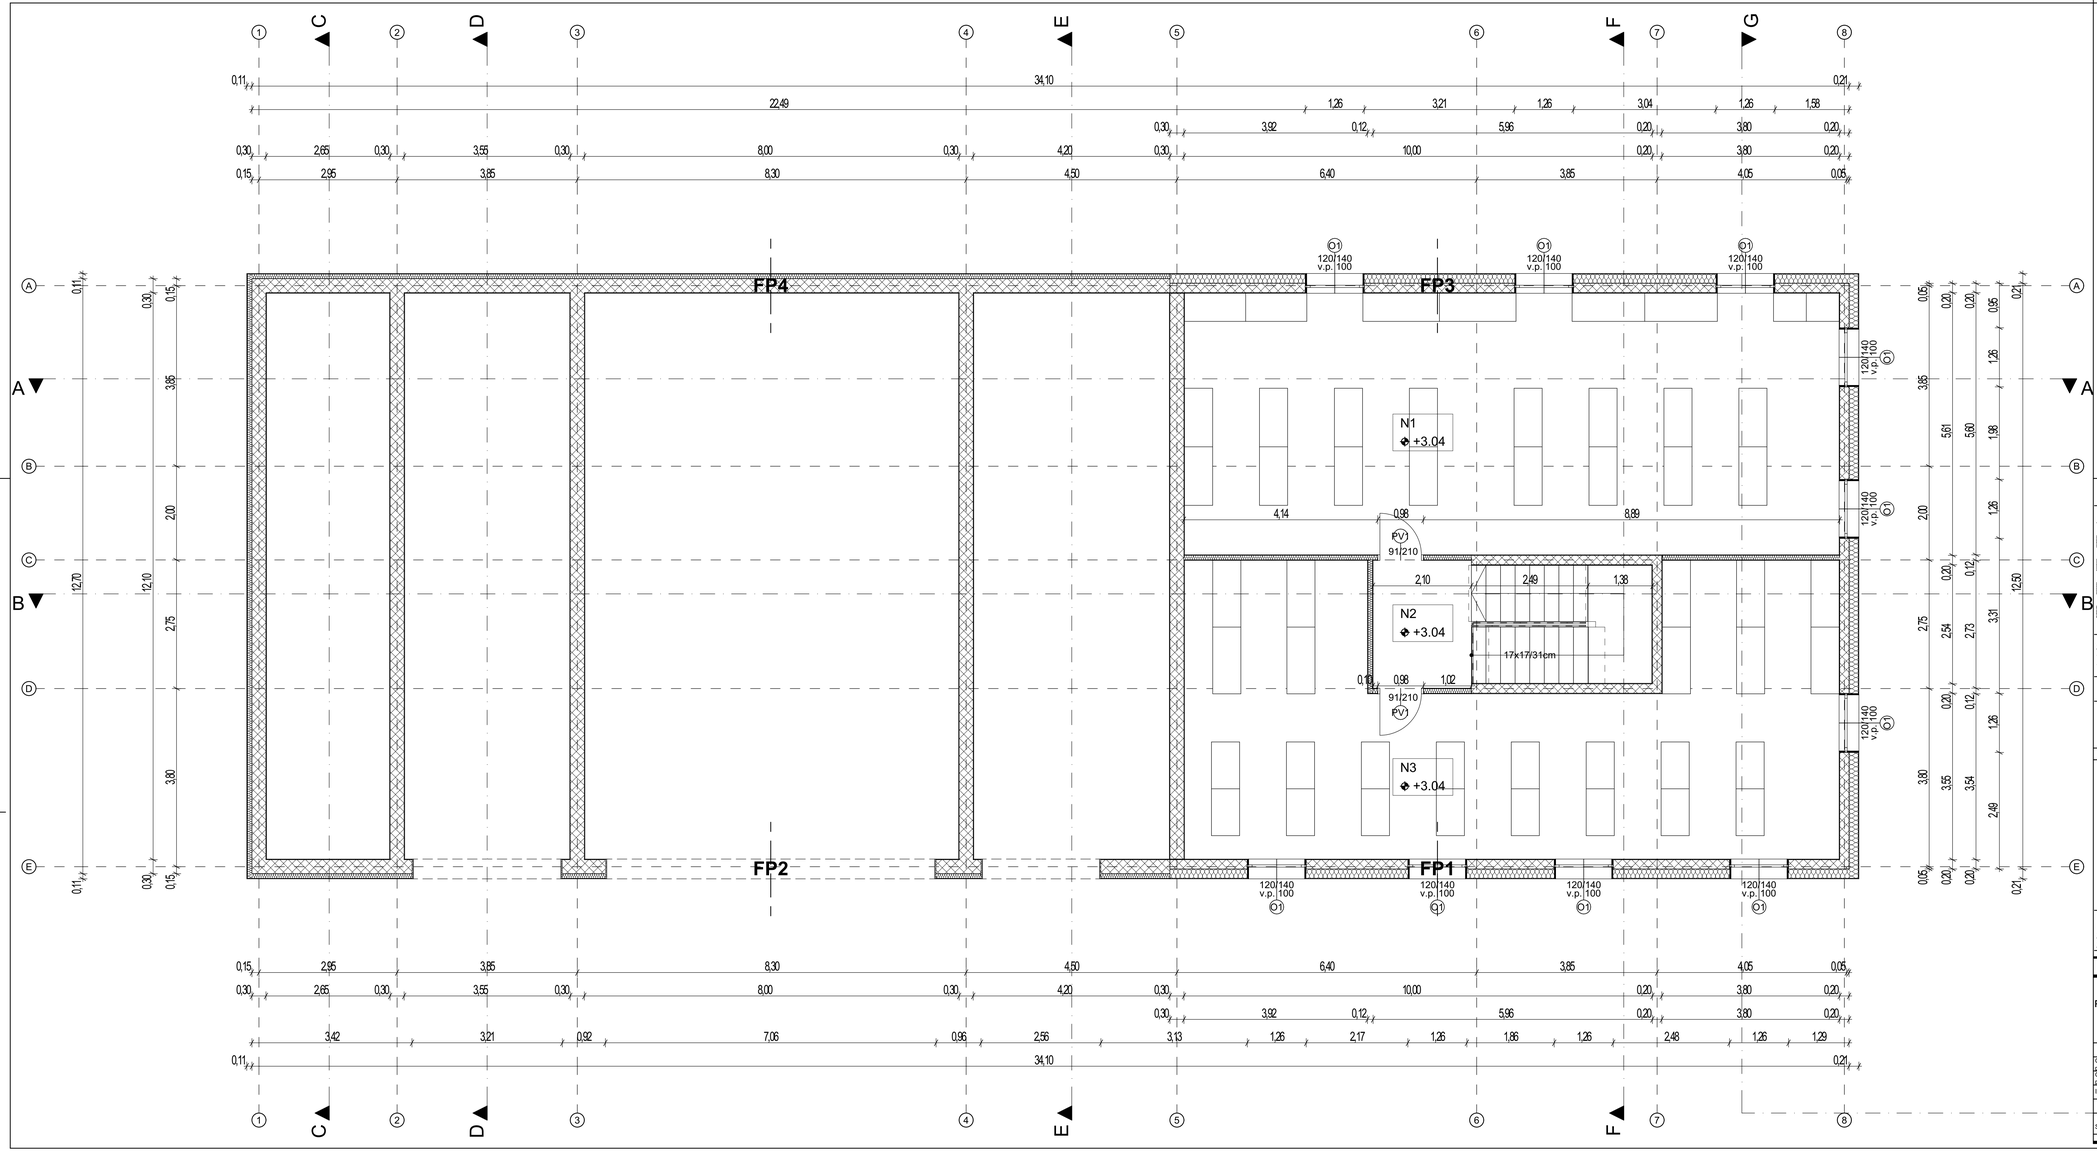


LEGENDA MATERIALOV

- MAVČNOKARTONSKA PREDELNA STENA
- OPEČNI MODULARNI BLOK
- ARMIRAN BETON
- TOPLOTNA IZOLACIJA

OPOMBA:
- kota ±0,00 = 231,70 m.n.v. določena na vrhu gotovega tlaka v pritličju
- višina parapeta merjena od vrha finalnega tlaka

SPECIFIKACIJA PROSTOROV

OZN	PROSTOR	TLAK	POVRŠINA
N1	Arhiv	keramika	78,02
N2	Hodnik	keramika	5,73
N3	Skladišče rezervnih delov za objekte in naprave kanalizacijskih in vodovodnih sistemov občine	keramika	71,18
		SKUPAJ:	154,93 m²

PRED PRIČETKOM GRADNJE VSE MERE PREVERI VODJA GRADBIŠČA! MOREBITNE NEJASNOSTI USKLADITI Z ODGOVORNIM PROJEKTANTOM! PRI GRADNJI JE POTREBNO UPOŠTEVATI OPAŽNE IN ARMATURNE NAČRTE IN JIH USKLADITI Z NAČRTI STROJNIH INŠTALACIJ, ELEKTRO INŠTALACIJ IN ARHITEKTURNIMI NAČRTI? VSE SPREMEMBE MORAJO POTRDITI PROJEKTANTI.

TLORIS NADSTROPJA 1:50

Projektant: topos — Kolovarjeva 1, Nova Gorica, tel.: 07 373 15 31 — Tehnični svetovalci, projektiranje, svetovanje

Investitor: OBČINA MIRNA PEČ, TRG 2, 8216 MIRNA PEČ

Objekt/lokacija: **ČISTILNA NAPRAVA MIRNA PEČ - I.FAZA**

	Ime:	Ident. št.:	Podpis:
Odgovorni vodja projekta:	**Dušan GRANDA u.d.i.g.**	**G-0146**	
Odgovorni projektant:	**Dušan GRANDA u.d.i.g.**	**G-0146**	
Izdelal:	**Aljoša Bratković**		

Vrsta načrta: 1-NAČRT ARHITEKTURE

Vsebina/naslov risbe: **TLORIS NADSTROPJA**

Vrsta projekta:	Št. projekta	Merilo:	Št. risbe:
PZI	**02/23**	**1:50**	**1.5.3**

Spremembe: Datum: **januar 2023**