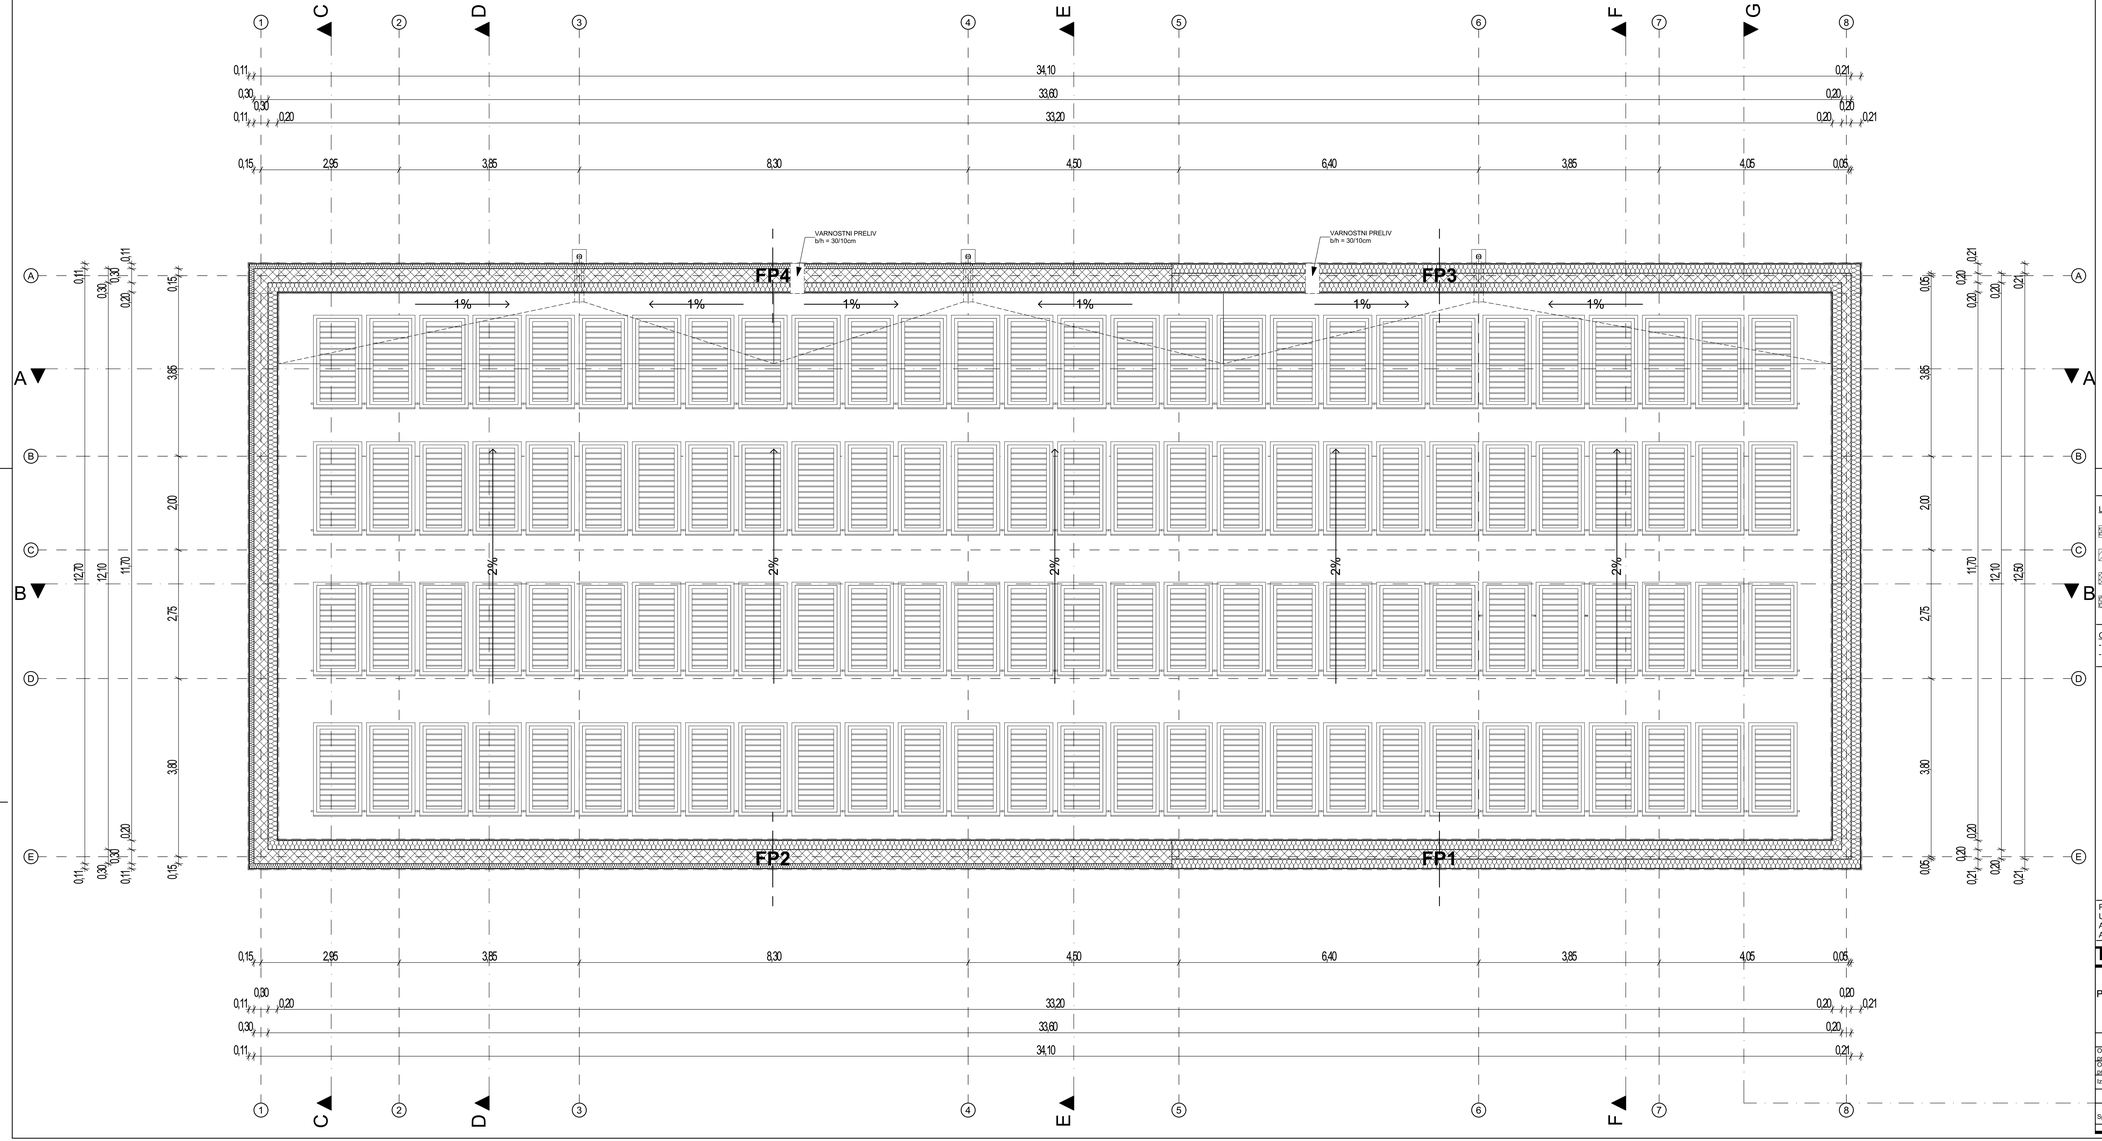


LEGENDA MATERIALOV

- MAVČNOKARTONSKA PREDELNA STENA
- OPEČNI MODULARNI BLOK
- ARMIRAN BETON
- TOPLOTNA IZOLACIJA

OPOMBA:
- kota ±0,00 = 231,70 m.n.v. določena na vrhu gotovega tlaka v pritličju
- višina parapeta merjena od vrha finalnega tlaka

PRED PRIČETKOM GRADNJE VSE MERE PREVERI VODJA GRADBIŠČA! MOREBITNE NEJASNOSTI USKLADITI Z ODGOVORNIM PROJEKTANTOM! PRI GRADNJI JE POTREBNO UPOŠTEVATI OPAŽNE IN ARMATURNE NAČRTE IN JIH USKLADITI Z NAČRTI STROJNIH INŠTALACIJ, ELEKTRO INŠTALACIJ IN ARHITEKTURNIMI NAČRTI? VSE SPREMEMBE MORAJO POTRDITI PROJEKTANTI.

TLORIS STREHE 1:50

Projektant:	topos Kolovarjeva 1, Nova vas, tel.: 07 373 15 31 Ta ime snatur, oblikovanje, pripravanje, nadpreverjanje in uživanje, avtorsko			Investitor: OBČINA MIRNA PEČ, TRG 2, 8216 MIRNA PEČ
				Objekt/lokacija: **ČISTILNA NAPRAVA MIRNA PEČ - I.FAZA**
	Ime:	Ident. št.:	Podpis:	Vrsta načrta:
Odgovorni vodja projekta:	**Dušan GRANDA u.d.i.g.**	**G-0146**		1-NAČRT ARHITEKTURE
Odgovorni projektant:	**Dušan GRANDA u.d.i.g.**	**G-0146**		Vsebina/naslov risbe: **TLORIS STREHE**
Izdelal:	**Aljoša Bratković**			
				Vrsta projekta: / Št. projekta / Merilo: / Št. risbe:
Sprememba:		Datum: **januar 2023**		**PZI** / **02/23** / **1:50** / **1.5.4**