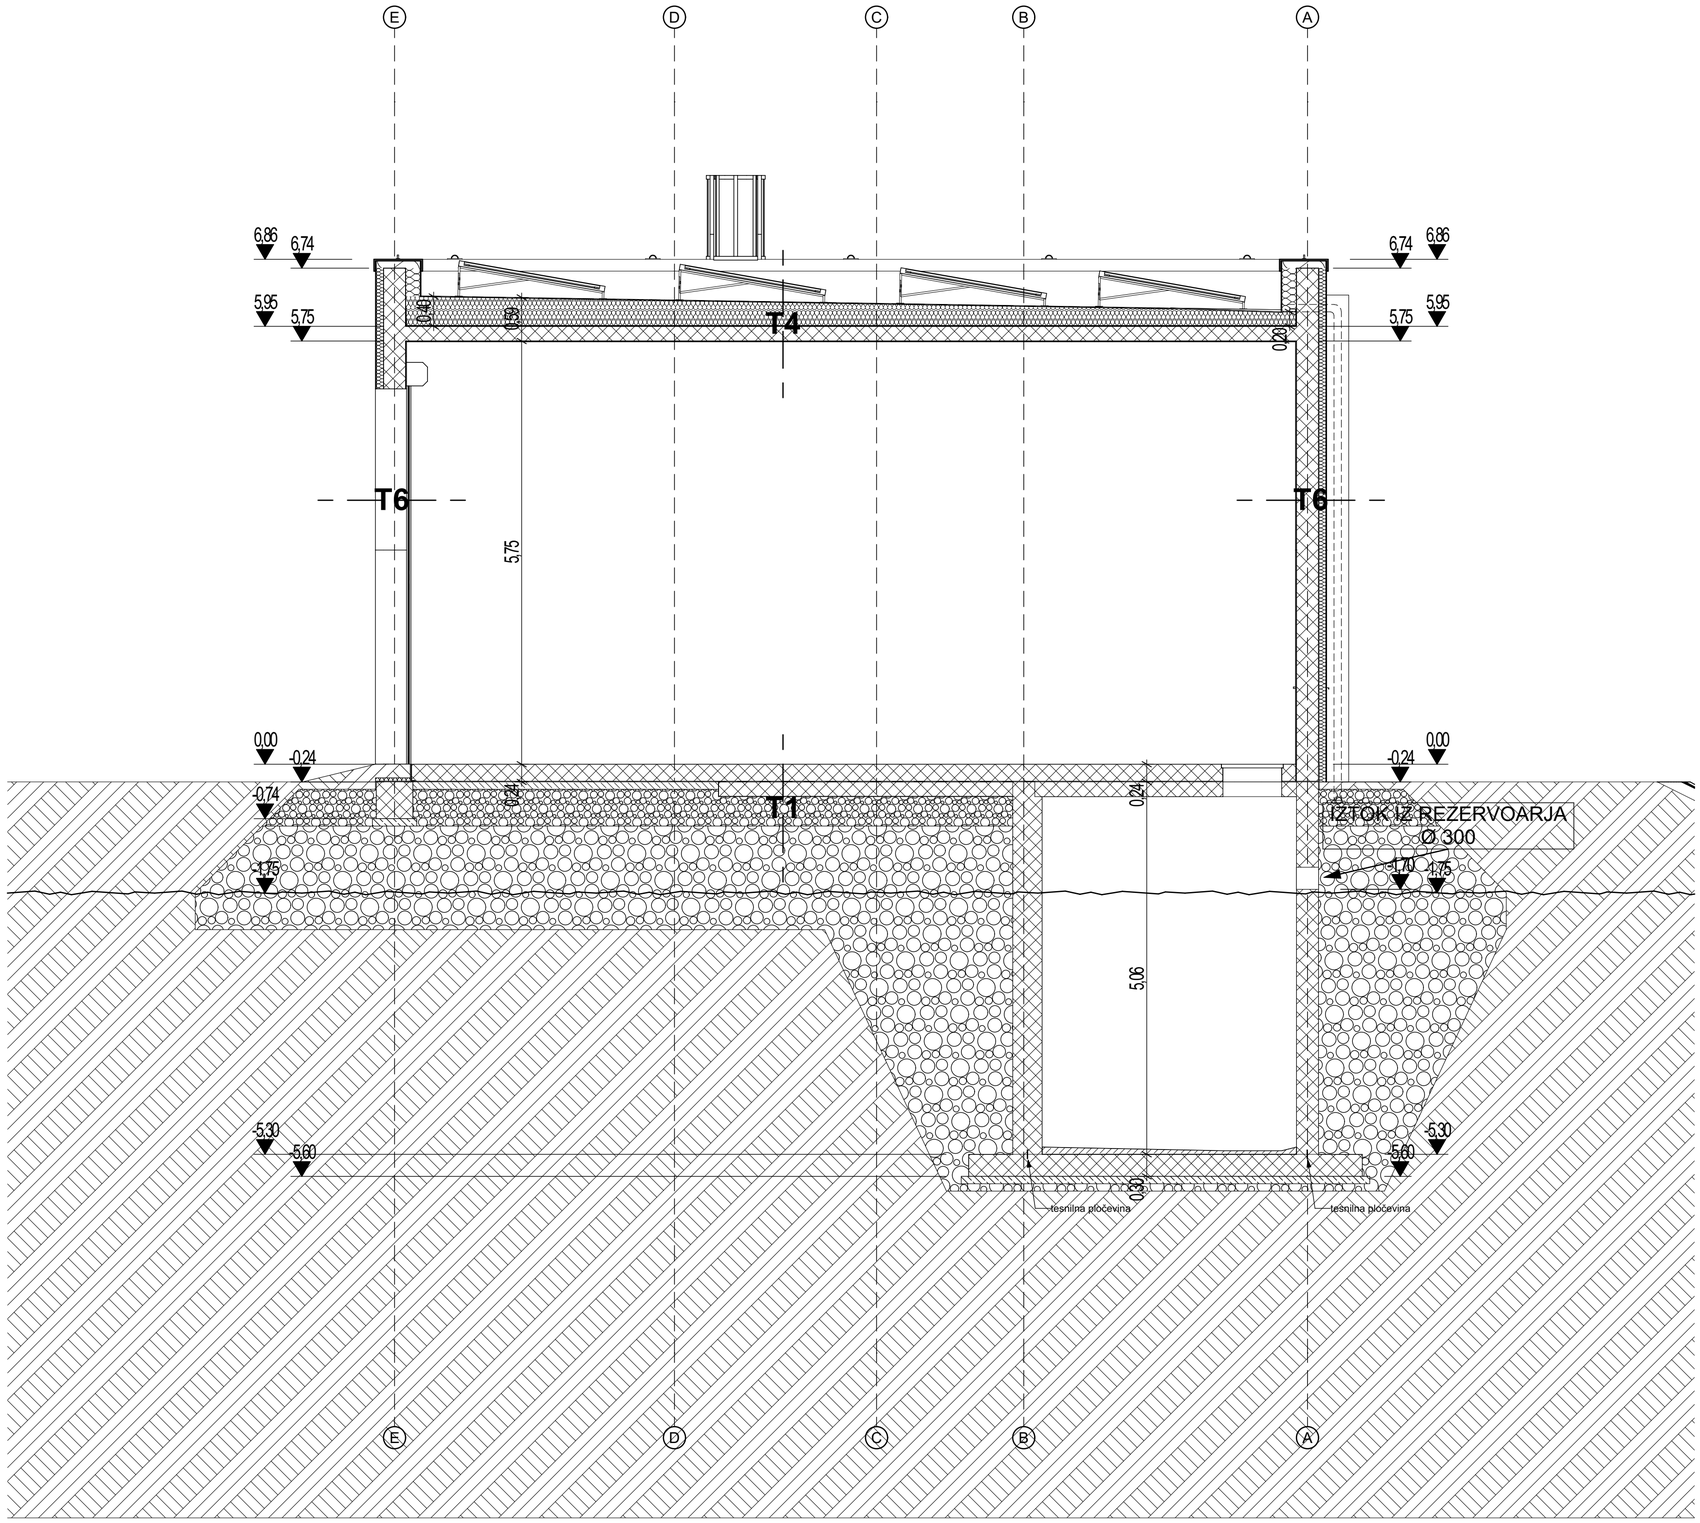


SESTAVA KONSTRUKCIJE:

T1	vodonepropustna AB talna plošča	20,0 cm
	hidroizolacija 1x hladni premaz ibitol + 1x varjen izotek	1,0 cm
	podložni beton/armiran podložni beton	10,0/20,0 cm
	utrjeno gramozni tampon granulacije 0-32mm	50,0 cm
	tamponska greda granulacije 0-64mm	150,0 cm
T2	nedrseče keramične ploščice lepljene na podlago	2,0 cm
	armiran cementni estrih	9,0 cm
	1 x PVC folija (UV stabilizirana)	
	toplotna izolacija iz ekspandiranega polistirena (EPS)	6,0 cm
	toplotna izolacija iz ekspandiranega polistirena (EPS)	6,0 cm
	hidroizolacija 1x hladni premaz ibitol + 1x varjen izotek	1,0 cm
	podložni beton/armiran podložni beton	10,0/20,0 cm
	utrjeno gramozni tampon granulacije 0-32mm	50,0 cm
	tamponska greda granulacije 0-64mm	150,0 cm
T3	nedrseče keramične ploščice lepljene na podlago	2,0 cm
	armiran cementni estrih	6,0 cm
	1 x PVC folija (UV stabilizirana)	
	toplotna izolacija iz ekspandiranega polistirena (EPS)	5,0 cm
	nosilna AB plošča	20,0 cm
T4	hidroizolacijska strešna kritina	
	toplotna izolacija - kamena volna v naklonu	20,0 - 40,0 cm
	parna zapora	
	nosilna AB plošča	20,0 cm
T5	apneno cementni omet	
	AB stena	30,0 cm
	toplotna izolacija iz EPS	10,0 cm
	zaključni sloj	
T6	apneno cementni omet	
	AB stena	20,0 cm
	toplotna izolacija iz EPS	20,0 cm
	zaključni sloj	

LEGENDA MATERIALOV

- TOPLOTNA IZOLACIJA
- MAVČNOKARTONSKA PREDELNA STENA
- OPEČNI MODULARNI BLOK
- NEARMIRAN BETON
- ARMIRAN BETON
- PODLOŽNI BETON
- TAMPON/TAMPONSKA GREDA
- HIDROIZOLACIJA

OPOMBA:
- kota ±0,00 = 231,70 m.n.v. določena na vrhu gotovega tlaka v pritličju
- višina parapeta merjena od vrha finalnega tlaka

Kota obstoječega terena = 229,95

PRED PRIČETKOM GRADNJE VSE MERE PREVERI VODJA GRADBIŠČA! MOREBITNE NEJASNOSTI USKLADITI Z ODGOVORNIM PROJEKTANTOM! PRI GRADNJI JE POTREBNO UPOŠTEVATI OPAŽNE IN ARMATURNE NAČRTE IN JIH USKLADITI Z NAČRTI STROJNIH INŠTALACIJ, ELEKTRO INŠTALACIJ IN ARHITEKTURNIMI NAČRTI? VSE SPREMEMBE MORAJO POTRDITI PROJEKTANTI.

PREREZ E-E

1:50

Projektant: topos
Kočevarjeva 1, Novo mesto, tel.: 07 373 15 31
Tržne analize, oblikovanje, projektiranje, okoljevarstvene študije, svetovanje

Investitor:
OBČINA MIRNA PEČ,
TRG 2, 8216 MIRNA PEČ

Objekt/lokacija:
ČISTILNA NAPRAVA MIRNA PEČ - I.FAZA

	Ime:	Ident. št.:	Podpis:
Odgovorni vodja projekta:	**Dušan GRANDA u.d.i.g.**	**G-0146**	
Odgovorni projektant:	**Dušan GRANDA u.d.i.g.**	**G-0146**	
Izdelal:	**Aljoša Bratkovič**		
Sprememba:		Datum: **januar 2023**	

Vrsta načrta:
1-NAČRT ARHITEKTURE

Vsebina/naslov risbe:
PREREZ E-E

Vrsta projekta:	Št. projekta	Merilo:	Št. risbe:
PZI	**02/23**	**1:50**	**1.5.8**