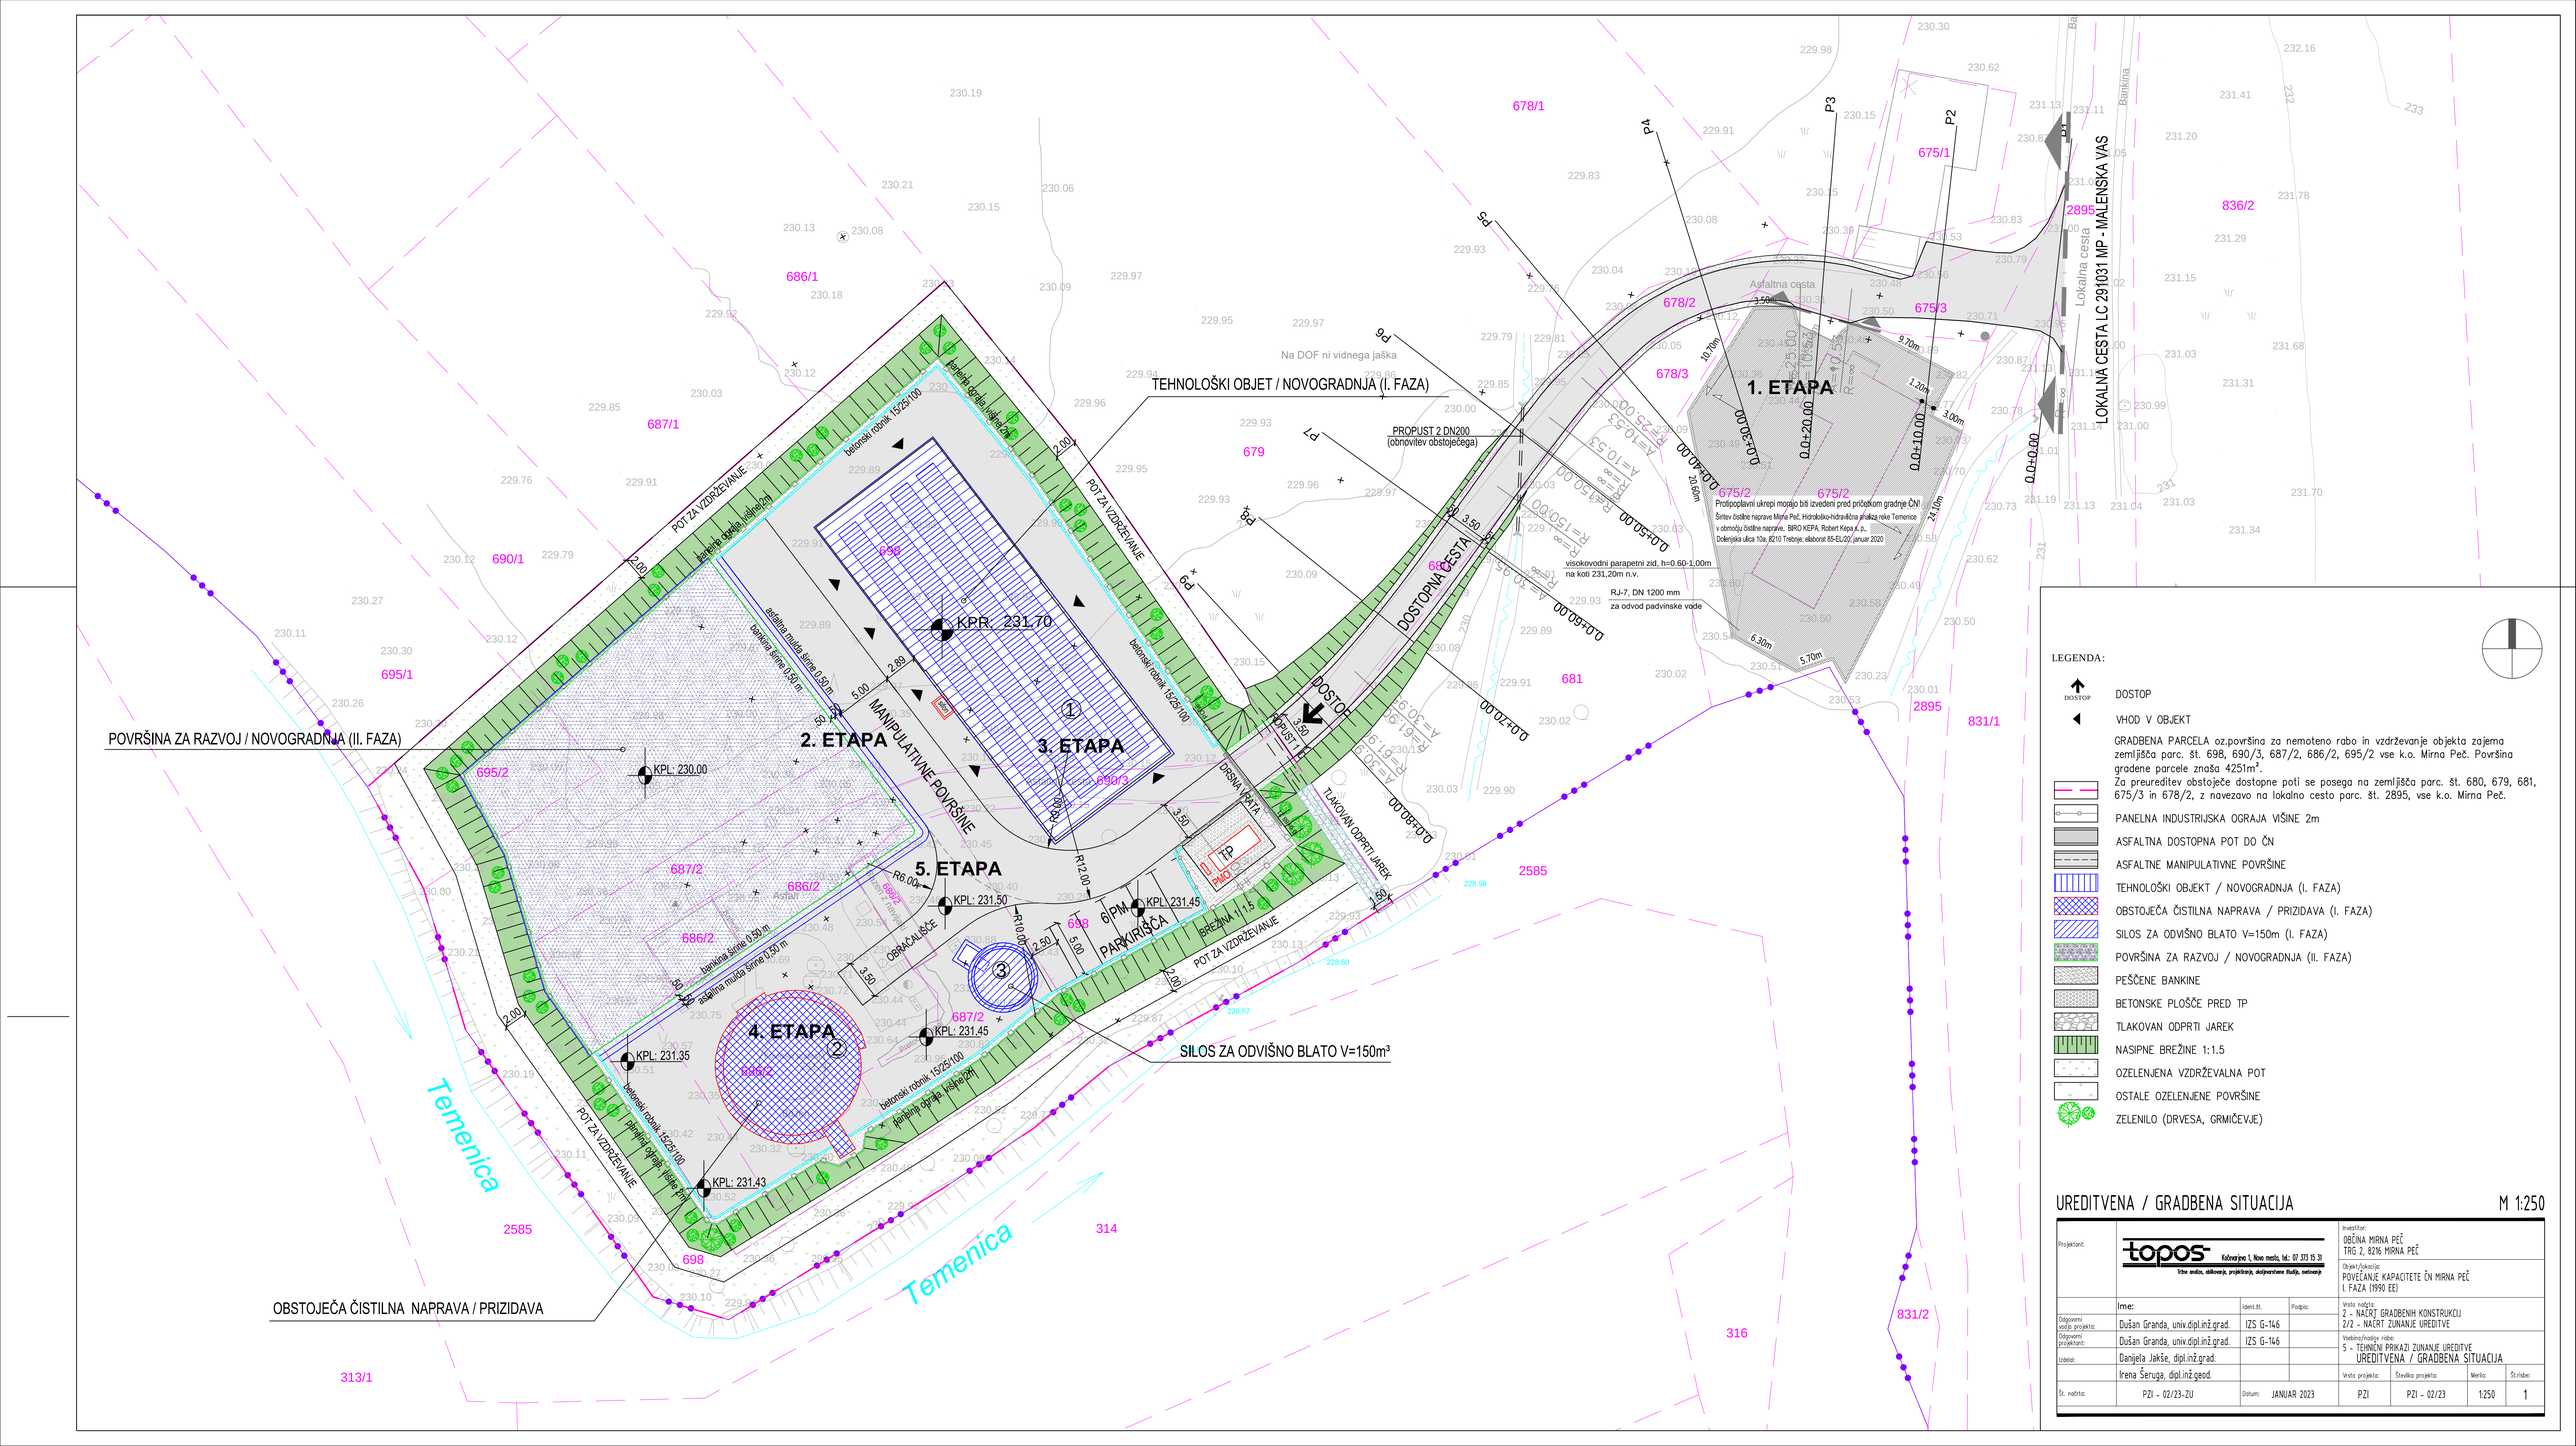


LEGENDA:

- DOSTOP — DOSTOP
- VHOD V OBJEKT

GRADBENA PARCELA oz.površina za nemoteno rabo in vzdrževanje objekta zajema zemljišča parc. št. 698, 690/3, 687/2, 686/2, 695/2 vse k.o. Mirna Peč. Površina gradene parcele znaša 4251m².
Za preureditev obstoječe dostopne poti se posega na zemljišča parc. št. 680, 679, 681, 675/3 in 678/2, z navezavo na lokalno cesto parc. št. 2895, vse k.o. Mirna Peč.

- PANELNA INDUSTRIJSKA OGRAJA VIŠINE 2m
- ASFALTNA DOSTOPNA POT DO ČN
- ASFALTNE MANIPULATIVNE POVRŠINE
- TEHNOLOŠKI OBJEKT / NOVOGRADNJA (I. FAZA)
- OBSTOJEČA ČISTILNA NAPRAVA / PRIZIDAVA (I. FAZA)
- SILOS ZA ODVIŠNO BLATO V=150m³ (I. FAZA)
- POVRŠINA ZA RAZVOJ / NOVOGRADNJA (II. FAZA)
- PEŠČENE BANKINE
- BETONSKE PLOŠČE PRED TP
- TLAKOVAN ODPRTI JAREK
- NASIPNE BREŽINE 1:1.5
- OZELENJENA VZDRŽEVALNA POT
- OSTALE OZELENJENE POVRŠINE
- ZELENILO (DRVESA, GRMIČEVJE)

UREDITVENA / GRADBENA SITUACIJA

M 1:250

Projektant:	topos Kolovrejne 1, Novo mesto, tel.: 07 373 15 31 Vse ando, oblikovanje, projektiranje, svetovanje storitve			Investitor: OBČINA MIRNA PEČ TRG 2, 8216 MIRNA PEČ			
				Objekt/lokacija: POVEČANJE KAPACITETE ČN MIRNA PEČ I. FAZA (1990 EE)			
	Ime:	Ident.št.	Podpis:	Vrsta načrta: 2 - NAČRT GRADBENIH KONSTRUKCIJ 2/2 - NAČRT ZUNANJE UREDITVE			
Odgovorni vodja projekta:	Dušan Granda, univ.dipl.inž.grad.	IZS G-146					
Odgovorni projektant:	Dušan Granda, univ.dipl.inž.grad.	IZS G-146		Vsebina/naziv risbe: 5 - TEHNIČNI PRIKAZI ZUNANJE UREDITVE UREDITVENA / GRADBENA SITUACIJA			
Izdelal:	Danijela Jakše, dipl.inž.grad.						
	Irena Šeruga, dipl.inž.geod.			Vrsta projekta:	Številka projekta:	Merilo:	Št.risbe:
Št. načrta:	PZI - 02/23-ZU	Datum: JANUAR 2023		PZI	PZI - 02/23	1:250	1