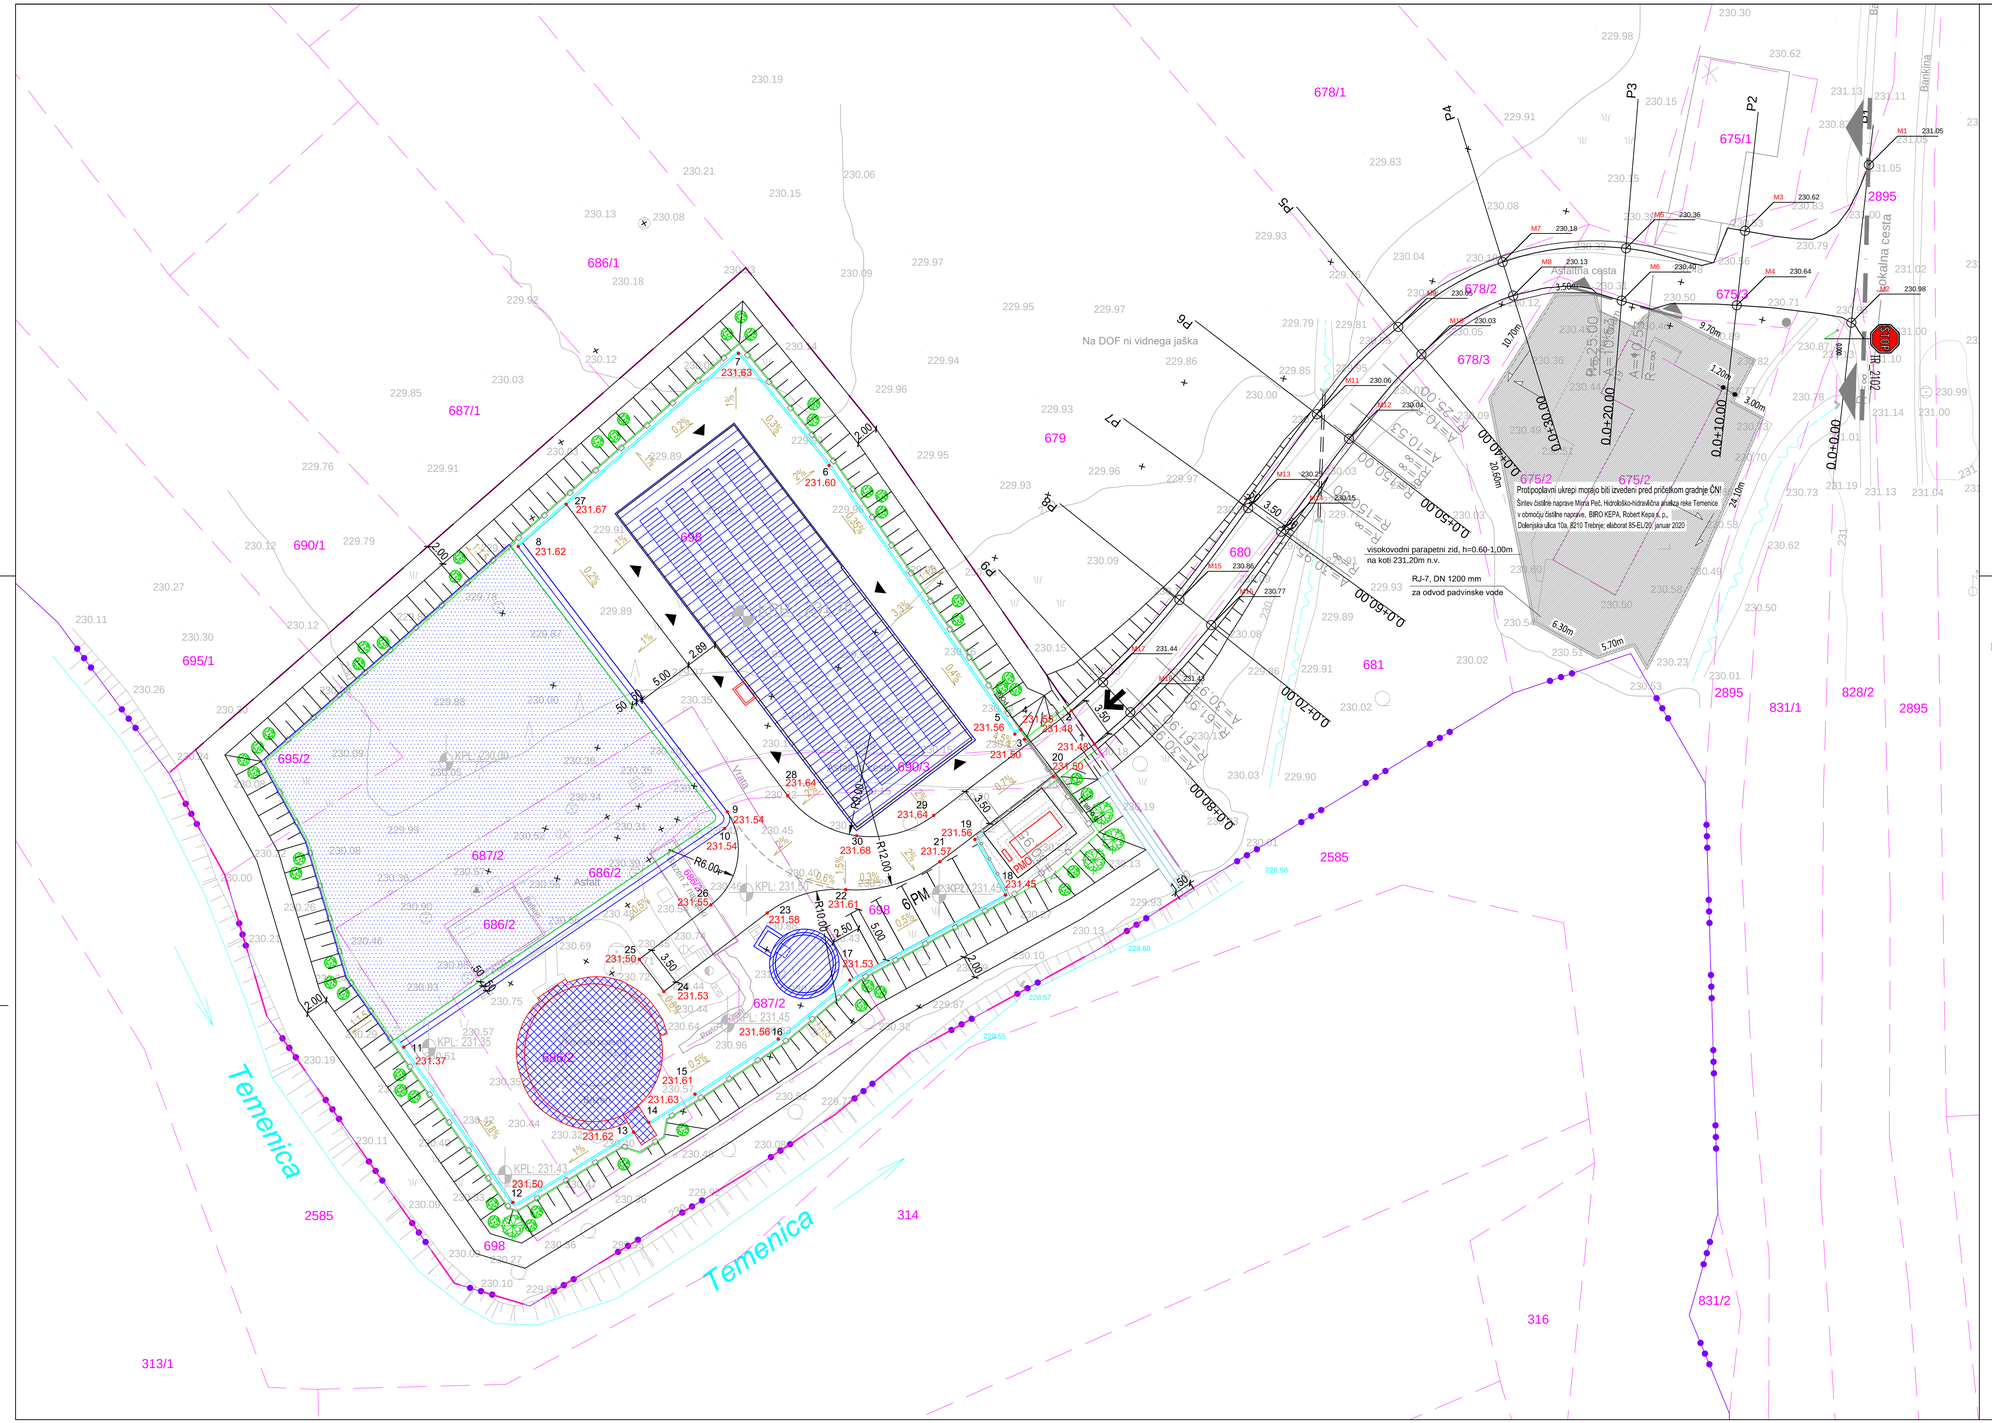


ZAKOLIČBENA TOČKA DOSTOPNE CESTE	X	Y	VISINA
M1	506544,15	79588,91	231,05
M2	506542,64	79575,27	230,98
M3	506533,46	79583,20	230,62
M4	506532,75	79576,77	230,64
M5	506523,18	79581,69	230,36
M6	506522,80	79577,18	230,40
M7	506512,53	79580,51	230,18
M8	506513,43	79577,61	230,13
M9	506503,51	79574,90	230,05
M10	506505,51	79572,54	230,03
M11	506496,48	79567,37	230,06
M12	506499,25	79565,23	230,04
M13	506490,55	79559,25	230,23
M14	506493,39	79557,21	230,15
M15	506484,61	79551,31	230,86
M16	506487,35	79549,13	230,77
M17	506478,01	79544,18	231,44
M18	506480,37	79541,60	231,43
ZAKOLIČBENA TOČKA ZUNANJE UREDITVE	**X**	**Y**	**VIŠINA**
1	506477,28	79538,86	231,48
2	506475,28	79541,74	231,48
3	506471,21	79539,27	231,50
4	506470,92	79540,11	231,55
5	506470,40	79539,72	231,56
6	506454,35	79562,93	231,60
7	506446,52	79572,61	231,63
8	506427,50	79555,93	231,62
9	506445,56	79533,00	231,54
10	506445,33	79531,57	231,54
11	506417,63	79512,66	231,37
12	506427,04	79499,25	231,50
13	506437,45	79505,34	231,62
14	506438,78	79506,15	231,63
15	506442,77	79508,60	231,61
16	506449,96	79513,36	231,56
17	506456,15	79518,45	231,53
18	506469,58	79525,82	231,45
19	506466,95	79530,62	231,56
20	506473,74	79536,03	231,50
21	506463,92	79528,69	231,57
22	506455,79	79526,27	231,61
23	506449,01	79524,26	231,57
24	506440,08	79517,46	231,52
25	506437,96	79520,25	231,51
26	506444,14	79524,96	231,55
27	506431,65	79559,57	231,67
28	506450,78	79534,40	231,64
29	506463,39	79532,69	231,64
30	506456,73	79530,93	231,68

LEGENDA:

- DOSTOP — DOSTOP
- VHOD V OBJEKT

GRADBENA PARCELA oz.površina za nemoteno rabo in vzdrževanje objekta zajema zemljišča parc. št. 698, 690/3, 687/2, 686/2, 695/2 vse k.o. Mirna Peč. Površina gradene parcele znaša 4251m².
Za preureditev obstoječe dostopne poti se posega na zemljišča parc. št. 680, 679, 681, 675/3 in 678/2, z navezavo na lokalno cesto parc. št. 2895, vse k.o. Mirna Peč.

- PANELNA INDUSTRIJSKA OGRAJA VIŠINE 2m
- ASFALTNA DOSTOPNA POT DO ČN
- ASFALTNE MANIPULATIVNE POVRŠINE
- TEHNOLOŠKI OBJEKT / NOVOGRADNJA (I. FAZA)
- OBSTOJEČA ČISTILNA NAPRAVA / PRIZIDAVA (I. FAZA)
- SILOS ZA ODVIŠNO BLATO V=150m (I. FAZA)
- POVRŠINA ZA RAZVOJ / NOVOGRADNJA (II. FAZA)
- NASIPNE BREŽINE 1:1.5
- ZELENILO (DRVESA, GRMIČEVJE)
- 1% — PADEC MANIPULATIVNEGA PLATOJA
- 1 / 231.50 — ZAKOLIČBENA TOČKA ZUNANJE UREDITVE
- M1 / 231.05 — ZAKOLIČBENA TOČKA DOSTOPNE CESTE

ZAKOLIČBENA / VIŠINSKA SITUACIJA

M 1:250

Projektant:	topos Kolovrejne 1, Novo mesto, tel.: 07 373 15 31 Vse vrste analiz, oblikovanja, projektiranja, svetovanja			Investitor: OBČINA MIRNA PEČ TRG 2, 8216 MIRNA PEČ			
				Objekt/lokacija: POVEČANJE KAPACITETE ČN MIRNA PEČ I. FAZA (1990 EE)			
	Ime:	Ident.št.	Podpis:	Vrsta načrta: 2 - NAČRT GRADBENIH KONSTRUKCIJ 2/2 - NAČRT ZUNANJE UREDITVE			
Odgovorni vodja projekta:	Dušan Granda, univ.dipl.inž.grad.	IZS G-146					
Odgovorni projektant:	Dušan Granda, univ.dipl.inž.grad.	IZS G-146		Vsebina/naziv risbe: 5 - TEHNIČNI PRIKAZI ZUNANJE UREDITVE ZAKOLIČBENA / VIŠINSKA SITUACIJA			
Izdelal:	Danijela Jakše, dipl.inž.grad.						
	Irena Šeruga, dipl.inž.geod.			Vrsta projekta:	Številka projekta:	Merilo:	Št.risbe:
Št. načrta:	PZI - 02/23-ZU	Datum: JANUAR 2023		PZI	PZI - 02/23	1:250	2