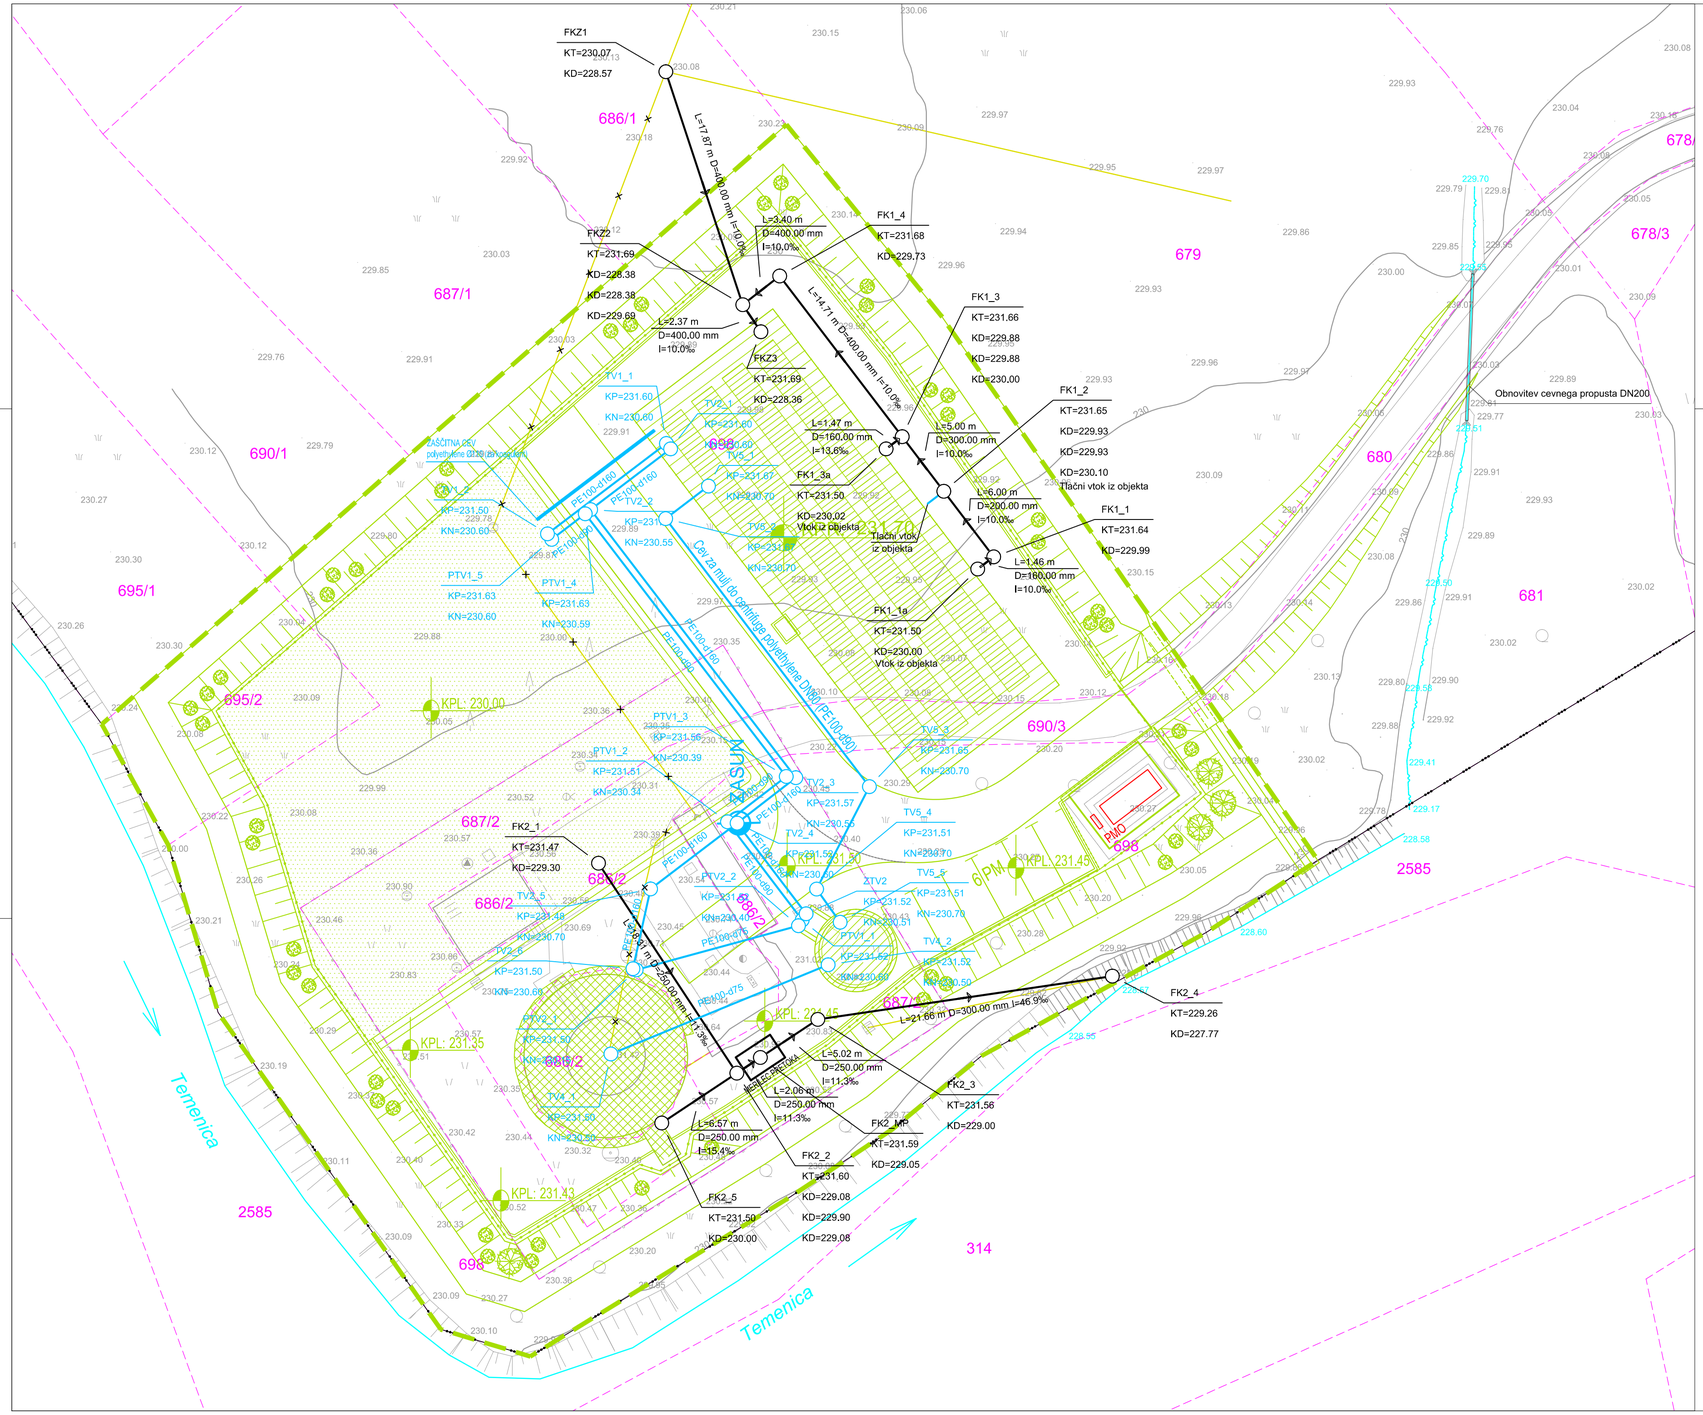


LEGENDA:

- PROJEKTIRANA TRASA FEKALNE KANALIZACIJE
- PROJEKTIRANA TRASA TLAČNE FEKALNE KANALIZACIJE
- UREDITVE V PRVI FAZI
- OBSTOJEČE TRASE FEKALNE IN MEŠANE KANALIZACIJE
- UKINITEV OBSTOJEČE TRASE FEKALNE IN MEŠANE KANALIZACIJE
- OBSTOJEČE TRASE METEORNE KANALIZACIJE IN VODOTOKOV
- UREJENA DKN MEJA
- NEUREJENA DKN MEJA
- MEJA MED KO

SITUACIJA FEKALNE KANALIZACIJE

M 1:250

Projektant:	topos, Kačevarjeva 1, Nova mesta, tel.: 07 373 15 31 Trbe analize, oblikovanje, projektiranje, okoljevarstvene študije, svetovanje			Investitor: OBČINA MIRNA PEČ TRG 2, 8216 MIRNA PEČ	
				Objekt/lokacija: POVEČANJE KAPACITETE ČN MIRNA PEČ I. FAZA (1990 EE)	
	Ime:	Ident.št.	Podpis:	Vrsta načrta: 2 - NAČRT GRADBENIH KONSTRUKCIJ 2/2 - NACRT ZUNANJE UREDITVE	
Odgovorni vodja projekta:	Dušan Granda, univ.dipl.inž.grad.	IZS G-146			
Odgovorni projektant:	Dušan Granda, univ.dipl.inž.grad.	IZS G-146		Vsebina/naslov risbe: 5 - TEHNIČNI PRIKAZI SITUACIJA FEKALNE KANALIZACIJE	
Izdelal:	Danijela Jakše, dipl.inž.grad.				
	Irena Šeruga, dipl.inž.geod.			Vrsta projekta:	Številka projekta: / Merilo: / Št.risbe:
Št. načrta:	PZI - 02/23 - ZU	Datum: JANUAR 2023		PZI	PZI - 02/23 / 1:250 / 5

S\PGD_PZI_po_OZNAKE_ZGRADBENIH_KONSTRUKCIJE_KONČNA\ENCN_MIRNA PEČ\PZI\52_TEHNICNI_PRIKAZI\5_Fekalna\5_Fekalna.dwg