
V_1 - V_13

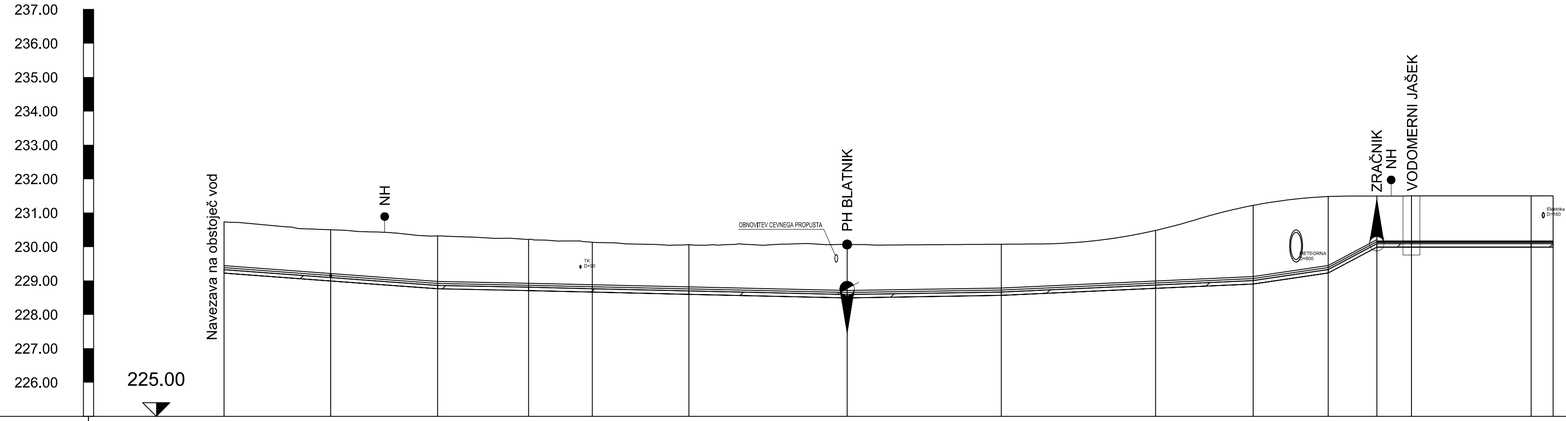


| Ime | V1 | V2 | V3 | V4 | V5 | V6 | V7 | V8 | V9 | V10 | V11 | V12 | VJ | V13 | V14 |
|---|---|---|---|---|---|---|---|---|---|---|---|---|---|---|---|
| Stacionaža | 0+000.00 | 0+007.66 | 0+015.75 | 0+022.45 | 0+027.15 | 0+034.28 | 0+045.95 | 0+057.32 | 0+068.70 | 0+075.88 | 0+081.43 | 0+085.01 | 0+087.57 | 0+096.38 | 0+098.01 |
| Kota terena | 230.73 | 230.50 | 230.32 | 230.22 | 230.13 | 230.06 | 230.07 | 230.08 | 230.48 | 231.22 | 231.48 | 231.50 | 231.50 | 231.50 | 231.50 |
| Kota nivelete | 229.38 | 229.15 | 228.92 | 228.87 | 228.82 | 228.76 | 228.65 | 228.73 | 228.93 | 229.06 | 229.39 | 230.15 | 230.15 | 230.15 | 230.15 |
| Globina izkopa | 1.51 | 1.51 | 1.56 | 1.51 | 1.47 | 1.46 | 1.58 | 1.51 | 1.71 | 2.32 | 2.25 | 1.51 | 1.48 | 1.48 | 1.48 |
| Dolžina odseka/Padec | | L=7.9m I=-29.7 | L=7.9m I=-29.4 | L=6.7m I=-7.9 | L=4.7m I=-9.2 | L=7.1m I=9.2 | L=11.7m I=9.2 | L=11.4m I=-6.6 | L=11.4m I=-18.1 | L=7.2m I=-18.1 | L=5.5m I=-42.1 | L=3.7m I=-424.8 | L=2.6m I=0.0 | L=8.8m I=0.0 | L=1.6m I=0.0 |
| Horizontalni kot loma | | 0° | 7° | 19° | 14° | 17° | 0° | 0° | -5° | -12° | 0° | -88° | 0° | 90° | |
| Vertikalni kot loma | | 0° | 1° | 0° | 0° | 0° | 1° | 1° | 0° | 2° | 9° | -12° | 0° | 0° | |
| Material/Profil cevi | | Ductil/ DN=100.0mm | | | | | | | | | | | PE 100 SDR 11 d50 | | |

# VZDOLŽNI PREREZ VODOVODA

M 1:250/100

| | | | | | | | |
|---|---|---|---|---|---|---|---|
| Projektant: | topos Kočevarjeva 1, Nova mesta, tel.: 07 373 15 31<br>Tržne analize, oblikovanje, projektiranje, okoljevarstvene študije, svetovanje | | | Investitor: OBČINA MIRNA PEČ<br>TRG 2, 8216 MIRNA PEČ | | | |
| | | | | Objekt/lokacija: POVEČANJE KAPACITETE ČN MIRNA PEČ<br>I. FAZA (1990 EE) | | | |
| | Ime: | Ident.št. | Podpis: | Vrsta načrta: 2 - NAČRT GRADBENIH KONSTRUKCIJ<br>2/2 - NAČRT ZUNANJE UREDITVE | | | |
| Odgovorni vodja projekta: | Dušan Granda, univ.dipl.inž.grad. | IZS G-146 | | | | | |
| Odgovorni projektant: | Dušan Granda, univ.dipl.inž.grad. | IZS G-146 | | Vsebina/naziv risbe: 5 - TEHNIČNI PRIKAZI<br>VZDOLŽNI PREREZ VODOVODA | | | |
| Izdelal: | Danijela Jakše, dipl.inž.grad. | | | | | | |
| | Irena Šeruga, dipl.inž.geod. | | | Vrsta projekta: | Številka projekta: | Merilo: | Št.risbe: |
| Št. načrta: | PZI - 02/23 - ZU | Datum: JANUAR 2023 | | PZI | PZI - 02/23 | M 1:250/100 | 6.1 |

S:\PROJ_PZI_po_GZNIZKE_ZGRADBENOTEHNIČNE_NAČRTA\PZI\M_MIRNA PEČ\P2152_TEHNIČNI_PRIKAZI\6_Vodovodi\6_Vodovod.dwg