
M:1:250/100

EL_1 - EL_13

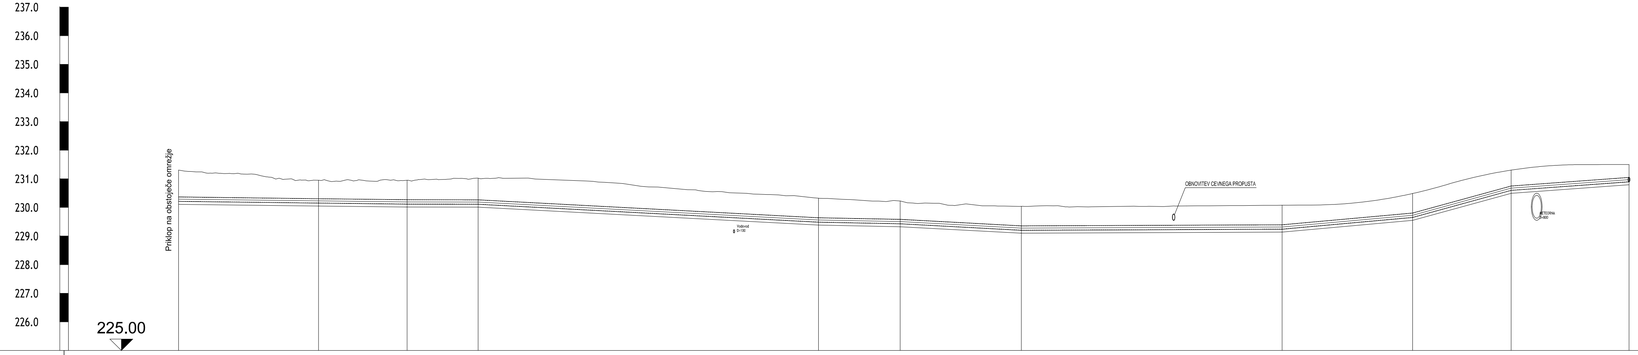

Ime	EL_1	EL_2	EL_3	EL_4	EL_5	EL_6	EL_8	EL_9	EL_10	EL_11	EL_13
Stacionaža	231.31 l=+000.00	230.95 l=+012.22	230.95 l=+019.96	231.02 l=+026.16	230.32 l=+055.89	230.23 l=+063.02	230.04 l=+073.61	230.08 l=+096.38	230.49 l=+107.78	231.30 l=+116.38	231.50 l=+126.68
Kota terena	230.29	230.23	230.19	230.19	229.56	229.51	229.28	229.32	229.73	230.67	230.97
Kota nivelete	1.20	0.90	0.93	1.01	0.94	0.90	0.94	0.94	0.94	0.81	0.71
Globina izkopa	L=12.2m l=4.9	L=7.7m l=4.5	L=6.2m l=0.8	L=29.7m l=20.3	L=7.1m l=7.8	L=10.6m l=33.2	L=22.8m l=-1.8	L=11.4m l=-36.0	L=8.7m l=-109.8	L=10.3m l=-30.3	
Dolžina odseka/Padec	3xPVC160										
Material/Profil cevi											

VZDOLŽNI PREREZ EK KANALIZACIJE

M 1:250/100

Projektant:	topos Kočevarjeva 1, Novo mesto, tel.: 07 373 15 31 Trženje analize, oblikovanje, projektiranje, skrbništvo študije, svetovanje			Investitor: OBČINA MIRNA PEČ TRG 2, 8216 MIRNA PEČ			
				Objekt/lokacija: POVEČANJE KAPACITETE ČN MIRNA PEČ I. FAZA (1990 EE)			
	Ime:	Ident.št.	Podpis:	Vrsta načrta: 2 - NAČRT GRADBENIH KONSTRUKCIJ 2/2 - NAČRT ZUNANJE UREDITVE			
Odgovorni vodja projekta:	Dušan Granda, univ.dipl.inž.grad.	IZS G-146					
Odgovorni projektant:	Dušan Granda, univ.dipl.inž.grad.	IZS G-146		Vsebina/naziv risbe: 5 - TEHNIČNI PRIKAZI VZDOLŽNI PREREZ EK KANALIZACIJE			
Izdelal:	Danijela Jakše, dipl.inž.grad.						
	Irena Šeruga, dipl.inž.geod.			Vrsta projekta:	Številka projekta:	Merilo:	St.risbe:
St. načrta:	PZI - 02/23 - ZU	Datum: JANUAR 2023		PZI	PZI - 02/23	1:250/100	7.1.1

S:\PGD_PZI_po GZNKDZE_2024\DELEGSTILNE_NAPRAVE\ČN_MIRNA PEČ\PZI\5Z_TEHNIČNI_PRIKAZI\7_EK\tehnika.dwg