
M:1:250/100

EL_16 - EL_24

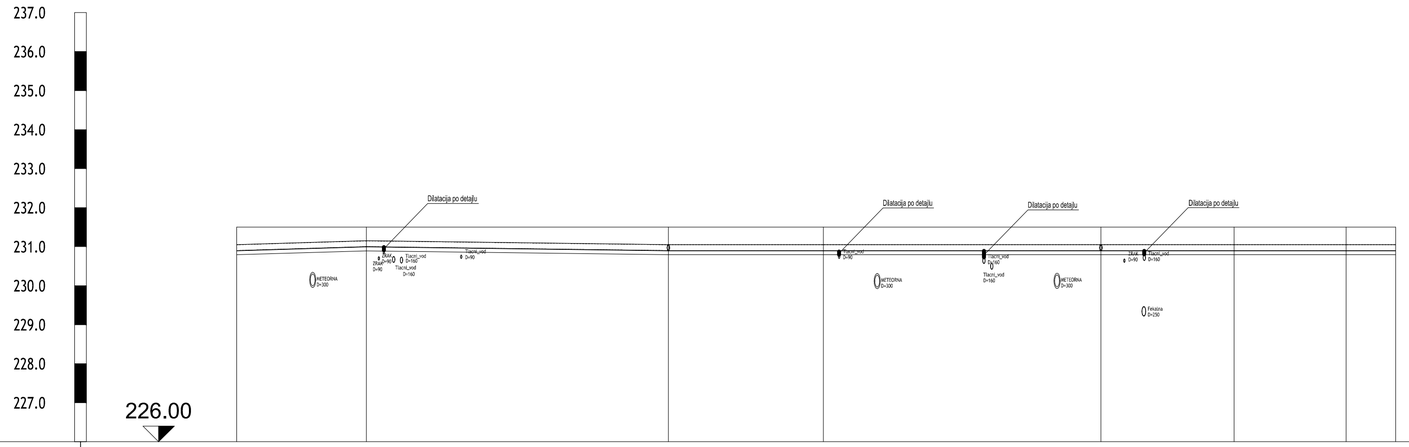

Ime	EL_16	EL_17	EL_18	EL_19	EL_20	EL_22	EL_23	EL_24
Stacionaža	0+000.00	0+008.31	0+027.65	0+037.58	0+055.36	0+063.89	0+071.05	0+074.24
Kota terena	231.50	231.50	231.50	231.50	231.50	231.50	231.50	231.50
Kota nivelete	230.90	231.00	230.90	230.90	230.90	230.90	230.90	230.90
Globina izkopa	0.71	0.61	0.71	0.71	0.71	0.71	0.71	0.71
Dolžina odseka/Padec	L=8.3m I=-13.2	L=19.3m I=4.3	L=9.9m I=0.0	L=17.8m I=0.0	L=8.5m I=-14.5	L=7.2m I=0.0	L=3.2m I=0.0	
Material/Profil cevi	2 x PVC110				1 x PVC110		2 x PVC50	

VZDOLŽNI PREREZ EK KANALIZACIJE M 1:250/100

Projektant:
topos
Tržne analize, oblikovanje, projektiranje, okoljevarstvene študije, svetovanje
Kočevarjeva 1, Novo mesto, tel.: 07 373 15 31

Investitor:
OBČINA MIRNA PEČ
TRG 2, 8216 MIRNA PEČ

Objekt/lokacija:
POVEČANJE KAPACITETE ČN MIRNA PEČ
I. FAZA (1990 EE)

	Ime:	Ident.št.	Podpis:
Odgovorni vodja projekta:	Dušan Granda, univ.dipl.inž.grad.	IZS G-146	
Odgovorni projektant:	Dušan Granda, univ.dipl.inž.grad.	IZS G-146	
Izdelal:	Danijela Jakše, dipl.inž.grad.		
	Irena Šeruga, dipl.inž.geod.		
Št. načrta:	PZI - 02/23 - ZU	Datum: JANUAR 2023	

Vrsta načrta:
2 - NAČRT GRADBENIH KONSTRUKCIJ
2/2 - NAČRT ZUNANJE UREDITVE

Vsebina/naslov risbe:
5 - TEHNIČNI PRIKAZI
VZDOLŽNI PREREZ EK KANALIZACIJE

Vrsta projekta:	Številka projekta:	Merilo:	Št.risbe:
PZI	PZI - 02/23	1:250/100	7.1.2

S:\PGD_PZI_po_GZN\KSE_ZGRADBE\CISTILNE_NAPRAVE\ČN_MIRNA PEČ\PZI\5_2_TEHNICNI_PRIKAZI\7_Elektrika\7_Elektrika.dwg