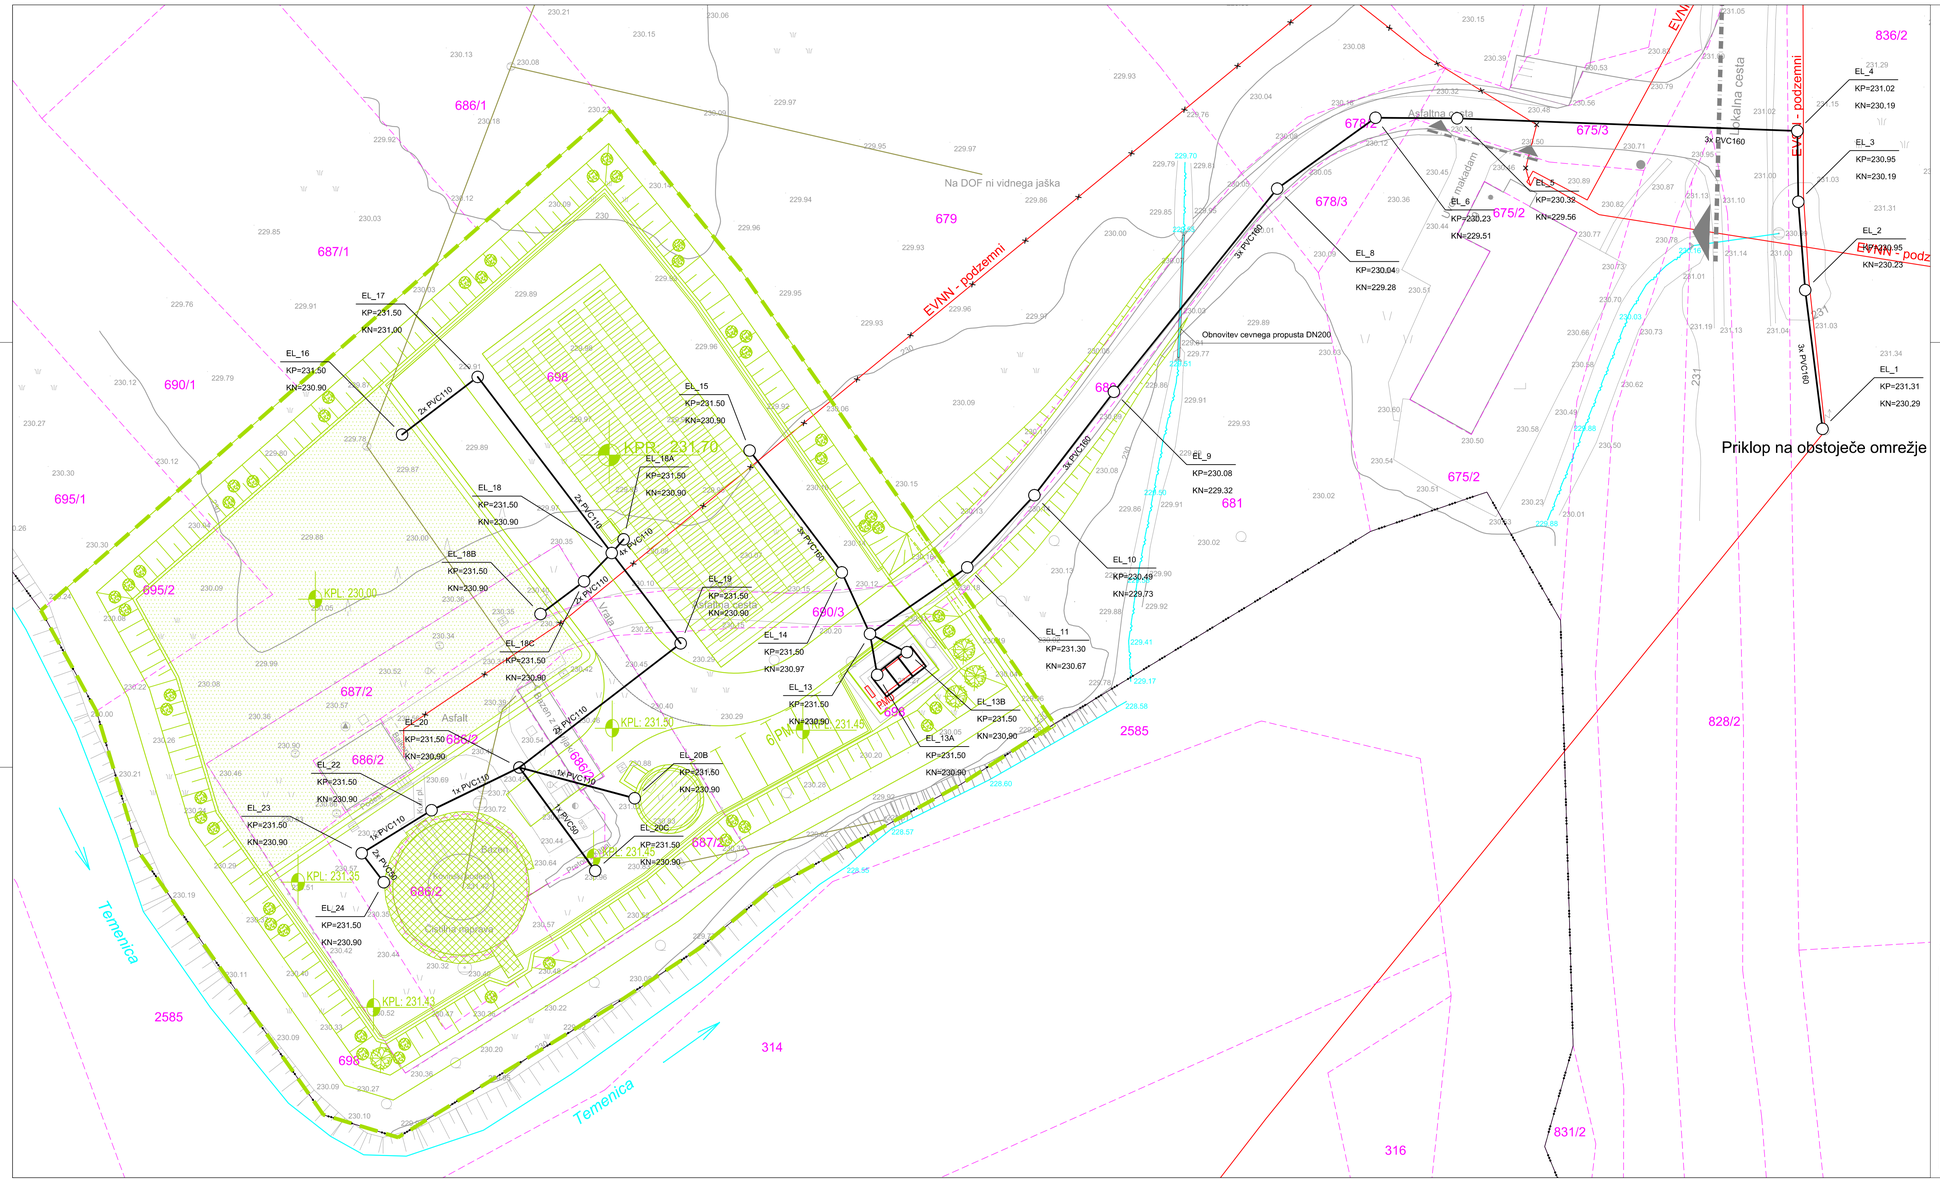


LEGENDA:

- PROJEKTIRANA TRASA ELEKTRO VODOV
- UREDITVE V PRVI FAZI
- OBSTOJEČE TRASE ELEKTROENERGETSKIH VODOV
- UKINITEV OBSTOJEČE TRASE ELEKTROENERGETSKIH VODOV
- OBSTOJEČE TRASE VODOTOKOV
- UREJENA DKN MEJA
- NEUREJENA DKN MEJA
- MEJA MED KO

SITUACIJA EK KANALIZACIJE

M 1:250

Projektant:	topos Kočevarjeva 1, Novo mesto, tel.: 07 373 15 31 Trbe analize, oblikovanje, projektiranje, skulpturalstvene študije, svetovanje			Investitor: OBČINA MIRNA PEČ TRG 2, 8216 MIRNA PEČ		
				Objekt/lokacija: POVEČANJE KAPACITETE ČN MIRNA PEČ I. FAZA (1990 EE)		
	Ime:	Ident.št.	Podpis:	Vrsta načrta: 2 - NAČRT GRADBENIH KONSTRUKCIJ 2/2 - NAČRT ZUNANJE UREDITVE		
Odgovorni vodja projekta:	Dušan Granda, univ.dipl.inž.grad.	IZS G-146				
Odgovorni projektant:	Dušan Granda, univ.dipl.inž.grad.	IZS G-146		Vsebina/naziv risbe: 5 - TEHNIČNI PRIKAZI SITUACIJA EK KANALIZACIJE		
Izdelal:	Danijela Jakše, dipl.inž.grad.					
	Irena Šeruga, dipl.inž.geod.			Vrsta projekta:	Številka projekta:	Merilo:	Št.risbe:
Št. načrta:	PZI - 02/23 - ZU	Datum: JANUAR 2023		PZI	PZI - 02/23	1:250	7

S:\PGD, PZI po GZNDNE, ZGRADBE\GEOSTILNE, KANALIZACIJA, MIRNA PEČ\PZI\052 TEHNIČNI PRIKAZI\7 Elektrika\7 Elektrika.dwg