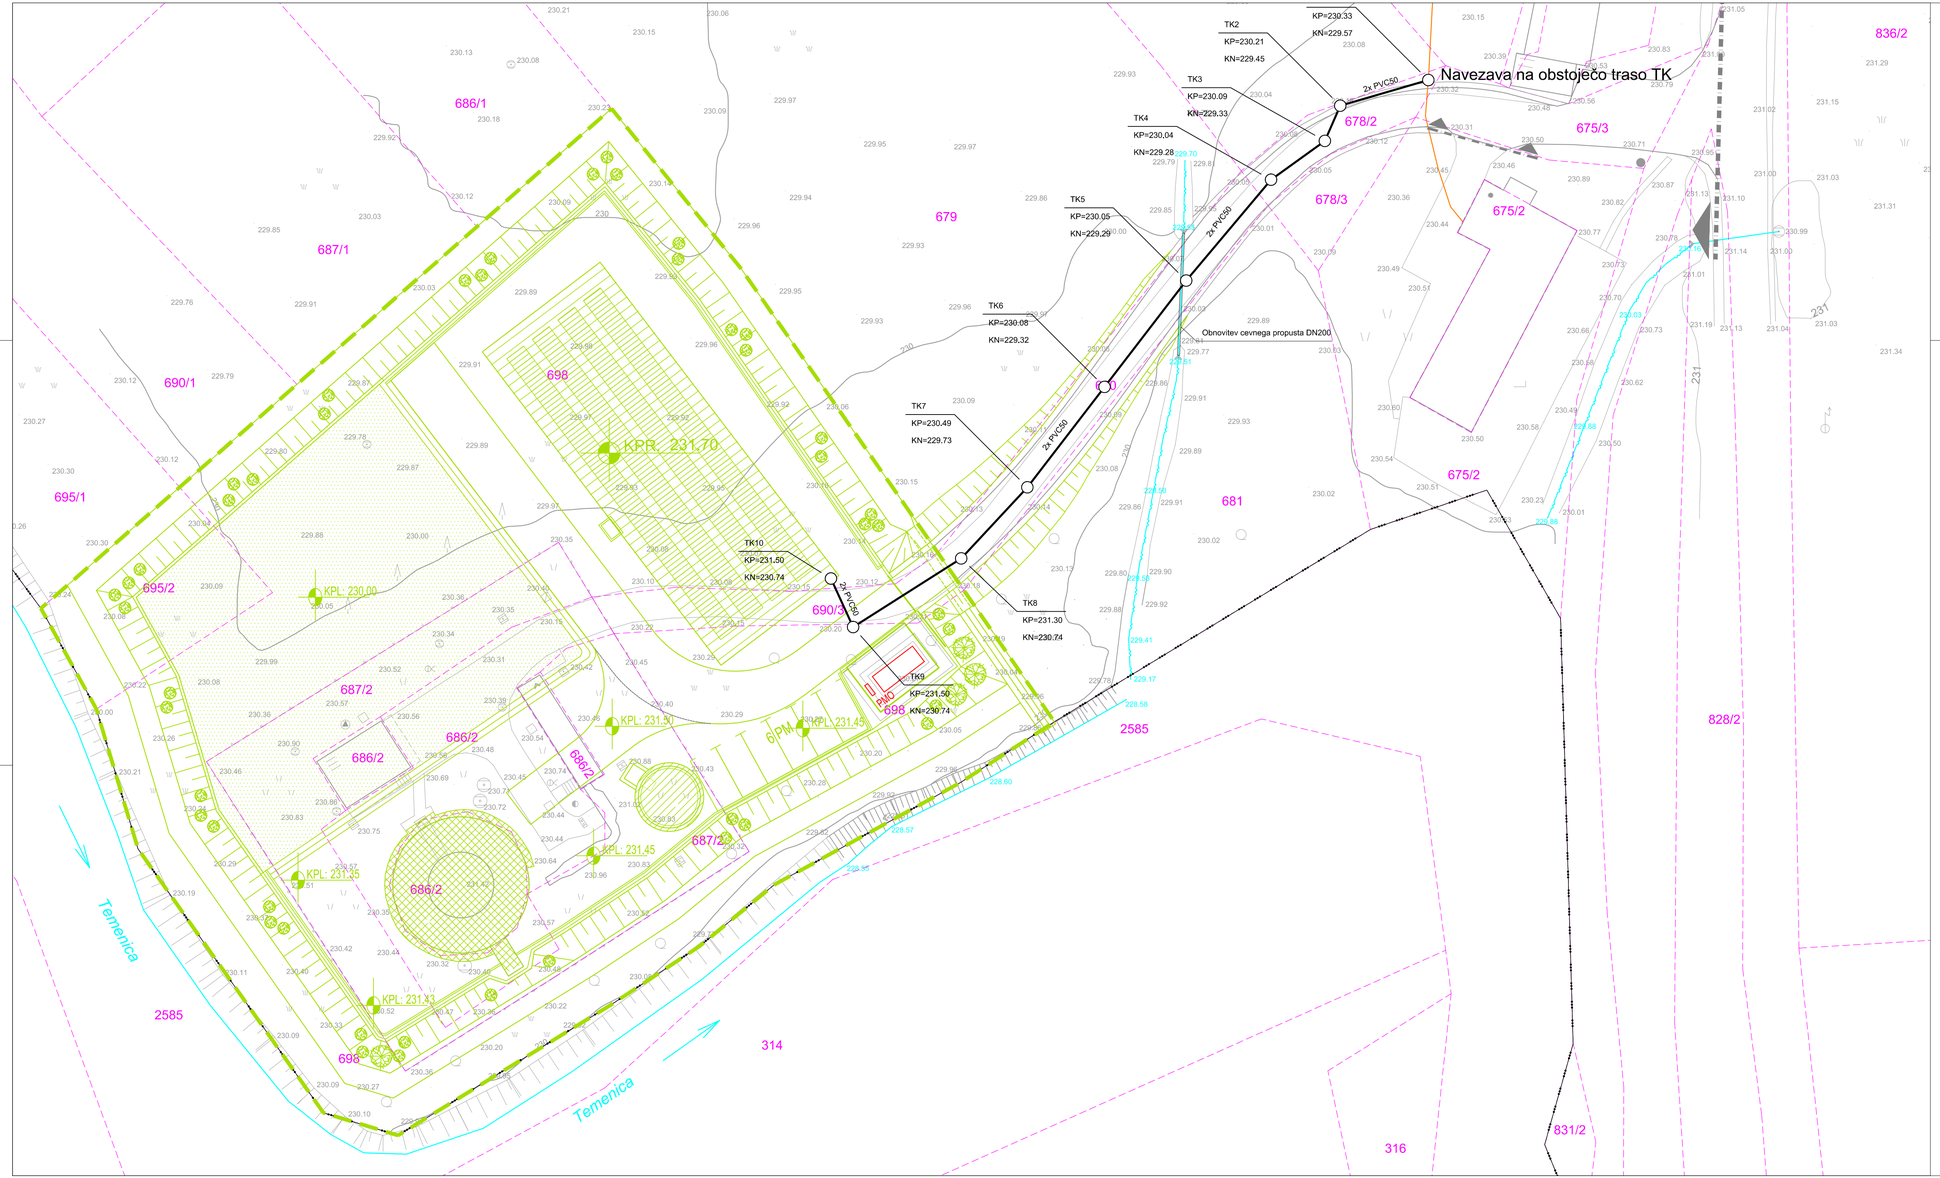


LEGENDA:

- PROJEKTIRANA TRASA TELEKOMUKACIJSKIH VODOV
- UREDITVE V PRVI FAZI
- OBSTOJEČE TRASE TELEKOMUNIKACIJSKIH VODOV
- OBSTOJEČE TRASE VODOTOKOV
- UREJENA DKN MEJA
- NEUREJENA DKN MEJA
- MEJA MED KO

SITUACIJA TK KANALIZACIJE

M 1:250

Projektant:	topos Kočevarjeva 1, Novo mesto, tel.: 07 373 15 31 Tehn. analize, oblikovanje, projektiranje, skulpturalstvene študije, svetovanje			Investitor: OBČINA MIRNA PEČ TRG 2, 8216 MIRNA PEČ			
				Objekt/lokacija: POVEČANJE KAPACITETE ČN MIRNA PEČ I. FAZA (1990 EE)			
	Ime:	Ident.št.	Podpis:	Vrsta načrta: 2 - NAČRT GRADBENIH KONSTRUKCIJ 2/2 - NAČRT ZUNANJE UREDITVE			
Odgovorni vodja projekta:	Dušan Granda, univ.dipl.inž.grad.	IZS G-146					
Odgovorni projektant:	Dušan Granda, univ.dipl.inž.grad.	IZS G-146		Vsebina/nosilec risbe: 5 - TEHNIČNI PRIKAZI SITUACIJA TK KANALIZACIJE			
Izdelal:	Danijela Jakše, dipl.inž.grad.						
	Irena Šeruga, dipl.inž.geod.			Vrsta projekta:	Številka projekta:	Merilo:	Št.risbe:
Št. načrta:	PZI - 02/23 - ZU	Datum: JANUAR 2023		PZI	PZI - 02/23	1:250	8

S:\PROJ. PZI po GZ\NOVE ZGRADBE\ČISTILNE NAPRAVE\ČN_MIRNA PEČ\PZI\2\2. TEHNIČNI PRIKAZI\8_TK8_TK.dwg