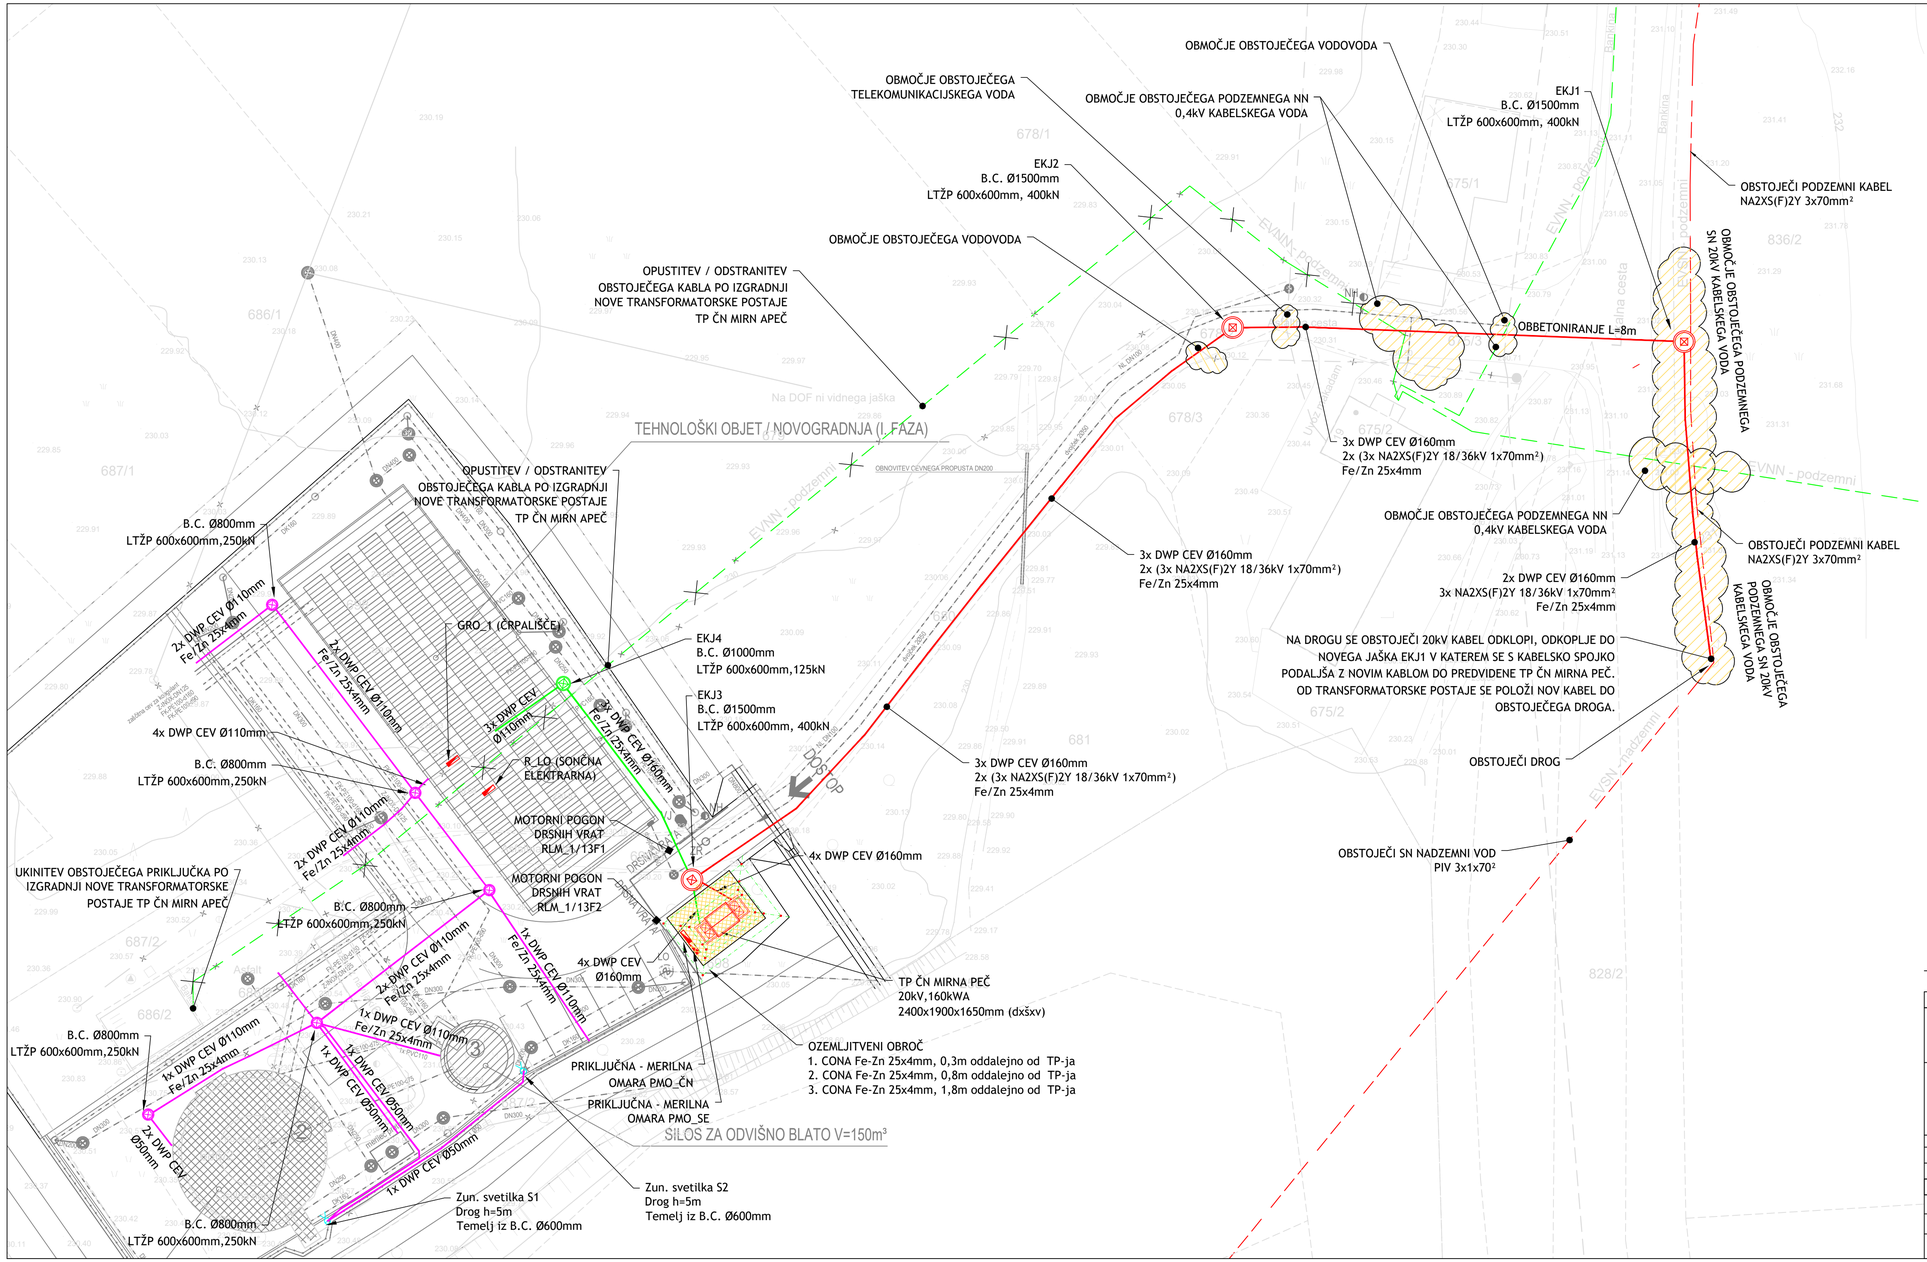


LEGENDA

VODI GOSPODARSKE JAVNE INFRASTRUKTURE	OBSTOJEČE	PREDVIDENO
NN 0,4kV ELEKTROENERGETSKI VODI / KAB. KANALIZACIJA		
VN 20kV ELEKTROENERGETSKI VODI / KAB. KANALIZACIJA		
VODI / KAB. KANALIZACIJA ZA TEHNOLOŠKE NAPRAVE		
ELEKTRO OMARA		
ELEKTROENERGETSKI KABELSKI JAŠEK ZA NN 0,4kV VODE		
ELEKTROENERGETSKI KABELSKI JAŠEK ZA VN 20kV VODE		
ELEKTROENERGETSKI KABELSKI JAŠEK ZA TEHNOLOŠKE NAPRAVE		
SVETILKA ZUNANJE RAZSVETLJAVE MONTAŽA NA DROGU h=5m		

Sprememba:	Opis spremembe:	Datum	Podpis:
.	.	.	.

Investitor:	OBČINA MIRNA PEČ TRG 2 8216 MIRNA PEČ	Objekt lokacija:	ČISTILNA NAPRAVA MIRNA PEČ, MIRNA PEČ
Projektant:	UTRIS PROCESS AUTOMATION	Naziv gradnje:	POVEČANJE KAPACITETE ČN MIRNA PEČ I. FAZA (1990 EE)

	Ime:	Ident. št.:	Podpis:
Vodja projekta	Dušan GRANDA, u.d.i.g.	G-0146	
Pododstorni inženir	Simon Per, dipl.inž.el.	E-2412	
Izdelal:	Simon Per, dipl.inž.el.	E-2412	
Sodelavci:	Matic Tršinar, inž. el.		
Za gradnjo:	NOVOGRADNJA	Merilo: 1:250	Spr: .
Št. projekta:	PZI- 02/23	Datum: januar 2023	

Vsebina/naslov risbe:	PROJEKTIRANO STANJE SITUACIJA - ELEKTROENERGETSKI RAZVOD IZVEN IN V OBMOČJU ČN MIRNA PEČ		
Vrsta proj. dokumen.:	Projekt za izvedbo	PZI	
Vrsta načrta:	3/1.NAČRT S PODROČJA ELEKTROTEHNIKE		
Številka načrta:	P23-024/1	Št. načrta investitorja: .	Št. risbe: 3.5.2