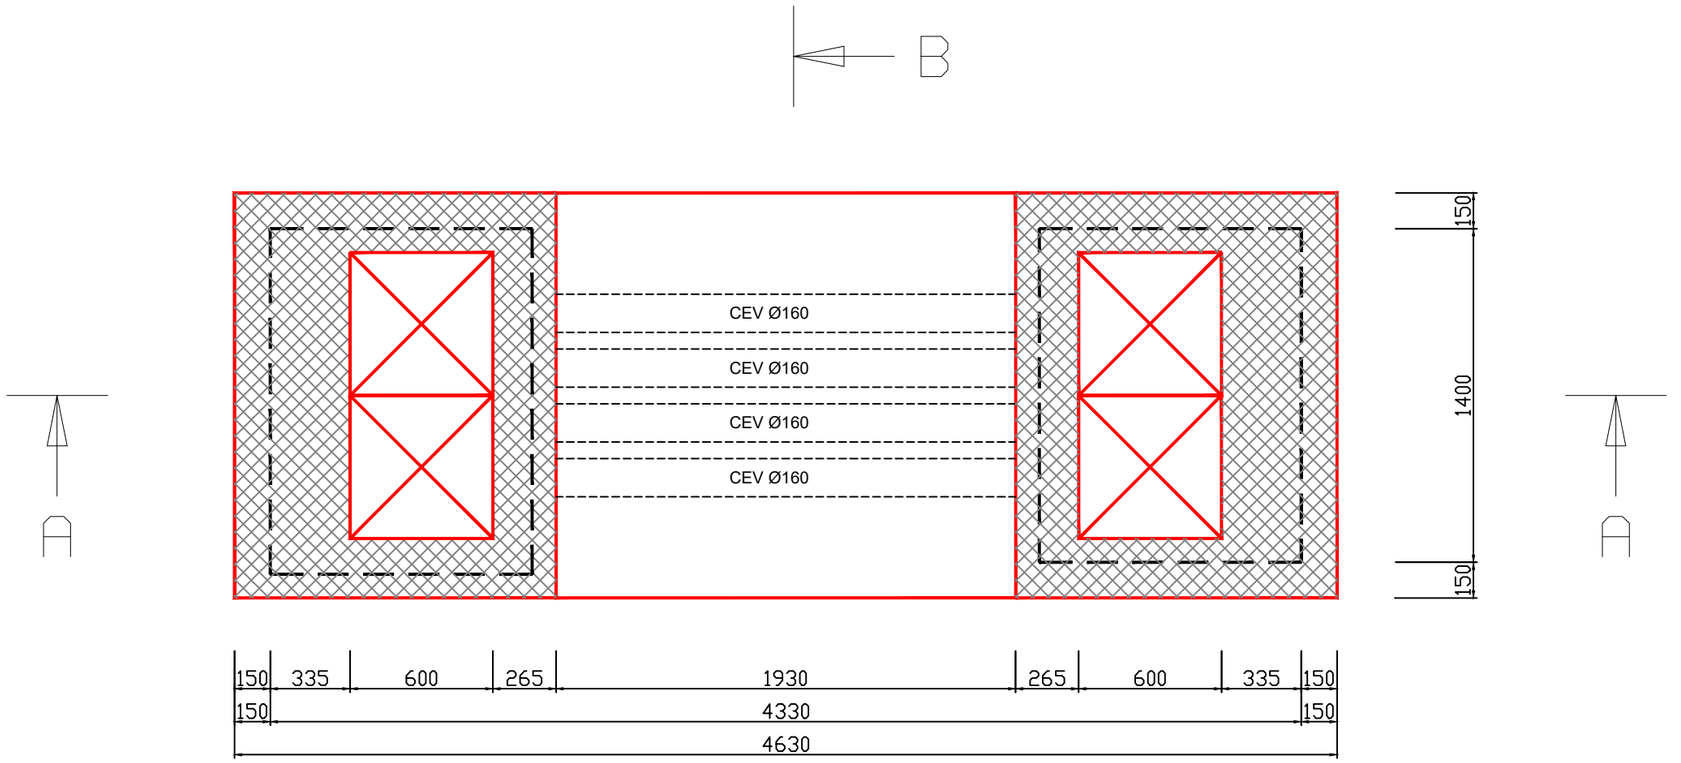


.	.	.	.
Sprememba:	Opis spremembe:	Datum	Podpis:

Investitor: OBČINA MIRNA PEČ TRG 2 8216 MIRNA PEČ	Objekt lokacija: ČISTILNA NAPRAVA MIRNA PEČ, MIRNA PEČ
Projektant: UTRIS PROCESS AUTOMATION	**Naziv gradnje:** POVEČANJE KAPACITETE ČN MIRNA PEČ I. FAZA (1990 EE)

	Ime:	Ident. št.:	Podpis:
Vodja projekta	Dušan GRANDA, u.d.i.g.	G-0146	
Pooblaščeni inženir	Simon Per, dipl.inž.el.	E-2412	
Izdelal:	Simon Per, dipl.inž.el.	E-2412	
Sodelavci:	Matic Tršinar, inž. el.		
Za gradnjo:	NOVOGRADNJA	**Merilo:** 1:25	Spr: .
Št. projekta: PZI- 02/23		**Datum:** januar 2023	

Vsebina/naslov risbe: TP ČN MIRNA PEČ KABELSKI JAŠKI PRED KOMPAKTNO TP TEN 2SF/24			
Vrsta proj. dokumen.:	Projekt za izvedbo		PZI
Vrsta načrta:	3/1.NAČRT S PODROČJA ELEKTROTEHNIKE		
Številka načrta: P23-024/1	Št. načrta investitorja: .	**Št. risbe:**	3.5.4