
GRADBENA JAMA – VZDOLŽNO

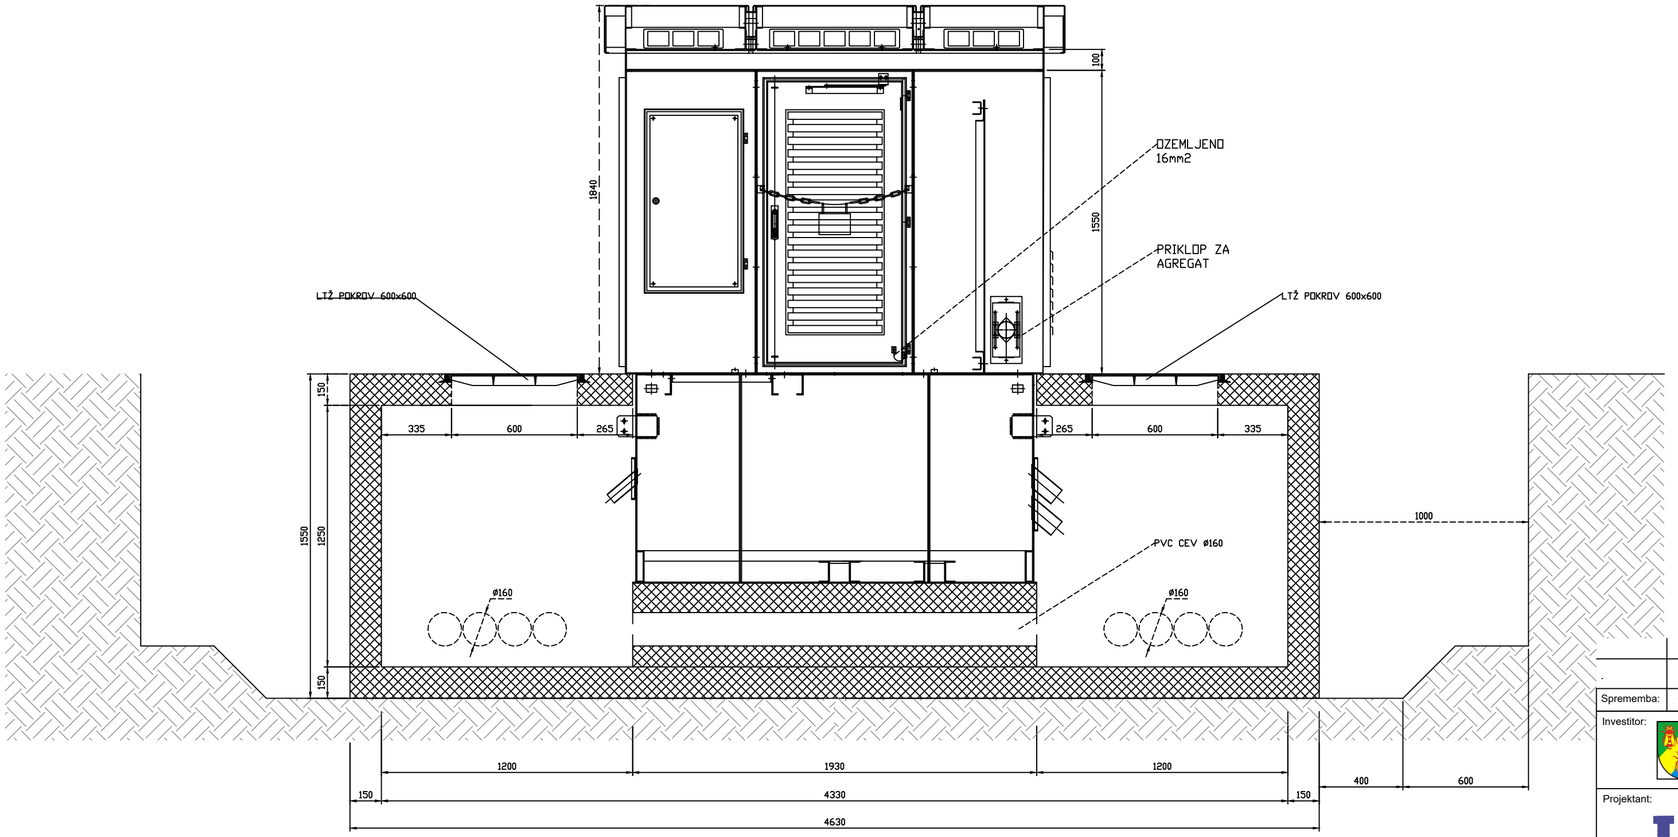

.	.	.	.
Sprememba:	Opis spremembe:	Datum	Podpis:

Investitor:	OBČINA MIRNA PEČ TRG 2 8216 MIRNA PEČ	Objekt lokacija:	ČISTILNA NAPRAVA MIRNA PEČ, MIRNA PEČ
Projektant:	UTRIS PROCESS AUTOMATION	**Naziv gradnje:**	POVEČANJE KAPACITETE ČN MIRNA PEČ I. FAZA (1990 EE)

	Ime:	Ident. št.:	Podpis:
Vodja projekta	Dušan GRANDA, u.d.i.g.	G-0146	
Pooblaščeni inženir	Simon Per, dipl.inž.el.	E-2412	
Izdelal:	Simon Per, dipl.inž.el.	E-2412	
Sodelavci:	Matic Tršinar, inž. el.		
Za gradnjo:	NOVOGRADNJA	**Merilo:** 1:20	Spr: .
Št. projekta:	PZI- 02/23	**Datum:** januar 2023	

Vsebina/naslov risbe:	TP ČN MIRNA PEČ VZDOLŽNI PREREZ - GRADBENA JAMA .		
Vrsta proj. dokumen.:	Projekt za izvedbo		PZI
Vrsta načrta:	3/1. NAČRT S PODROČJA ELEKTROTEHNIKE		
Številka načrta:	P23-024/1	Št. načrta investitorja: .	**Št. risbe:** 3.5.8