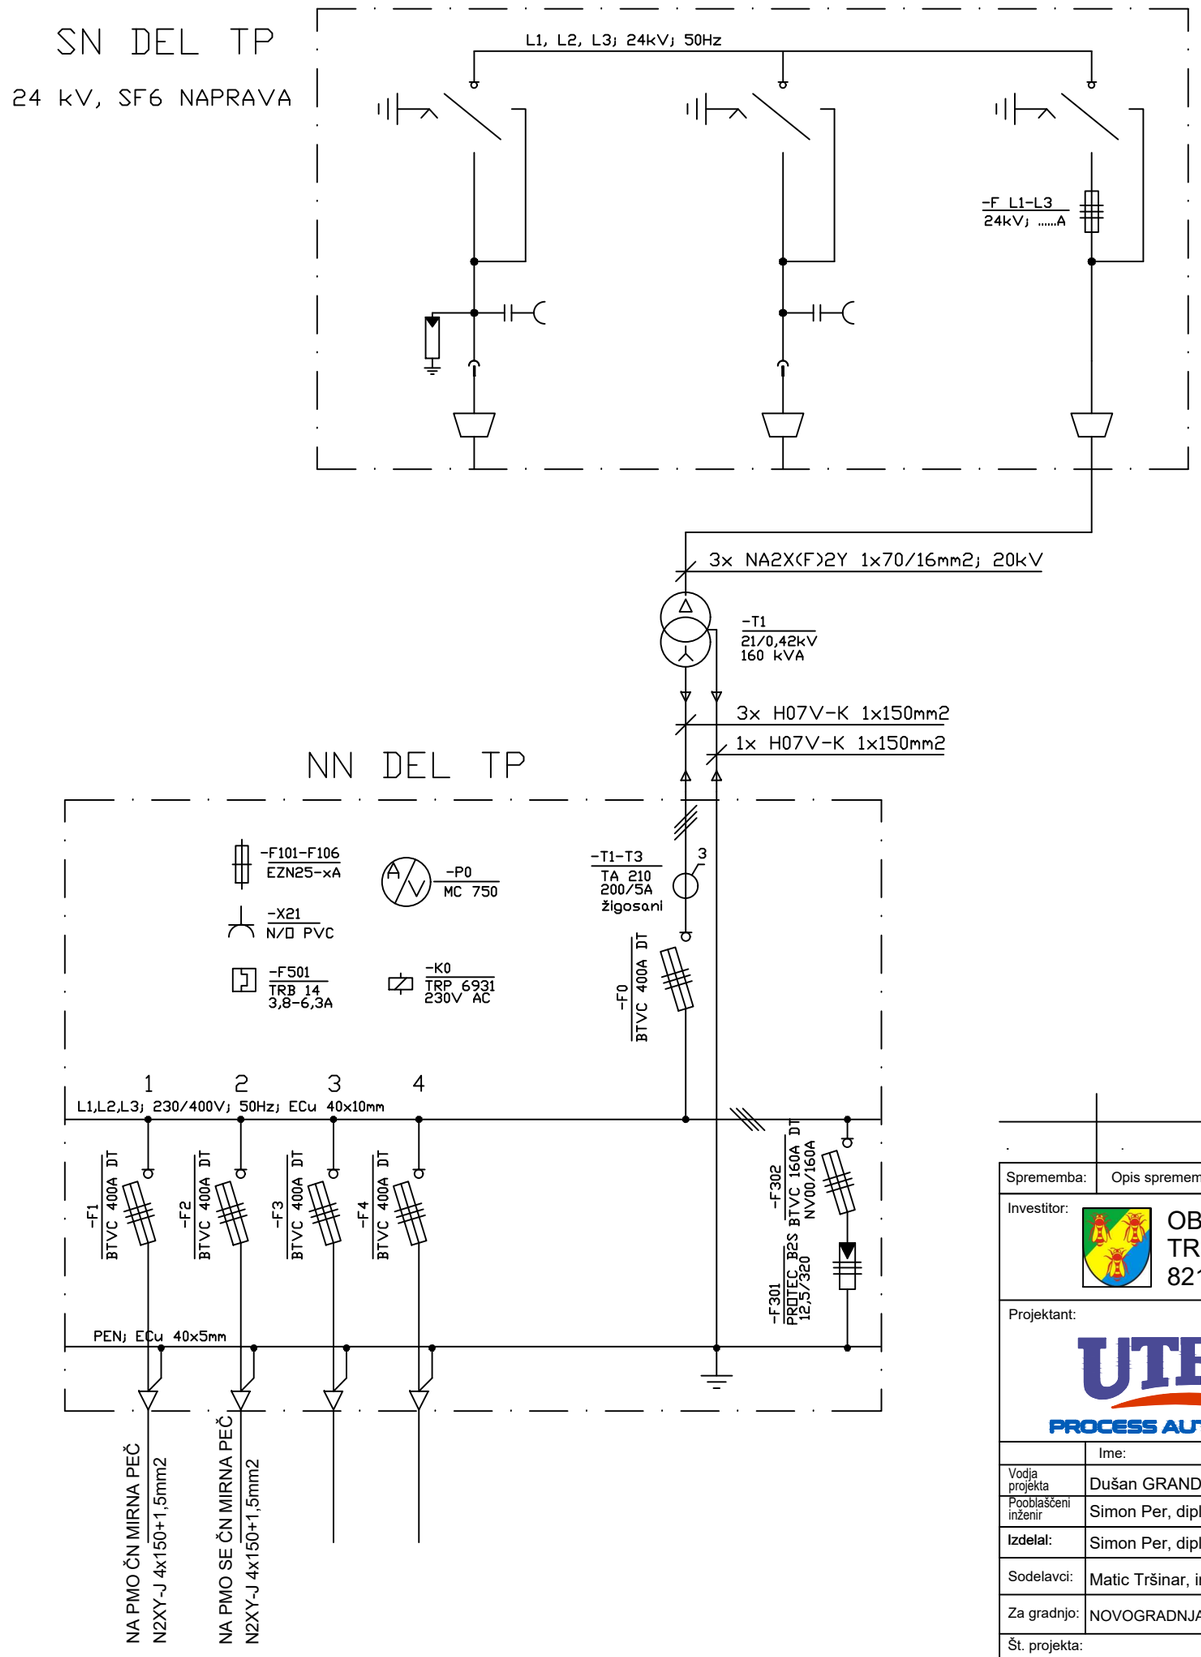



| Sprememba: | Opis spremembe: | Datum | Podpis: |
|---|---|---|---|
| . | . | . | . |

| | | | |
|---|---|---|---|
| Investitor: | OBČINA MIRNA PEČ<br>TRG 2<br>8216 MIRNA PEČ | Objekt lokacija: | ČISTILNA NAPRAVA MIRNA PEČ, MIRNA PEČ |
| Projektant: | UTRIS PROCESS AUTOMATION | **Naziv gradnje:** | POVEČANJE KAPACITETE ČN MIRNA PEČ<br>I. FAZA (1990 EE) |

| | Ime: | Ident. št.: | Podpis: |
|---|---|---|---|
| Vodja projekta | Dušan GRANDA, u.d.i.g. | G-0146 | |
| Pooblaščeni inženir | Simon Per, dipl.inž.el. | E-2412 | |
| **Izdelal:** | Simon Per, dipl.inž.el. | E-2412 | |
| Sodelavci: | Matic Tršinar, inž. el. | | |
| Za gradnjo: | NOVOGRADNJA | **Merilo:** 1:20 | Spr: . |
| Št. projekta: | PZI- 02/23 | **Datum:** januar 2023 | |

| | | | |
|---|---|---|---|
| **Vsebina/naslov risbe:** | TP ČN MIRNA PEČ<br>ENOPOLNA SHEMA<br>. | | |
| Vrsta proj. dokumen.: | Projekt za izvedbo | | PZI |
| Vrsta načrta: | 3/1. NAČRT S PODROČJA ELEKTROTEHNIKE | | |
| Številka načrta: P23-024/1 | Št. načrta investitorja: . | **Št. risbe:** | 3.5.10 |