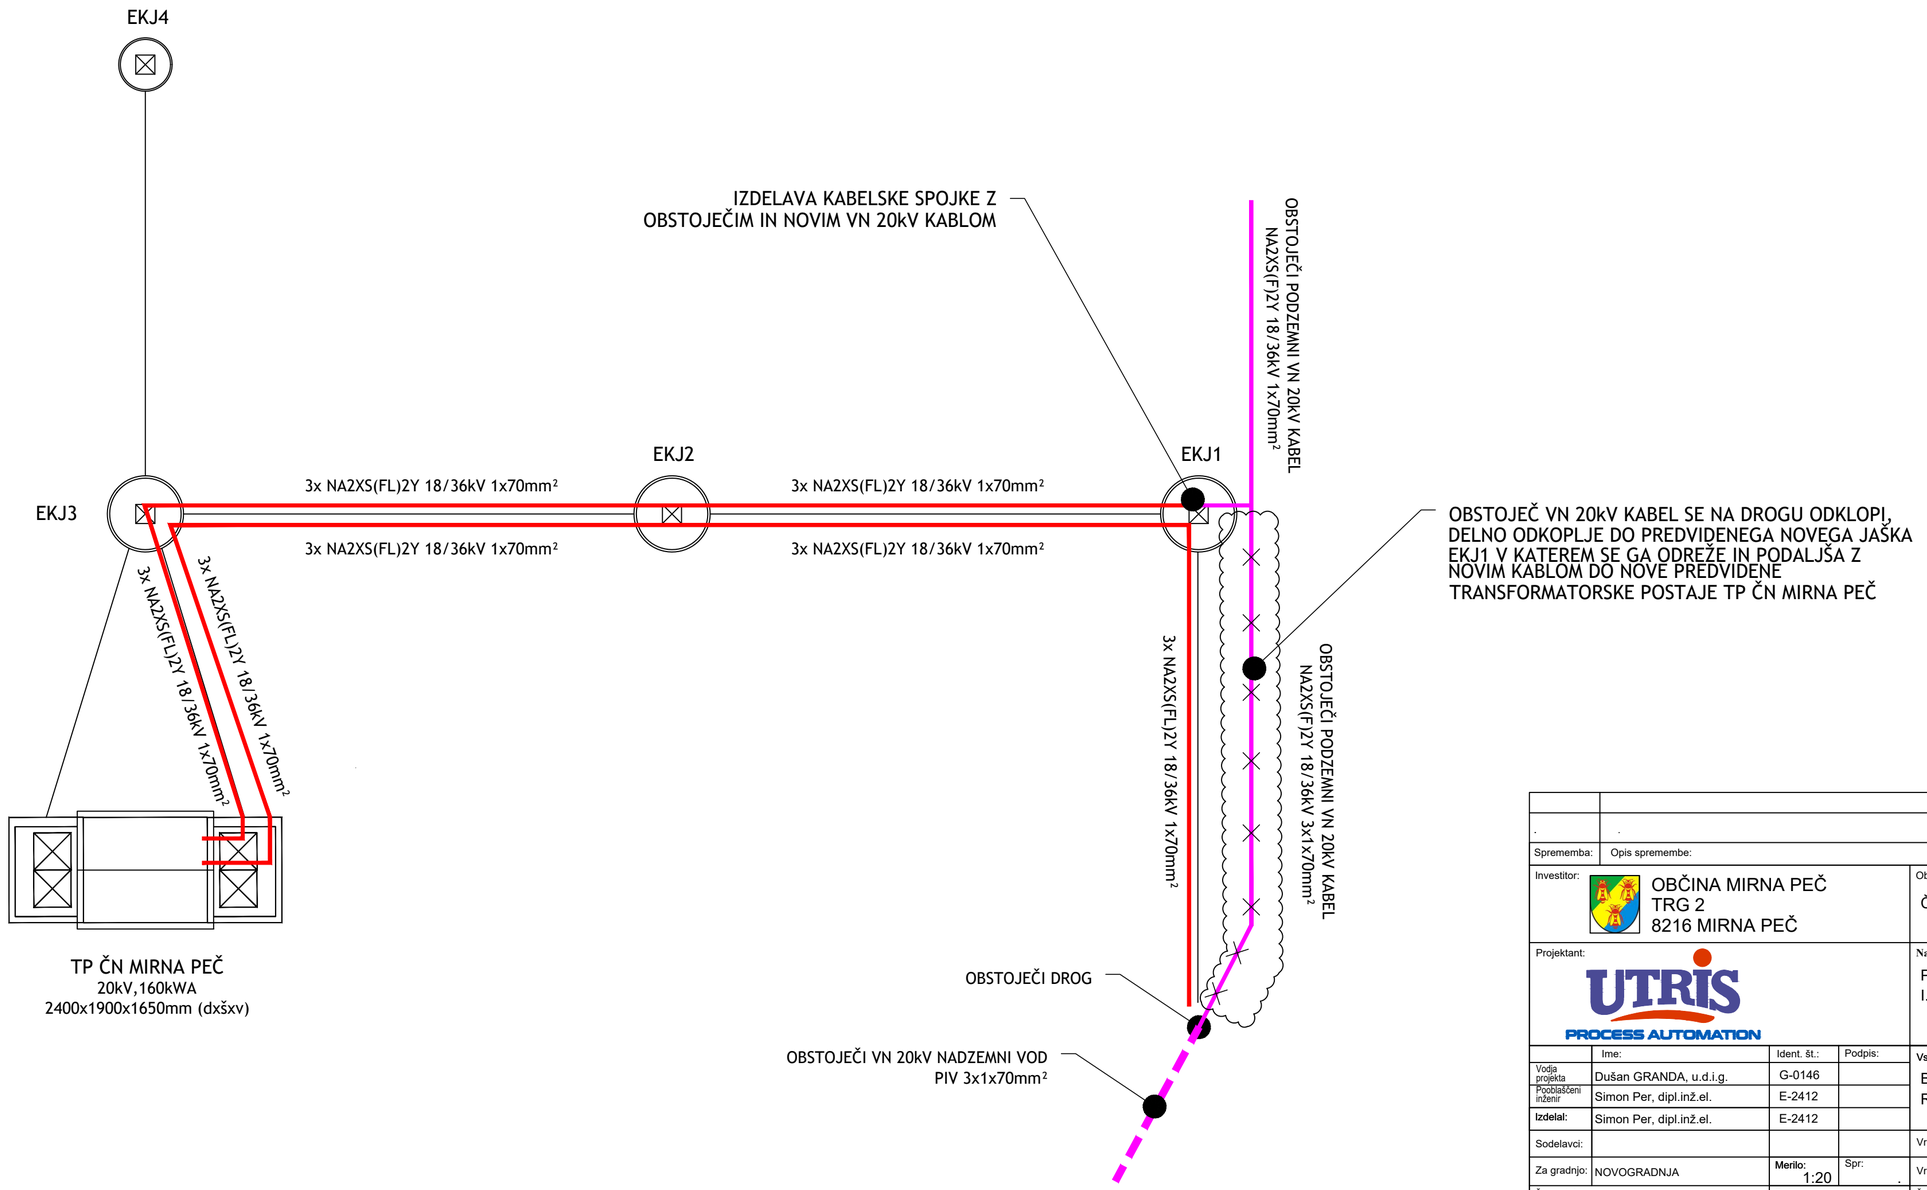


.	.	.	.
Sprememba:	Opis spremembe:	Datum	Podpis:

Investitor: OBČINA MIRNA PEČ
TRG 2
8216 MIRNA PEČ

Objekt lokacija:
ČISTILNA NAPRAVA MIRNA PEČ, MIRNA PEČ

Projektant: UTRIS PROCESS AUTOMATION

Naziv gradnje:
POVEČANJE KAPACITETE ČN MIRNA PEČ
I. FAZA (1990 EE)

	Ime:	Ident. št.:	Podpis:
Vodja projekta	Dušan GRANDA, u.d.i.g.	G-0146	
Pooblaščeni inženir	Simon Per, dipl.inž.el.	E-2412	
Izdelal:	Simon Per, dipl.inž.el.	E-2412	
Sodelavci:			
Za gradnjo:	NOVOGRADNJA	**Merilo:** 1:20	Spr: .
Št. projekta:	PZI- 02/23	**Datum:** januar 2023	

Vsebina/naslov risbe:
BLOKOVNA SHEMA
RAZVOD SN 20kV KABLOVODA

Vrsta proj. dokumen.:	Projekt za izvedbo	PZI
Vrsta načrta:	3/1.NAČRT S PODROČJA ELEKTROTEHNIKE	
Številka načrta: P23-024/1	Št. načrta investitorja: .	Št. risbe: 3.5.13