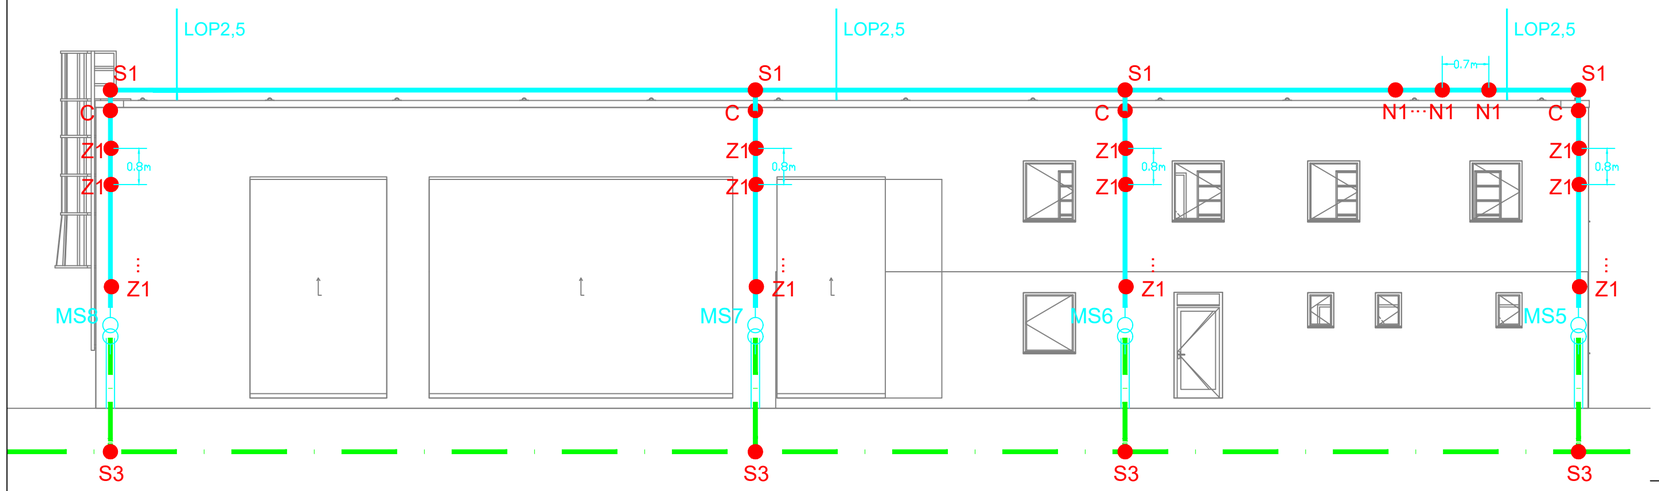


JUGOZAHODNA FASADA

LEGENDA:

- strelovodni vodnik Al Ø8mm
- ozemljitveni trak Rf 30x3,5mm
- ozemljitveni trak FeZn 25x4,0mm
- izolirani strelovodni vodnik ISHV 1,0
- S1 Rf kontaktna sponka za spoj med okroglimi vodniki
- S2 Rf kontaktna sponka za spoj med okroglimi in ploščatimi vodniki
- S3 Rf/FeZn kontaktna sponka za spoj med ploščatimi vodniki
- S4 Rf kontaktna sponka za spoj med ploščatimi vodniki in armaturno mrežo
- C sponka za povezavo strelovodnega vodnika z žlebnim koritom / obrobo
- O1 objemka za montažo okroglega vodnika na odtočno cev žleba
- O2 objemka za montažo ploščatega traku na odtočno cev žleba
- N1 nosilec za pritrditev lovilne mreže Al Ø8mm na rob atike
- N2 nosilec za pritrditev lovilne mreže Al Ø8mm na PVC kritino
- Z1 zidni nosilec za montažo odvoda Al Ø8mm na zid
- Z2 zidni nosilec za montažo ploščatega ozemljila na steno
- V vijačni ali varjeni stik z kovinsko maso
- MS1 merilni spoj med ozemljilom in odvodnim vodnikom
- MS1 merilni spoj med ozemljilom in odvodnim vodnikom v pohodni merilni omarici
- vertikalna zaščita ozemljila in odvodnim vodnikom v višini 1m od terena
- LOP2,5 lovilna palica 2,5m (2,0+0,5) Al Ø16/10 mm + pritrditveni komplet LOP-P13

OPOMBA:

Izračunana varnostna razdalja za objekt znaša 0,24m
Ločilna razdalja mora biti večja od varnostne razdalje.

Zaščitni nivo: III, vrsta LPS: III

Sprememba:	Opis spremembe:	Datum	Podpis:
.	.	.	.

Investitor:
OBČINA MIRNA PEČ
TRG 2
8216 MIRNA PEČ

Objekt lokacija:
ČISTILNA NAPRAVA MIRNA PEČ, MIRNA PEČ

Projektant:
UTRIS PROCESS AUTOMATION

Naziv gradnje:
POVEČANJE KAPACITETE ČN MIRNA PEČ
I. FAZA (1990 EE)

	Ime:	Ident. št.:	Podpis:
Vodja projekta	Dušan GRANDA, u.d.i.g.	G-0146	
Pooblaščeni inženir	Simon Per, dipl.inž.el.	E-2412	
Izdelal:	Simon Per, dipl.inž.el.	E-2412	
Sodelavci:	Matic Tršinar, inž. el.		
Za gradnjo:	NOVOGRADNJA	Merilo: 1:50	Spr: .
Št. projekta:	PZI- 02/23	Datum: januar 2023	

Vsebina/naslov risbe:
JUGOZAHODNA FASADA
STRELOVOD

Vrsta proj. dokumen.:	Projekt za izvedbo	PZI	
Vrsta načrta:	3/2. NAČRT S PODROČJA ELEKTROTEHNIKE		
Številka načrta:	P23-024/2	Št. načrta investitorja: .	Št. risbe: 3.5.18