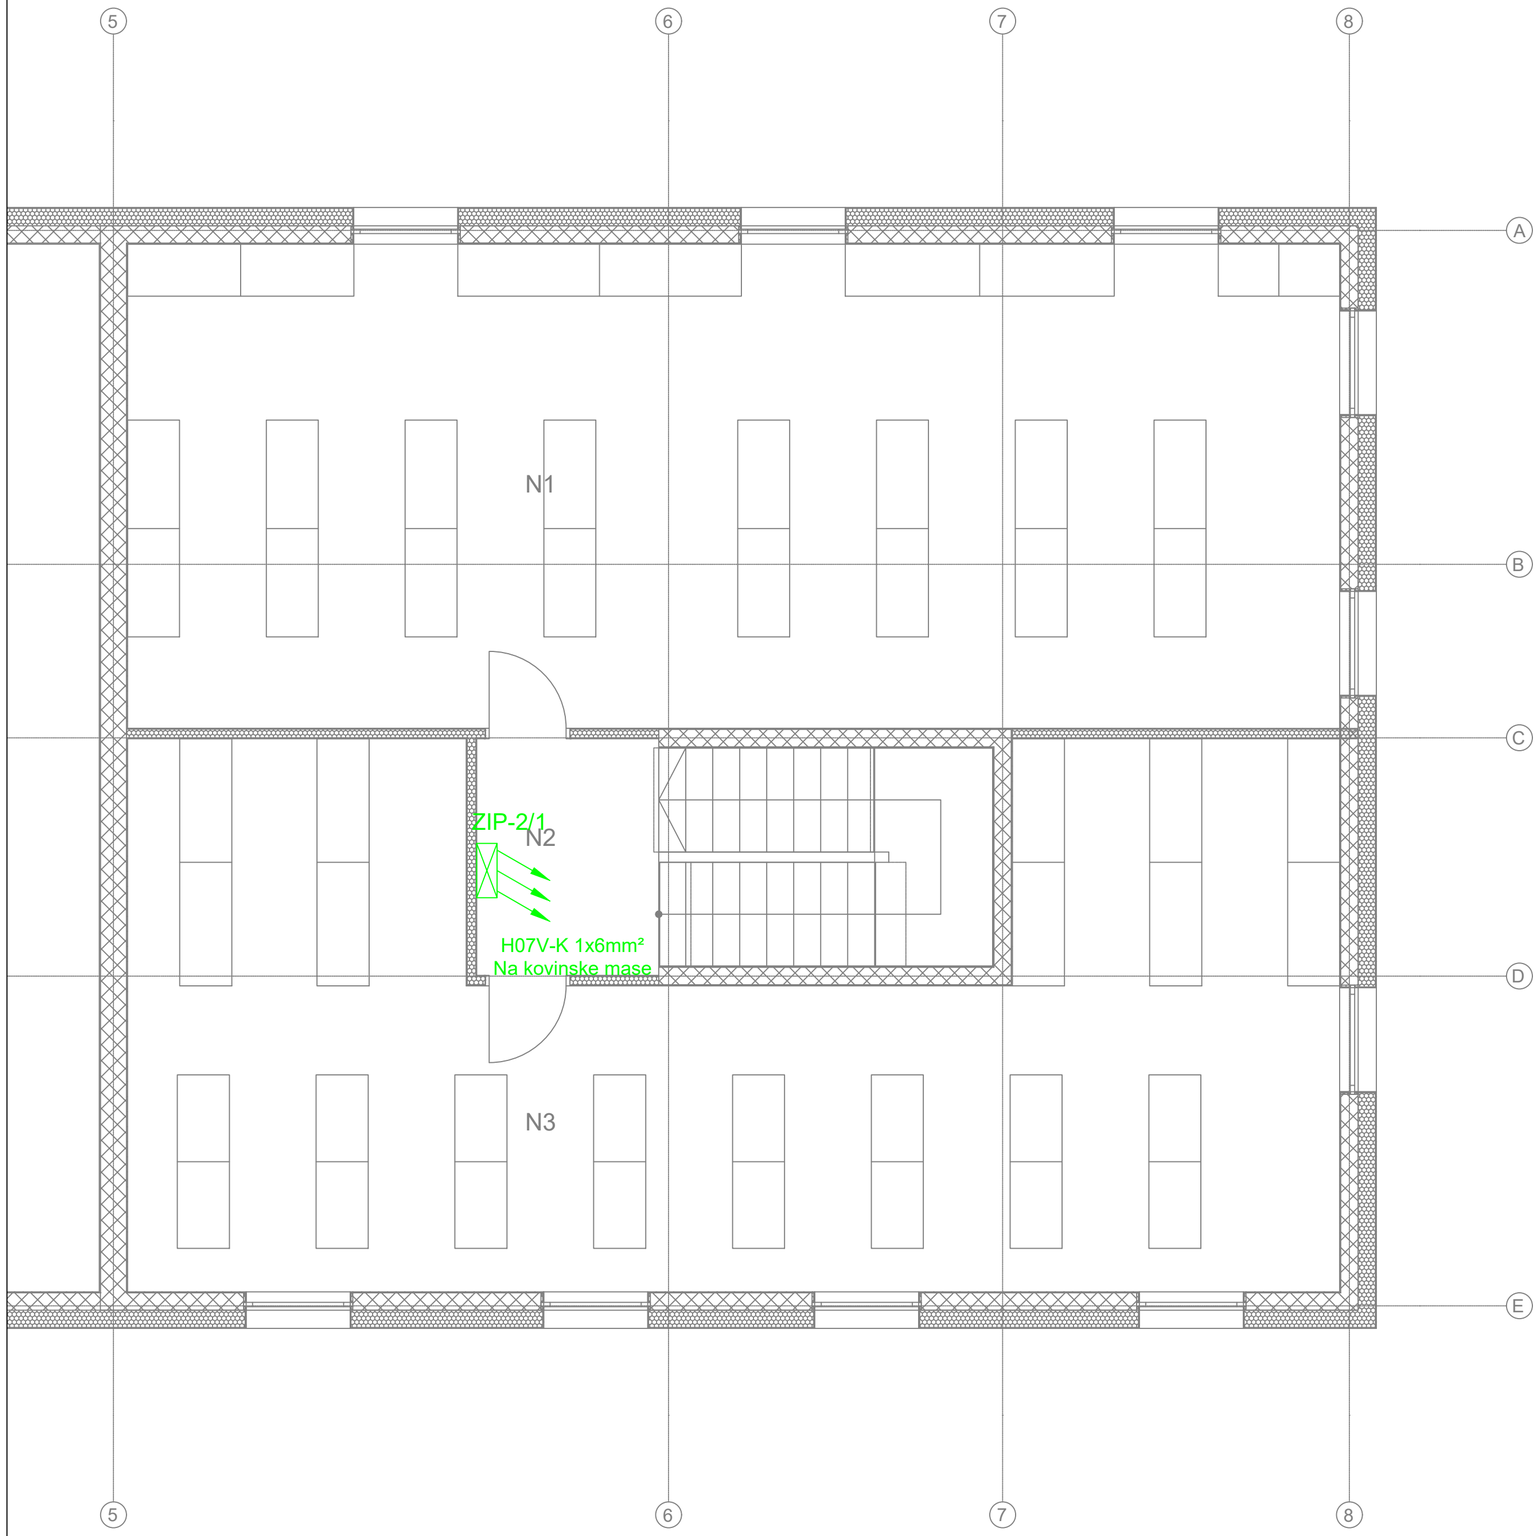


LEGENDA :

GIP-X — Glavna zbiralka izenačevanja potencialov

ZIP-X/Y — Zbiralka izenačevanja potencialov priključena na glavno zbiralko

Opomba!

- Zbirake se vgradijo na kabelske police
- Zbiralke za izenačevanje potencialov morajo biti vgrajena tako, da so dostopna tako za prevzemni prizkus kot tudi za redna preizkušanja in preizkušanja po vzdrževalnih delih in popravilih!

Sprememba:	Opis spremembe:	Datum	Podpis:
.	.	.	.

Investitor:
OBČINA MIRNA PEČ
TRG 2
8216 MIRNA PEČ

Objekt lokacija:
ČISTILNA NAPRAVA MIRNA PEČ, MIRNA PEČ

Projektant:
UTRIS PROCESS AUTOMATION

Naziv gradnje:
POVEČANJE KAPACITETE ČN MIRNA PEČ
I. FAZA (1990 EE)

	Ime:	Ident. št.:	Podpis:
Vodja projekta	Dušan GRANDA, u.d.i.g.	G-0146	
Pooblaščeni inženir	Simon Per, dipl.inž.el.	E-2412	
Izdelal:	Simon Per, dipl.inž.el.	E-2412	
Sodelavci:	Matic Tršinar, inž. el.		
Za gradnjo:	NOVOGRADNJA	**Merilo:** 1:20	Spr: .
Št. projekta:	PZI- 02/23	**Datum:** januar 2023	

Vsebina/naslov risbe:
TLORIS NADSTROPJA -
IZENAČEVANJE POTENCIALOV
.

Vrsta proj. dokumen.:	Projekt za izvedbo	PZI	
Vrsta načrta:	3/2. NAČRT S PODROČJA ELEKTROTEHNIKE		
Številka načrta:	P23-024/2	Št. načrta investitorja: .	**Št. risbe:** 3.5.5