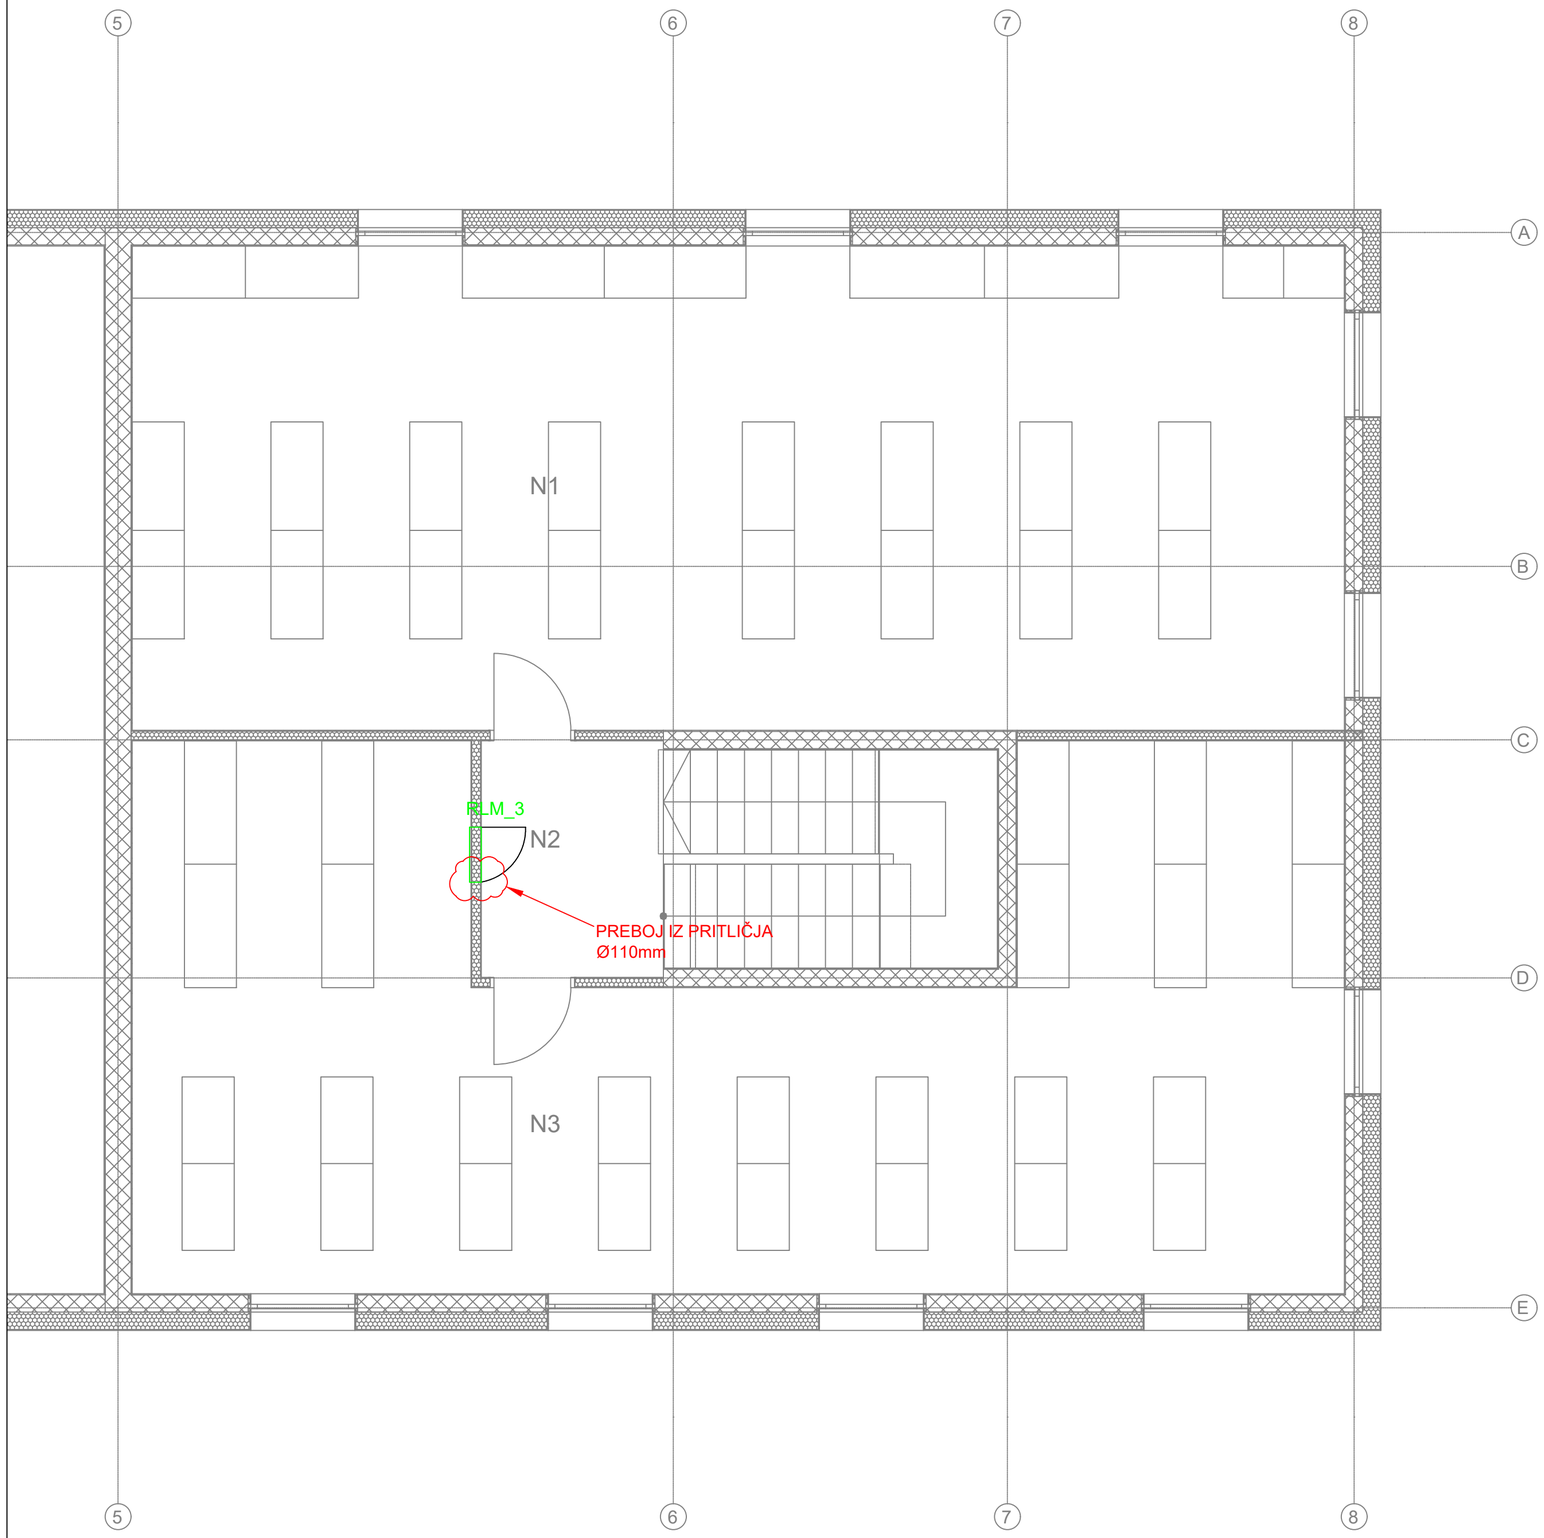


LEGENDA :

- 400mm — Kabelska polica širine 400mm in višine 60mm
- 300mm — Kabelska polica širine 300mm in višine 60mm
- 200mm — Kabelska polica širine 200mm in višine 60mm
- 100mm — Kabelska polica širine 100mm in višine 60mm
- Kabelska polica 400V
- Kabelska polica TK
- Kabelska polica z pregrado
- Kabelska lestve
- Inštalacijski profil MQ-41-R

Sprememba:	Opis spremembe:	Datum	Podpis:
.	.	.	.

Investitor:
OBČINA MIRNA PEČ
TRG 2
8216 MIRNA PEČ

Objekt lokacija:
ČISTILNA NAPRAVA MIRNA PEČ, MIRNA PEČ

Projektant:
UTRIS PROCESS AUTOMATION

Naziv gradnje:
POVEČANJE KAPACITETE ČN MIRNA PEČ
I. FAZA (1990 EE)

	Ime:	Ident. št.:	Podpis:
Vodja projekta	Dušan GRANDA, u.d.i.g.	G-0146	
Pooblaščeni inženir	Simon Per, dipl.inž.el.	E-2412	
Izdelal:	Simon Per, dipl.inž.el.	E-2412	
Sodelavci:			
Za gradnjo:	NOVOGRADNJA	**Merilo:** 1:50	Spr: .
Št. projekta:	PZI- 02/23	**Datum:** januar 2023	

Vsebina/naslov risbe:
TLORIS PRITLIČJA
KABELSKE POLICE

Vrsta proj. dokumen.:	Projekt za izvedbo	PZI
Vrsta načrta:	3/2. NAČRT S PODROČJA ELEKTROTEHNIKE	
Številka načrta: P23-024	Št. načrta investitorja: .	**Št. risbe:** 3.5.3