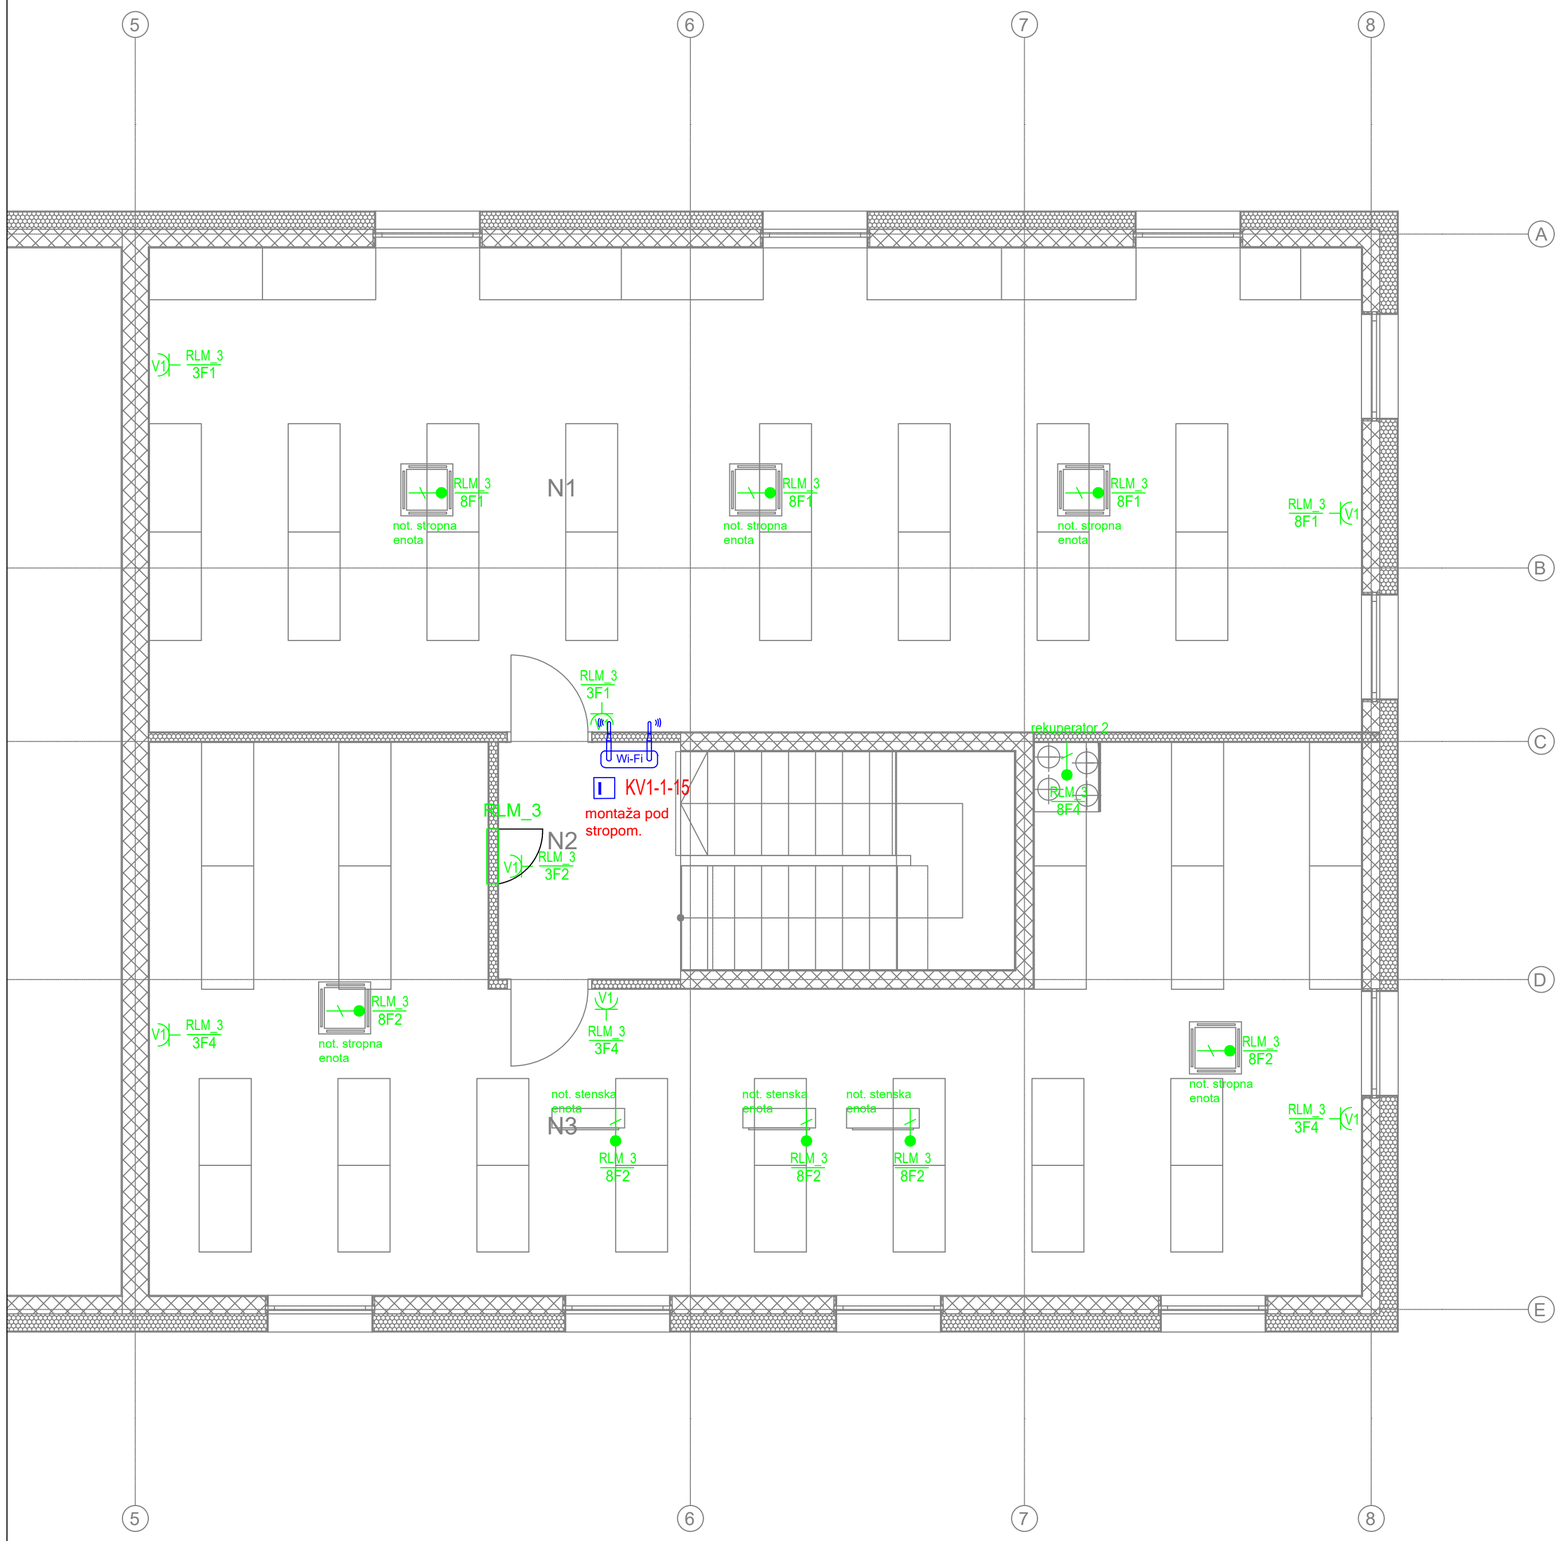


LEGENDA :

- V1 podometna vtičnica L+N+PE, 230V, 16A, IP20
- V2 podometna vtičnica L+N+PE, 230V, 16A, IP44
- V3 vtičnica L+N+PE, 230V, 16A, IP20, trojna za parapetni kanal
- V4 vtičnica L+N+PE, 230V, 16A, IP20, trojna za talno dozo
- V5 nadometna vtičnica L+N+PE, 230V, 16A, IP44
- V6 nadometna vtičnica 3L+N+PE, 380-415V, 16A, IP44
- V7 nadometna vtičnica 3L+N+PE, 380-415V, 32A, IP44
- električni priključek L+N+PE, 230V
- električni priključek 3L+N+PE, 380-415V
- 1xRJ45, F/UTP vtičnica Cat. 6A
- 2xRJ45, F/UTP vtičnica Cat. 6A
- T termostat mešalnega kroga centralnega ogrevanja
- Parapetni kanal
- RLM_1 / 2F5 — OZNAKA STIKALNEGA SESTAVA / OZNAKA VAROVALKE / TOKOKROG
- N.G/H.E._1 — NOTRANJA ENOTA OGREVANJA / HLAJENJA

OPOMBE :

- priključek za zunanjo enoto SPLIT sistema se prilagodi montaži naprave
- zunanjo in notranjo enoto SPLIT sistema se poveže z vodnikom NYM-J 5x1,5mm2
- detajl razvoda kablov je prepuščen izvajalcu
- vse vtičnice tehničnih prostorih montirati na višino 1,2m od končnih tal
  ostale vtičnice montirati na višino 0,5m od končnih tal oz. na višino, ki je zapisana poleg vtičnice

Sprememba:	Opis spremembe:	Datum	Podpis:
.	.	.	.

Investitor:
OBČINA MIRNA PEČ
TRG 2
8216 MIRNA PEČ

Objekt lokacija:
ČISTILNA NAPRAVA MIRNA PEČ, MIRNA PEČ

Projektant:
UTRIS PROCESS AUTOMATION

Naziv gradnje:
POVEČANJE KAPACITETE ČN MIRNA PEČ
I. FAZA (1990 EE)

	Ime:	Ident. št.:	Podpis:
Vodja projekta	Dušan GRANDA, u.d.i.g.	G-0146	
Pooblaščeni inženir	Simon Per, dipl.inž.el.	E-2412	
Izdelal:	Simon Per, dipl.inž.el.	E-2412	
Sodelavci:			
Za gradnjo:	NOVOGRADNJA	**Merilo:** 1:50	Spr: .
Št. projekta:	PZI- 02/23	**Datum:** januar 2023	

Vsebina/naslov risbe:
TLORIS NADSTROPJA
MOČ, UNIVERZALNO OŽIČENJE

Vrsta proj. dokumen.:	Projekt za izvedbo	PZI	
Vrsta načrta:	3/2.NAČRT S PODROČJA ELEKTROTEHNIKE		
Številka načrta: P23-024	Št. načrta investitorja: .	**Št. risbe:** 3.5.10	