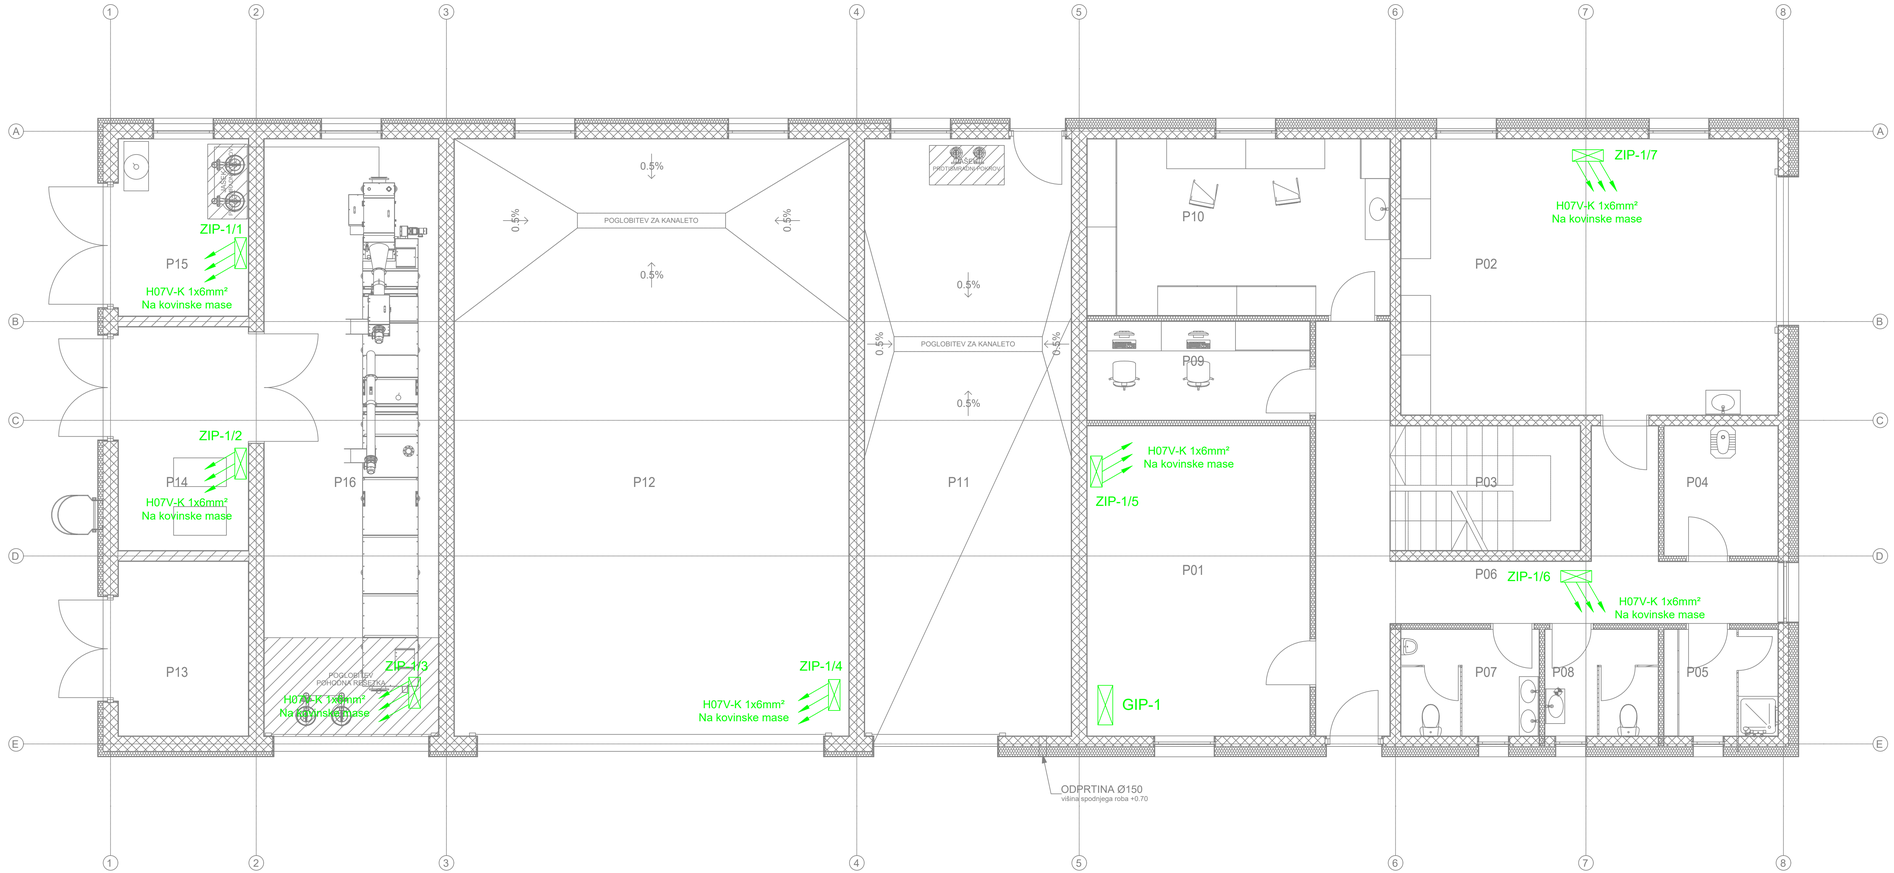


LEGENDA :

GIP-X — Glavna zbiralka izenačevanja potencialov

ZIP-X/Y — Zbiralka izenačevanja potencialov priključena na glavno zbiralko

Opomba!

- Zbirake se vgradijo na kabelske police
- Zbiralke za izenačevanje potencialov morajo biti vgrajena tako, da so dostopna tako za prevzemni prizkus kot tudi za redna preizkušanja in preizkušanja po vzdrževalnih delih in popravilih!

Sprememba:	Opis spremembe:	Datum	Podpis:
.			

Investitor:	OBČINA MIRNA PEČ TRG 2 8216 MIRNA PEČ
Projektant:	UTRIS PROCESS AUTOMATION
Objekt lokacija:	ČISTILNA NAPRAVA MIRNA PEČ, MIRNA PEČ
Naziv gradnje:	POVEČANJE KAPACITETE ČN MIRNA PEČ I. FAZA (1990 EE)

	Ime:	Ident. št.:	Podpis:
Vodja projektiranja:	Dušan GRANDA, u.d.i.g.	G-0146	
Odgovorni vodja:	Simon Per, dipl.inž.el.	E-2412	
Izdelal:	Simon Per, dipl.inž.el.	E-2412	
Sodelavci:	Matic Tršinar, inž. el.		

Vsebina/naslov risbe:	TLORIS PRITLIČJA - IZENAČEVANJE POTENCIALOV .		
Za gradnjo:	NOVOGRADNJA	Merilo: 1:20	Spr: .
Vrsta proj. dokumen.:	Projekt za izvedbo		PZI
Vrsta načrta:	3/2.NAČRT S PODROČJA ELEKTROTEHNIKE		
Št. projekta:	PZI- 02/23	Datum: januar 2023	
Številka načrta:	P23-024/2	Št. načrta investitorja: .	Št. risbe: 3.5.4