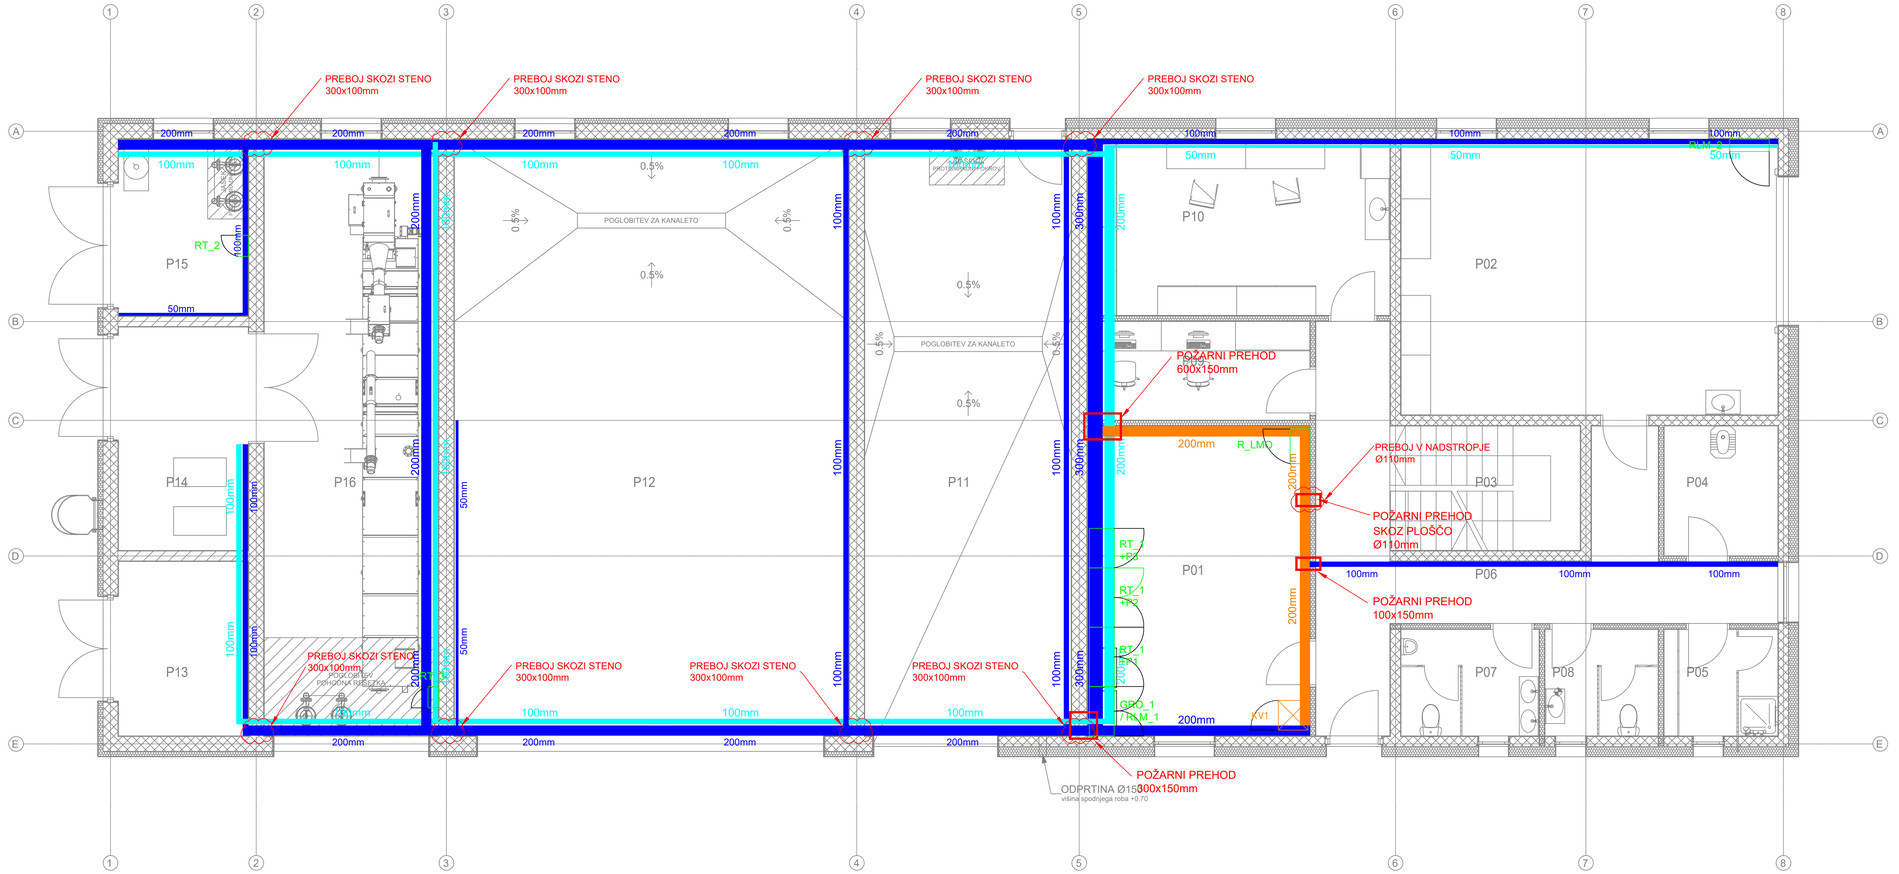


LEGENDA :

- 400mm — Kabelska polica širine 400mm in višine 60mm
- 300mm — Kabelska polica širine 300mm in višine 60mm
- 200mm — Kabelska polica širine 200mm in višine 60mm
- 100mm — Kabelska polica širine 100mm in višine 60mm
- Kabelska polica 400V
- Kabelska polica TK
- Kabelska polica z pregrado
- Kabelska lestve
- Inštalacijski profil MQ-41-R

Sprememba:	Opis spremembe:	Datum	Podpis:

Investitor: OBČINA MIRNA PEČ, TRG 2, 8216 MIRNA PEČ

Objekt lokacija: ČISTILNA NAPRAVA MIRNA PEČ, MIRNA PEČ

Projektant: UTRIS PROCESS AUTOMATION

Naziv gradnje: POVEČANJE KAPACITETE ČN MIRNA PEČ, I. FAZA (1990 EE)

	Ime:	Ident. št.:	Podpis:
Vodja projekta:	Dušan GRANDA, u.d.i.g.	G-0146	
Odgovorni nadzor:	Simon Per, dipl.inž.el.	E-2412	
Izdelal:	Simon Per, dipl.inž.el.	E-2412	
Sodelavci:			

Vsebina/naslov risbe: TLORIS PRITLIČJA, KABELSKE POLICE

Za gradnjo:	NOVOGRADNJA	Merilo: 1:50	Spr.: .
Št. projekta:	PZI- 02/23	Datum: januar 2023	Številka načrta: P23-024

Vrsta proj. dokumen.: Projekt za izvedbo — PZI

Vrsta načrta: 3/2.NAČRT S PODROČJA ELEKTROTEHNIKE

Št. načrta investitorja: . — Št. risbe: 3.5.2