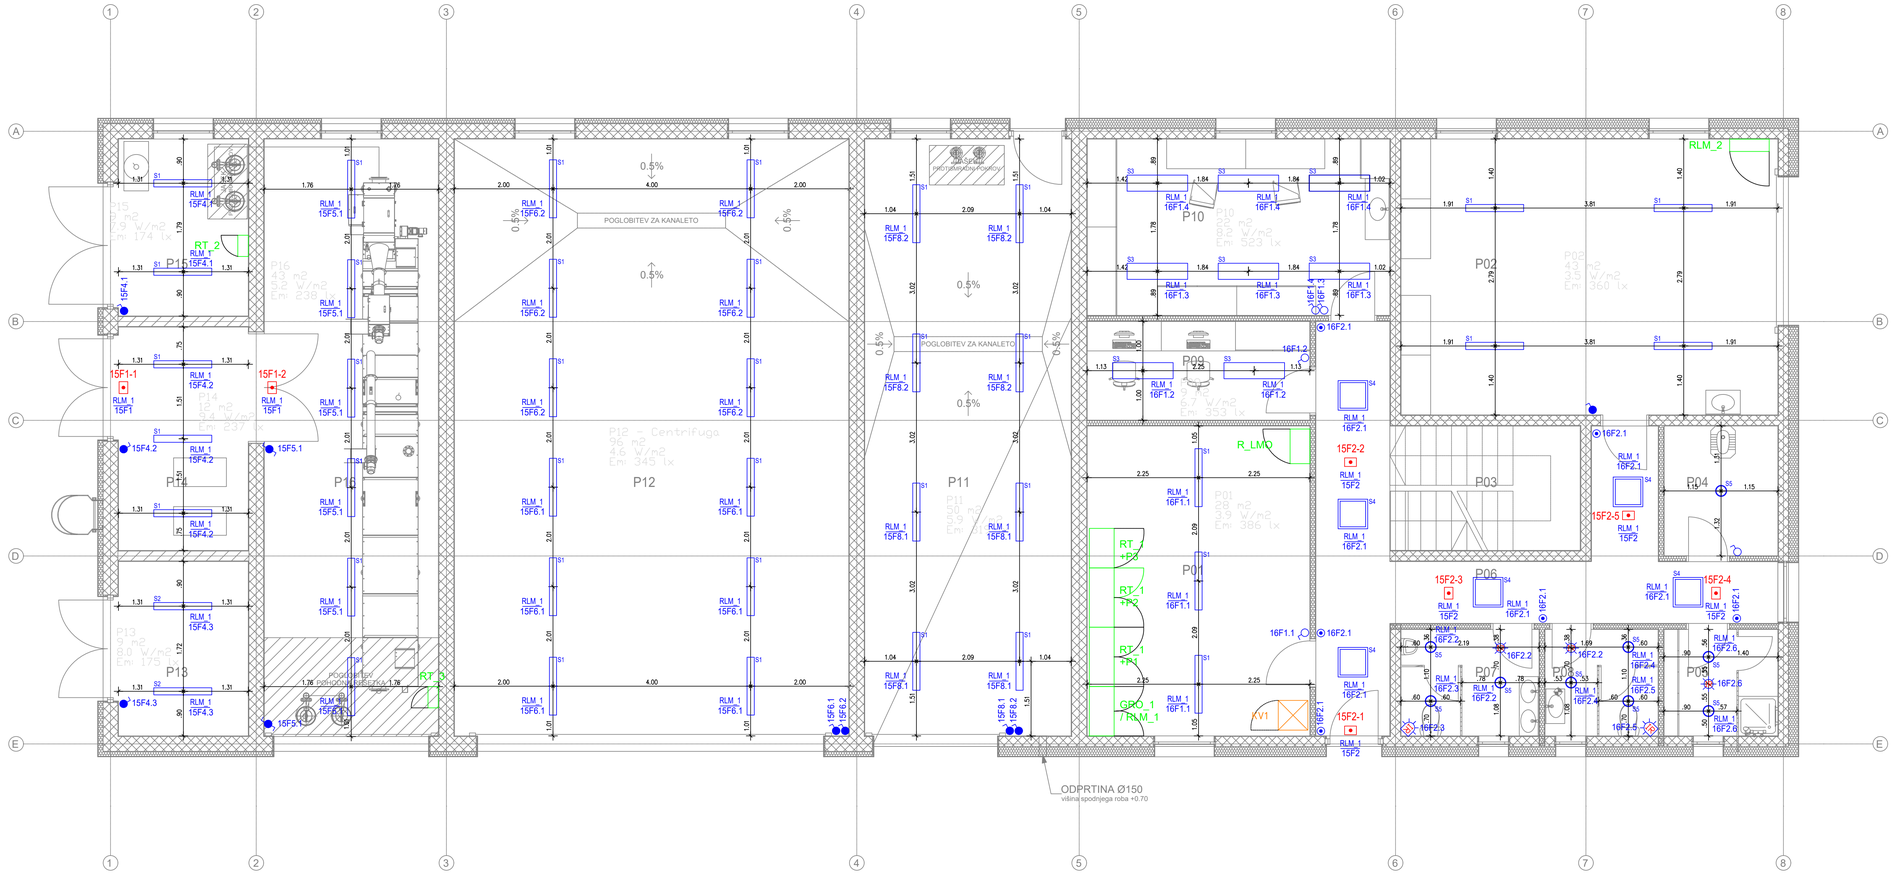


LEGENDA :

- S1 — Stropna svetilka kot npr. Trevos FUTURA 2.4ft PC Al 6400/840, 75050
- S2 — Stropna svetilka kot npr. Trevos FUTURA 2.4ft ABS Al 6400/840, 77050
- S3 — Stropna svetilka kot npr. Trilux twenty3 2350 G3 D2 PW19 40/30/KL-8MC ET
- S4 — Stropna svetilka kot npr. Trilux 2330 G3 M73 PW19 36/29/ML-840 ET
- S5 — Stropna svetilka kot npr. Trilux 2325 G2 C07 18/10/ML-840 ET
- S6 — Stropna svetilka kot npr. Trilux 2340 WD2 LED 22/14/08/ML-840 ET
- S7 — LED zunanji svetilka kot nar. LUMENIA - SLUM1 6.025.020 SLUM1 6.025.020
- Stropna svetilka zasilne razsvetljave kot npr. Beghelli UP LED LITE 100L SE RM
- Podometno navadno stikalo
- Podometno serijsko stikalo
- Podometno izmenično stikalo
- Podometna tipka
- Nadometno navadno stikalo
- Nadometno serijsko stikalo
- Nadometno izmenično stikalo
- Nadometna tipka
- Senzor gibanja, 180°, stropni
- Senzor gibanja, 360°, stropni

RLM 1 — OZNAKA STIKALNEGA SESTAVA
2F5.1 — OZNAKA VAROVALKE / TOKOKROGA
OZNAKA VAR. ELEMENTA V TROPOLNI SHEMI
ZAPOREDNA ŠTEVILKA STIKALA V TOKOKROGU

Sprememba:	Opis spremembe:	Datum	Podpis:

Investitor:
OBČINA MIRNA PEČ
TRG 2
8216 MIRNA PEČ

Objekt lokacija:
ČISTILNA NAPRAVA MIRNA PEČ, MIRNA PEČ

Projektant:
UTRIS PROCESS AUTOMATION

Naziv gradnje:
POVEČANJE KAPACITETE ČN MIRNA PEČ
I. FAZA (1990 EE)

	Ime:	Ident. št.:	Podpis:
Vodja projektiranja:	Dušan GRANDA, u.d.i.g.	G-0146	
Projektant elektro:	Simon Per, dipl.inž.el.	E-2412	
Izdelal:	Simon Per, dipl.inž.el.	E-2412	
Sodelavci:	Matic Tršinar, inž. el.		

Vsebina/naslov risbe:
TLORIS PRITLIČJA -
SPLOŠNA RAZSVETLJAVA,
ZASILNA RAZSVETLJAVA

Za gradnjo:	NOVOGRADNJA	Merilo: 1:20	Spr: .
Št. projekta:	PZI- 02/23	Datum: januar 2023	Številka načrta: P23-024/2

Vrsta proj. dokumen.:	Projekt za izvedbo		PZI
Vrsta načrta:	3/2.NAČRT S PODROČJA ELEKTROTEHNIKE		
Št. načrta investitorja:	.	Št. risbe:	3.5.7