


ČN Mirna Peč

Nadstropje

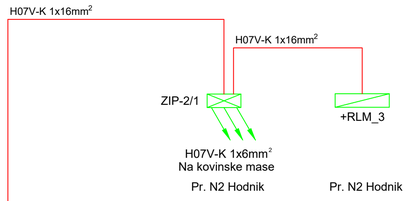

Pritličje

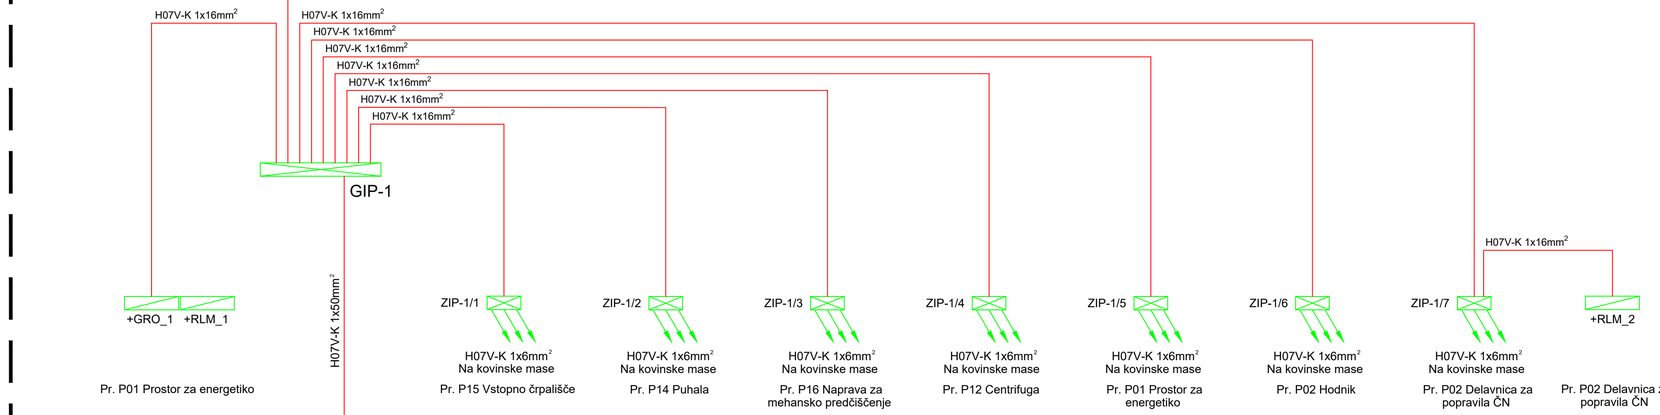

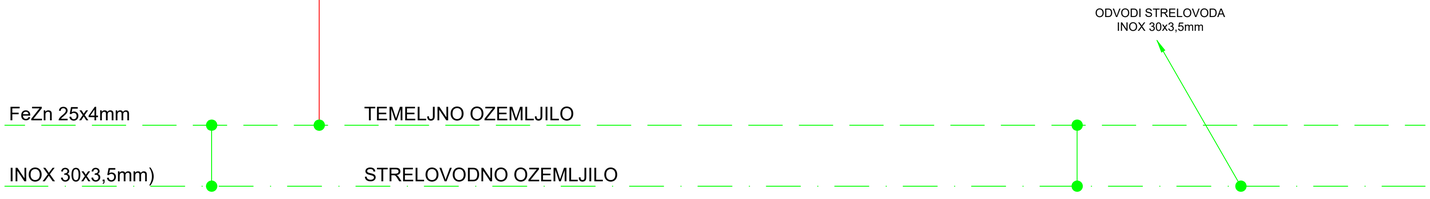

LEGENDA :

GIP-X — Glavna zbiralka izenačevanja potencialov

ZIP-XY — Zbiralka izenačevanja potencialov priključena na glavno zbiralko

Opomba!

- Zbirake se vgradijo na kabelske police
- Zbiralke za izenačevanje potencialov morajo biti vgrajena tako, da so dostopna tako za prevzemni prizkus kot tudi za redna preizkušanja in preizkušanja po vzdrževalnih delih in popravilih!

Sprememba:	Opis spremembe:	Datum	Podpis:
.	.	.	.

Investitor:	OBČINA MIRNA PEČ TRG 2 8216 MIRNA PEČ	Objekt lokacija:	ČISTILNA NAPRAVA MIRNA PEČ, MIRNA PEČ
Projektant:	UTRIS PROCESS AUTOMATION	Naziv gradnje:	POVEČANJE KAPACITETE ČN MIRNA PEČ I. FAZA (1990 EE)

	Ime:	Ident. št.:	Podpis:	Vsebina/naslov risbe:		
Vodja projekta	Dušan GRANDA, u.d.i.g.	G-0146		BLOKOVNA SHEMA IZENAČEVANJE POTENCIALOV .		
Pooblaščeni inženir	Simon Per, dipl.inž.el.	E-2412				
Izdelal:	Simon Per, dipl.inž.el.	E-2412				
Sodelavci:	Matic Tršinar, inž. el.			Vrsta proj. dokumen.:	Projekt za izvedbo	PZI
Za gradnjo:	NOVOGRADNJA	Merilo: 1:20	Spr: .	Vrsta načrta:	3/2.NAČRT S PODROČJA ELEKTROTEHNIKE	
Št. projekta: PZI- 02/23		Datum: januar 2023		Številka načrta: P23-024/2	Št. načrta investitorja: .	Št. risbe: 3.5.21