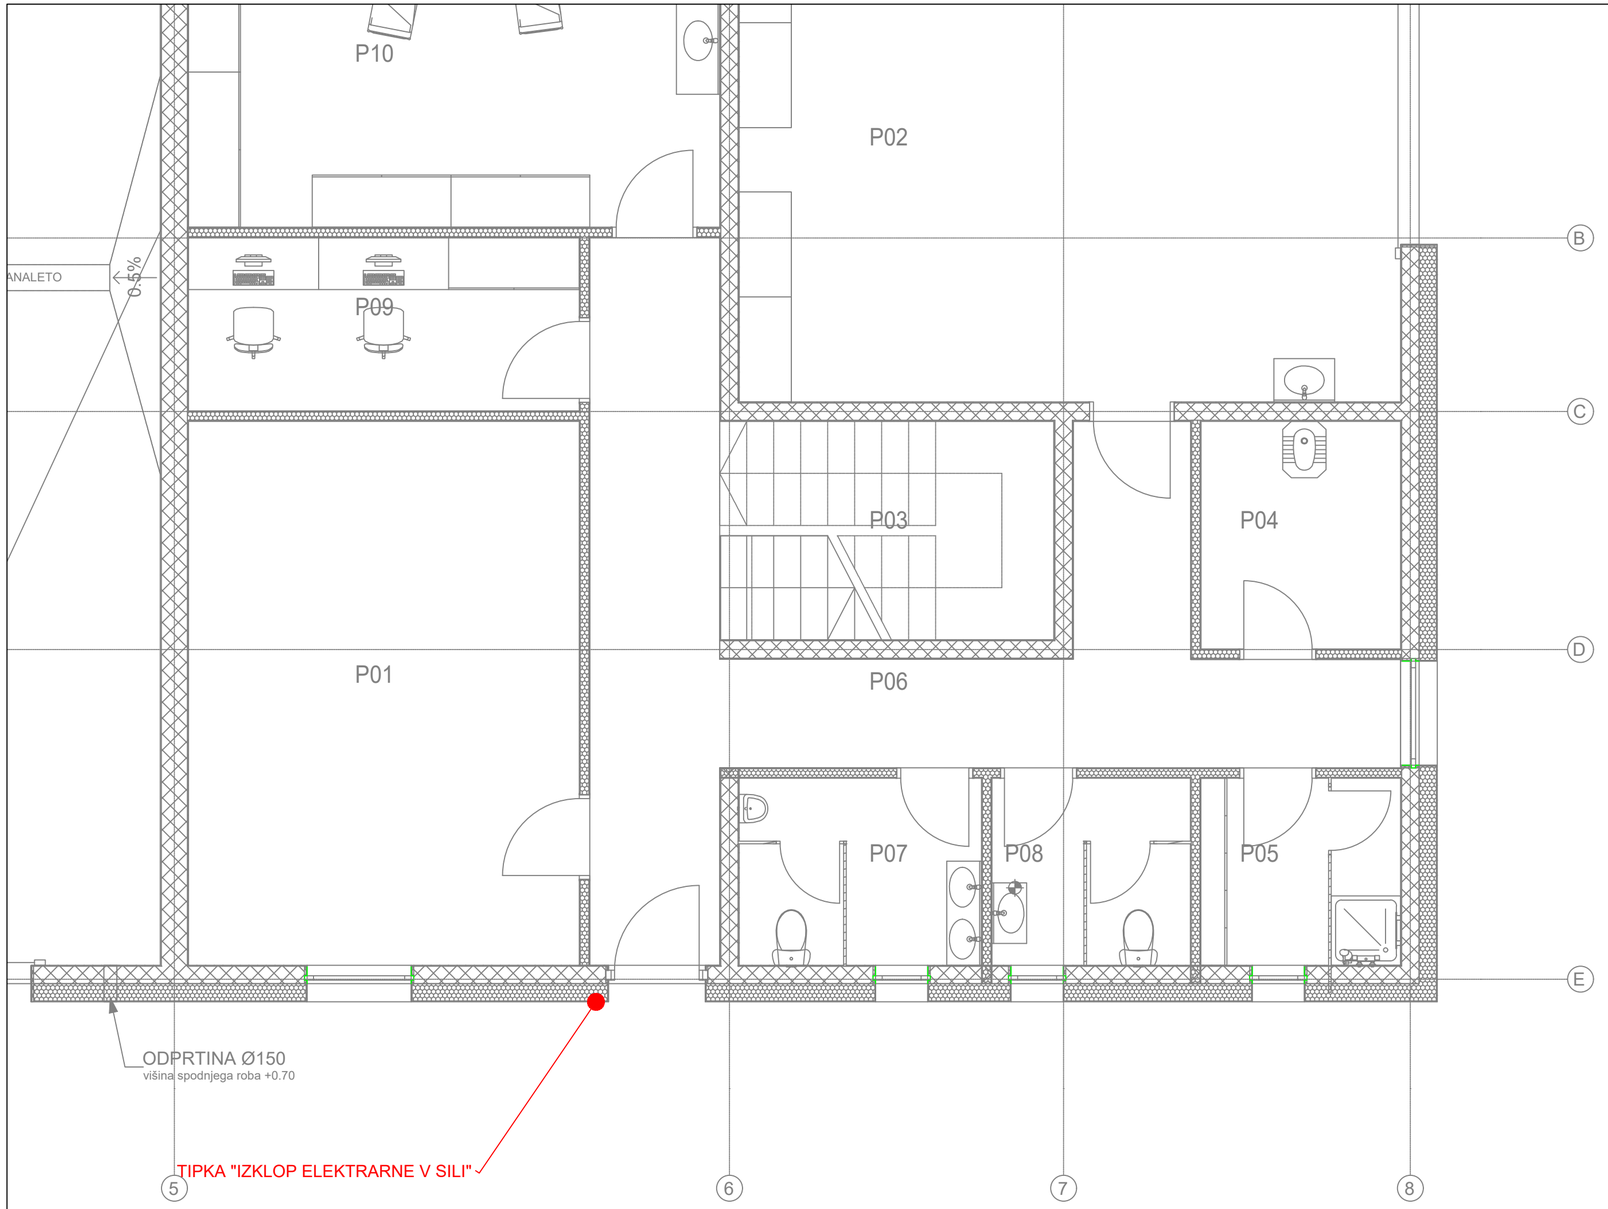


.	.	.	.
Sprememba:	Opis spremembe:	Datum	Podpis:

Investitor:
OBČINA MIRNA PEČ
TRG 2
8216 MIRNA PEČ

Objekt lokacija:
ČISTILNA NAPRAVA MIRNA PEČ, MIRNA PEČ

Projektant:
UTRIS PROCESS AUTOMATION

Naziv gradnje:
POVEČANJE KAPACITETE ČN MIRNA PEČ
I. FAZA (1990 EE)

	Ime:	Ident. št.:	Podpis:
Vodja projekta	Dušan GRANDA, u.d.i.g.	G-0146	
Pooblaščeni inženir	Simon Per, dipl.inž.el.	E-2412	
Izdelal:	Simon Per, dipl.inž.el.	E-2412	
Sodelavci:	Matic Tršinar, inž. el.		
Za gradnjo:	NOVOGRADNJA	**Merilo:** 1:50	Spr: .
Št. projekta:	PZI- 02/23	**Datum:** januar 2023	

Vsebina/naslov risbe:
TLORIS PRITLIČJA
MESTO POSTAVITVE IZKLOPNE TIPKE
SONČNE ELEKTRARNE

Vrsta proj. dokumen.:	Projekt za izvedbo	PZI
Vrsta načrta:	3/3. NAČRT S PODROČJA ELEKTROTEHNIKE	
Številka načrta: P23-024/3	Št. načrta investitorja: .	**Št. risbe:** 3.5.3