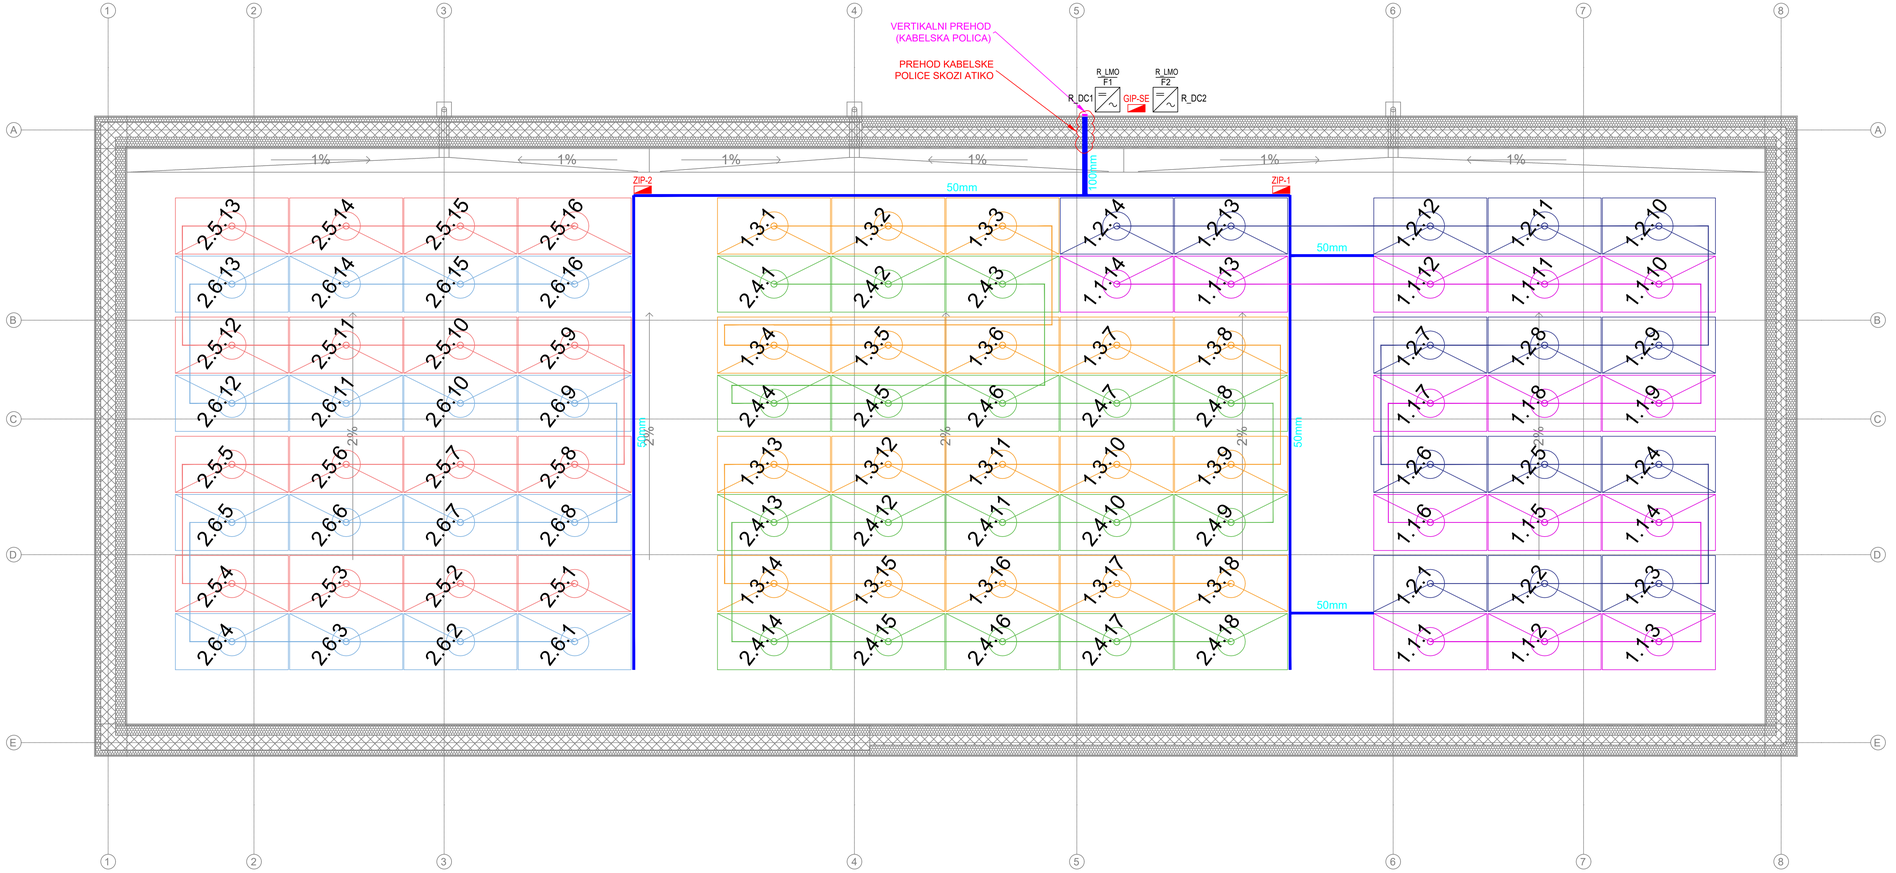


LEGENDA STRINGOV :

Ime stringa	Št. modulov (550W, JA Solar)	Št. optimizatorjev (P850, Solar Edge)
string 1.1.1 - 1.1.14	14	14
string 1.2.1 - 1.2.14	14	14
string 1.3.1 - 1.3.18	18	18
string 2.4.1 - 2.4.18	18	18
string 2.5.1 - 2.5.16	16	16
string 2.6.1 - 2.6.16	16	16

1.2.6
- ZAPOREDNA ŠTEVILKA OPTIMIZATORJA
- ZAPOREDNA ŠTEVILKA STRINGA
- ZAPOREDNA ŠTEVILKA RAZDELILNIKA

R_GE / GIP-SE: OZNAKA STIKALNEGA SESTAVA
ZIP-1 / ZIP-2: OZNAKA VAROVALKE / TOKOMERQ

100mm — Kabelska polica širine 200mm in višine 60mm
50mm — Kabelska polica širine 100mm in višine 60mm
Kabelska polica 400V
ZIP-1 — Zbiralka izenačevanja potencialov

Sprememba:	Opis spremembe:	Datum	Podpis:

Investitor: OBČINA MIRNA PEČ, TRG 2, 8216 MIRNA PEČ

Objekt lokacija: ČISTILNA NAPRAVA MIRNA PEČ, MIRNA PEČ

Projektant: UTRIS PROCESS AUTOMATION

Naziv gradnje: POVEČANJE KAPACITETE ČN MIRNA PEČ I. FAZA (1990 EE)

	Ime.	Ident. št.:	Podpis:
Vodja projektiranja:	Dušan GRANDA, u.d.i.g.	G-0146	
Projektant:	Simon Per, dipl.inž.el.	E-2412	
Izdelal:	Simon Per, dipl.inž.el.	E-2412	
Sodelavci:	Matic Tršinar, inž. el.		
Za gradnjo:	NOVOGRADNJA	Merilo: 1:50	Spr: -

Vsebina/naslov risbe: TLORIS STREHE
NAČRT POSTAVITEV FOTOVOLTAIČNIH PANELOV, STRINGOV, KABELSKIH POLIC IN IZENAČITEV POT.

Vrsta proj. dokumen.: Projekt za izvedbo — PZI
Vrsta načrta: 3/3.NAČRT S PODROČJA ELEKTROTEHNIKE

Št. projekta:	Datum:	Številka načrta:	Št. načrta investitorja:	Št. risbe:
PZI- 02/23	januar 2023	P23-024/3	.	3.5.2