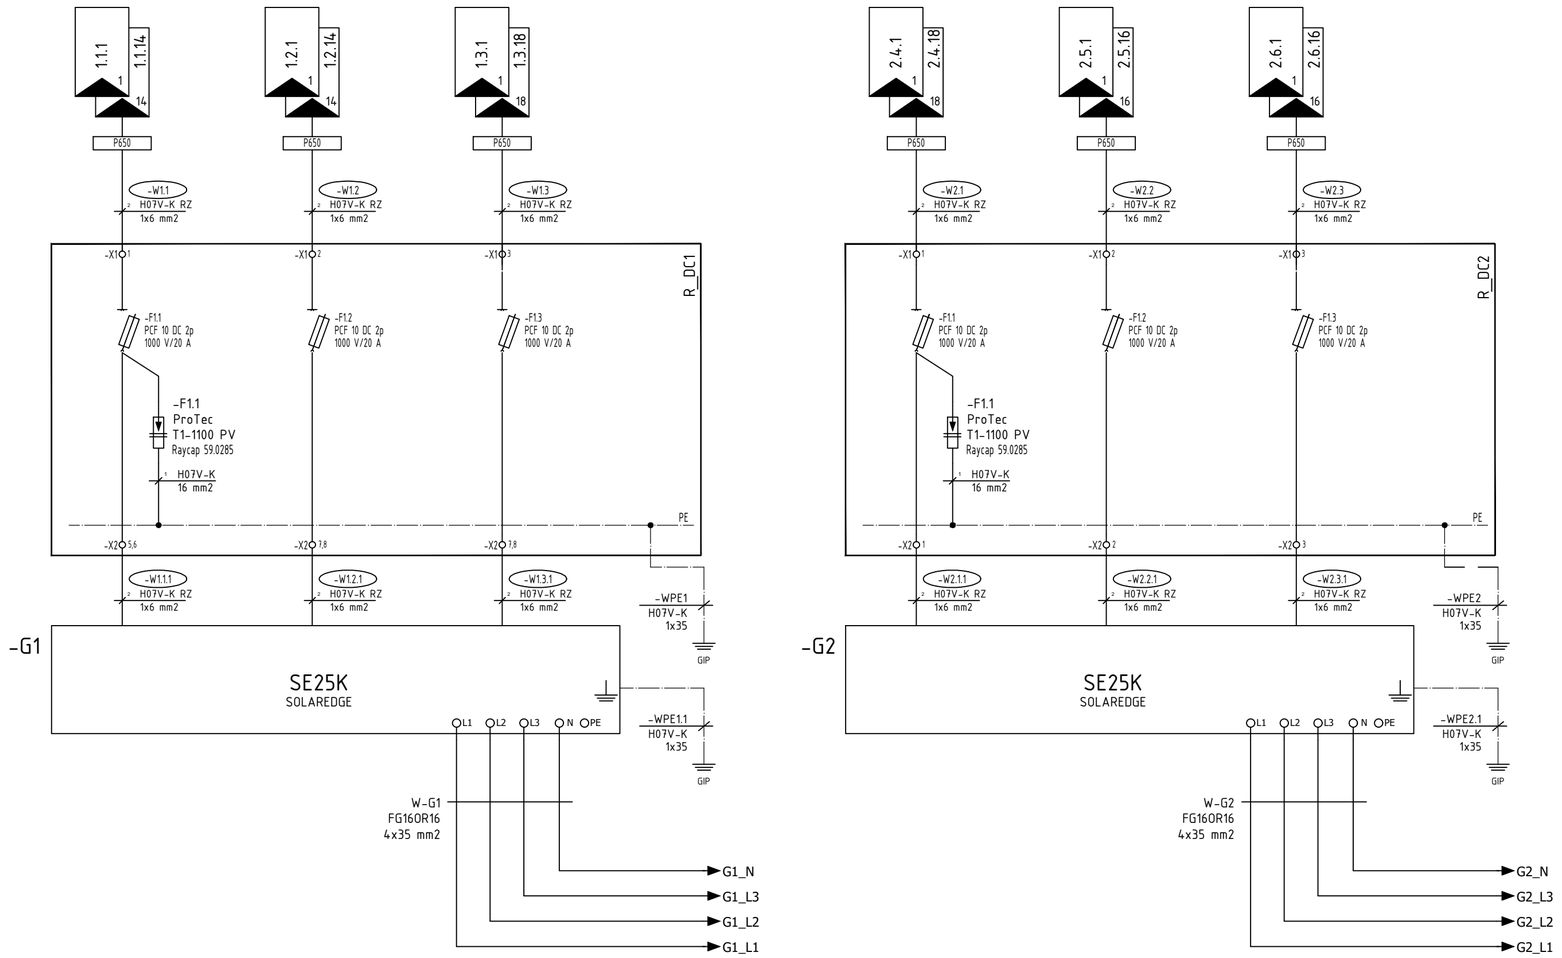


	Ime stringa .	Št. modulov (550W, JA Solar)	Št. optimizatorjev (P650, Solar Edge)
	string 1.1.1 - 1.1.14	14	14
	string 1.2.1 - 1.2.14	14	14
	string 1.3.1 - 1.3.18	18	18
	string 2.4.1 - 2.4.18	18	18
	string 2.5.1 - 2.5.16	16	16
	string 2.6.1 - 2.6.16	16	16

Sprememba:	Opis spremembe:	Datum	Podpis:
.	.	.	.

Investitor:
OBČINA MIRNA PEČ
TRG 2
8216 MIRNA PEČ

Objekt lokacija:
ČISTILNA NAPRAVA MIRNA PEČ, MIRNA PEČ

Projektant:
UTRIS PROCESS AUTOMATION

Naziv gradnje:
POVEČANJE KAPACITETE ČN MIRNA PEČ
I. FAZA (1990 EE)

	Ime:	Ident. št.:	Podpis:
Vodja projekta	Dušan GRANDA, u.d.i.g.	G-0146	
Pooblaščeni inženir	Simon Per, dipl.inž.el.	E-2412	
Izdelal:	Simon Per, dipl.inž.el.	E-2412	
Sodelavci:	Matic Tršinar, inž. el.		
Za gradnjo:	NOVOGRADNJA	**Merilo:** .	Spr: .
Št. projekta:	PZI- 02/23	**Datum:** januar 2023	

Vsebina/naslov risbe:
SE ČN MIRNA PEČ
ENOPOLNA SHEMA RAZVODA NA DC STRANI
.

Vrsta proj. dokumen.:	Projekt za izvedbo	PZI
Vrsta načrta:	3/3.NAČRT S PODROČJA ELEKTROTEHNIKE	
Številka načrta: P23-024/3	Št. načrta investitorja: .	**Št. risbe:** 3.5.5