STIKALNI SESTAV
R_LMO

.	.	.	.
Sprememba:	Opis spremembe:	Datum	Podpis:

Investitor:



OBČINA MIRNA PEČ
TRG 2
8216 MIRNA PEČ

Objekt lokacija:

ČISTILNA NAPRAVA MIRNA PEČ, MIRNA PEČ

Projektant:

UTRIS
PROCESS AUTOMATION

Naziv gradnje:

POVEČANJE KAPACITETE ČN MIRNA PEČ
I. FAZA (1990 EE)


	Ime:	Ident. št.:	Podpis:
Vodja projekta	Dušan GRANDA, u.d.i.g.	G-0146	
Pooblaščeni inženir	Simon Per, dipl.inž.el.	E-2412	
Izdelal:	Simon Per, dipl.inž.el.	E-2412	
Sodelavci:	Matic Tršinar, inž. el.		
Za gradnjo:	NOVOGRADNJA	**Merilo:** .	Spr: .

Vsebina/naslov risbe:

SE ČN MIRNA PEČ
Vezalna shema ločilne merilne omare R_LMO
.

Vrsta proj. dokumen.:	Projekt za izvedbo	PZI
Vrsta načrta:	3/3. NAČRT S PODROČJA ELEKTROTEHNIKE	

Št. projekta:	**Datum:**	Številka načrta:	Št. načrta investitorja:	**Št. risbe:**
PZI- 02/23	januar 2023	P23-024/3	.	3.5.8

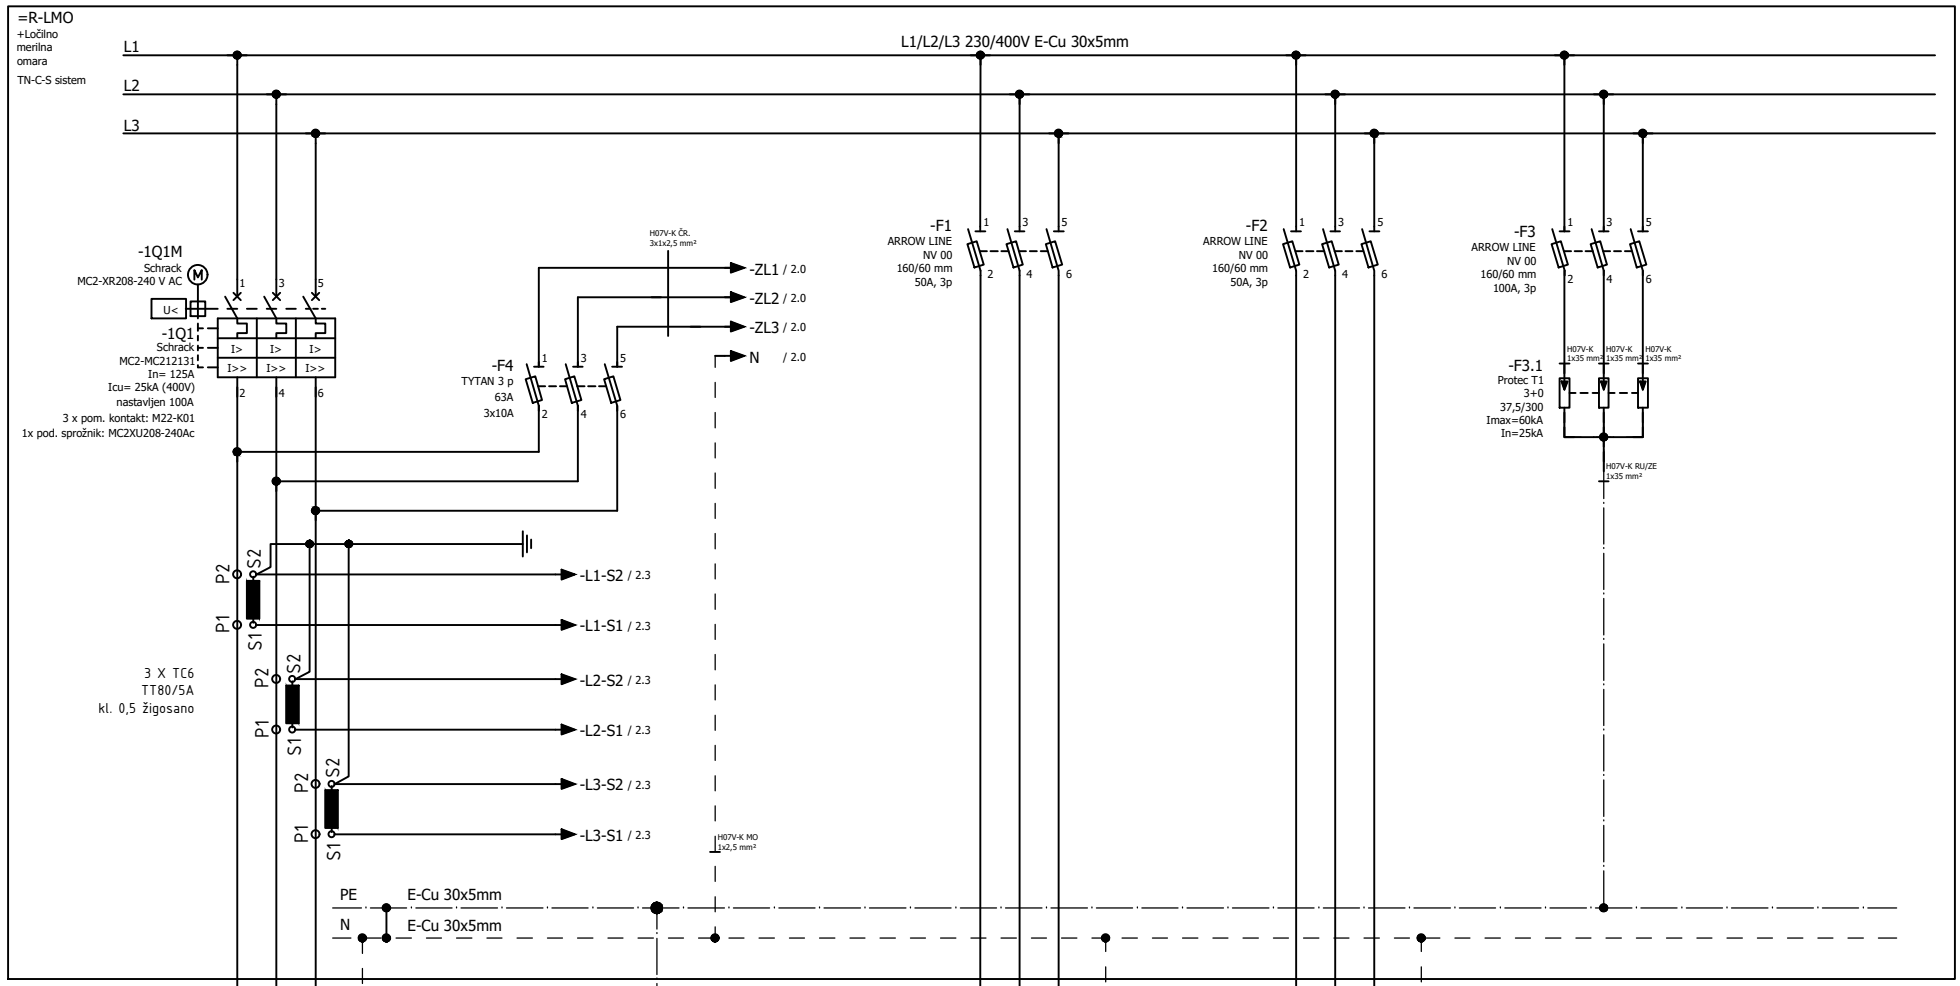


		Vodja proj.	Dušan GRANDA, u.d.i.g.	Id.št.:	G-0146
		Pobl. inž.	Simon Per, d.i.e.	Id.št.:	E-2412
		Obdelal	Simon Per, d.i.e.	Id.št.:	E-2412
Rev	Datum	Datum	14.09.23	Vr.p.dok.:	PZI


Vsebina: Dovod

Projekt, objekt in lokacija: ČISTILNA NAPRAVA MIRNA PEČ, MIRNA PEČ


Razdelilec:	=R_LMO	Prostor:	
Št. proj.:	P22-024	Stran:	1
Št. načrta:	PZI- 02/23	Sledi:	2
		Število strani:	4

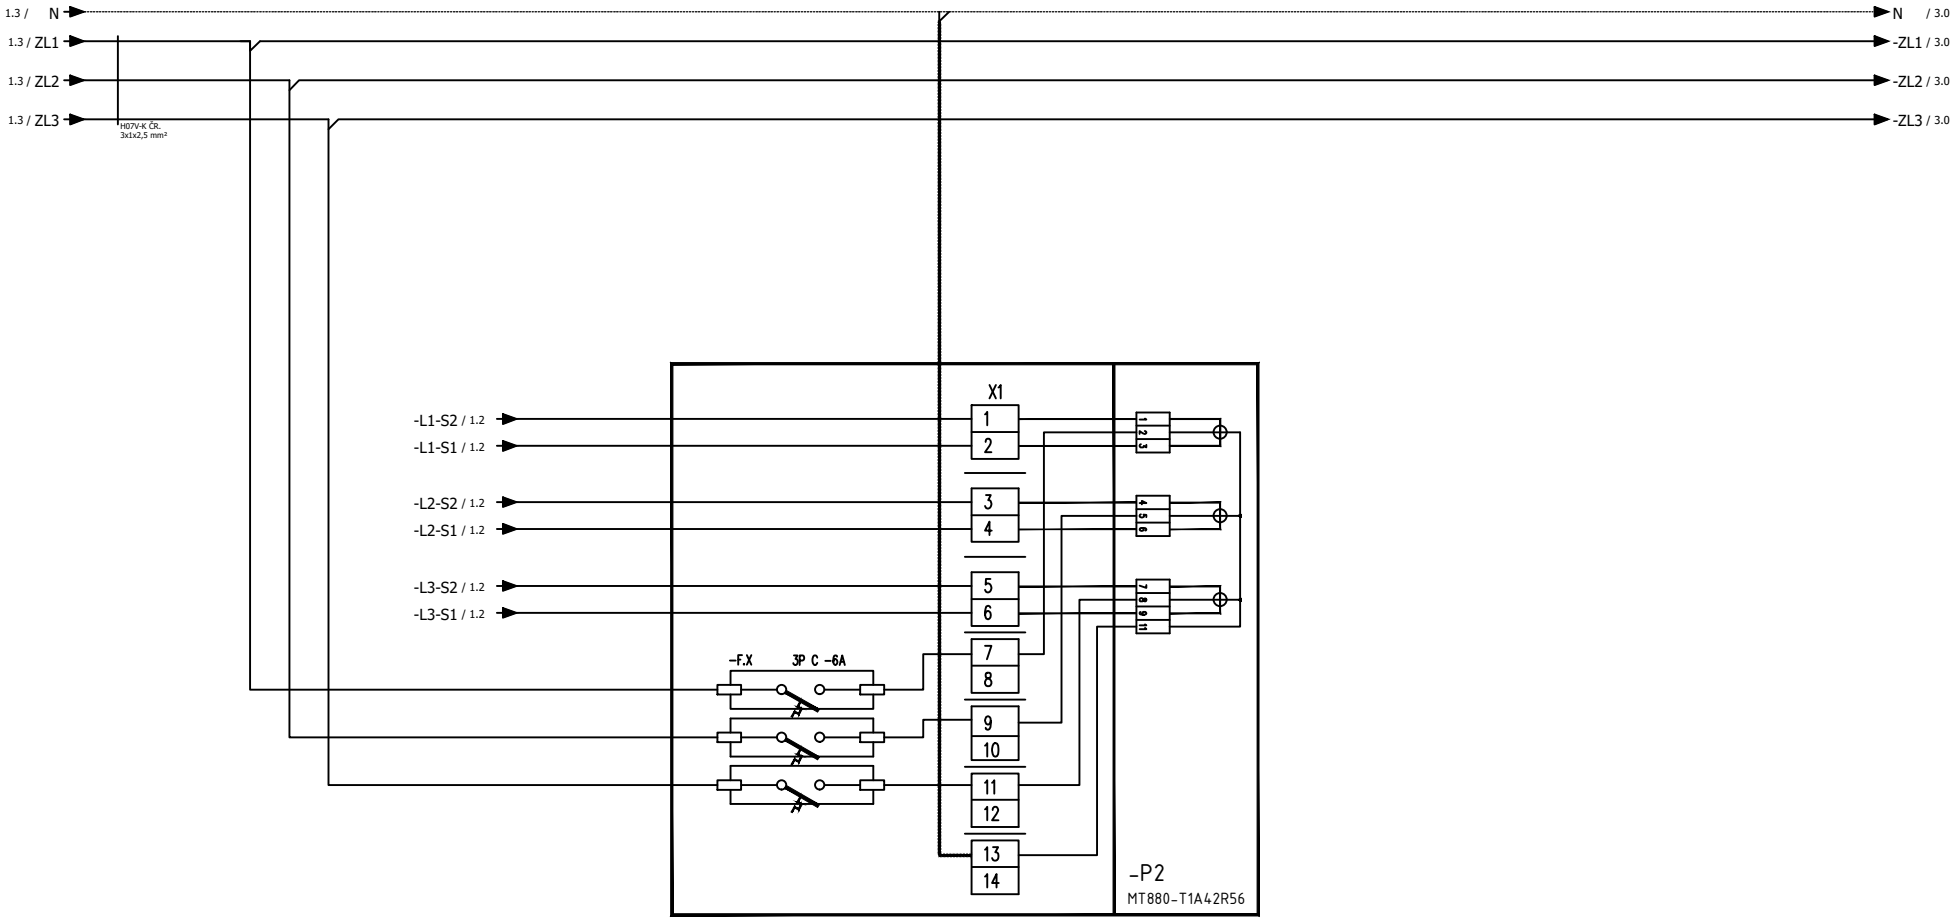

		Vodja proj.	Dušan GRANDA, u.d.i.g.	Id.št.:	G-0146	Vsebina: Merilnik	Razdelilec: =R_LMO	Prostor:	Stran: 2
		Pobl. inž.	Simon Per, d.i.e.	Id.št.:	E-2412	Projekt, objekt in lokacija: ČISTILNA NAPRAVA MIRNA PEČ, MIRNA PEČ	Št. proj.: P22-024		Sledi: 3
		Obdelal	Simon Per, d.i.e.	Id.št.:	E-2412		Št. načrta: PZI- 02/23		Število strani: 4
Rev	Datum	Datum	14.09.23	Vr.p.dok.:	PZI				

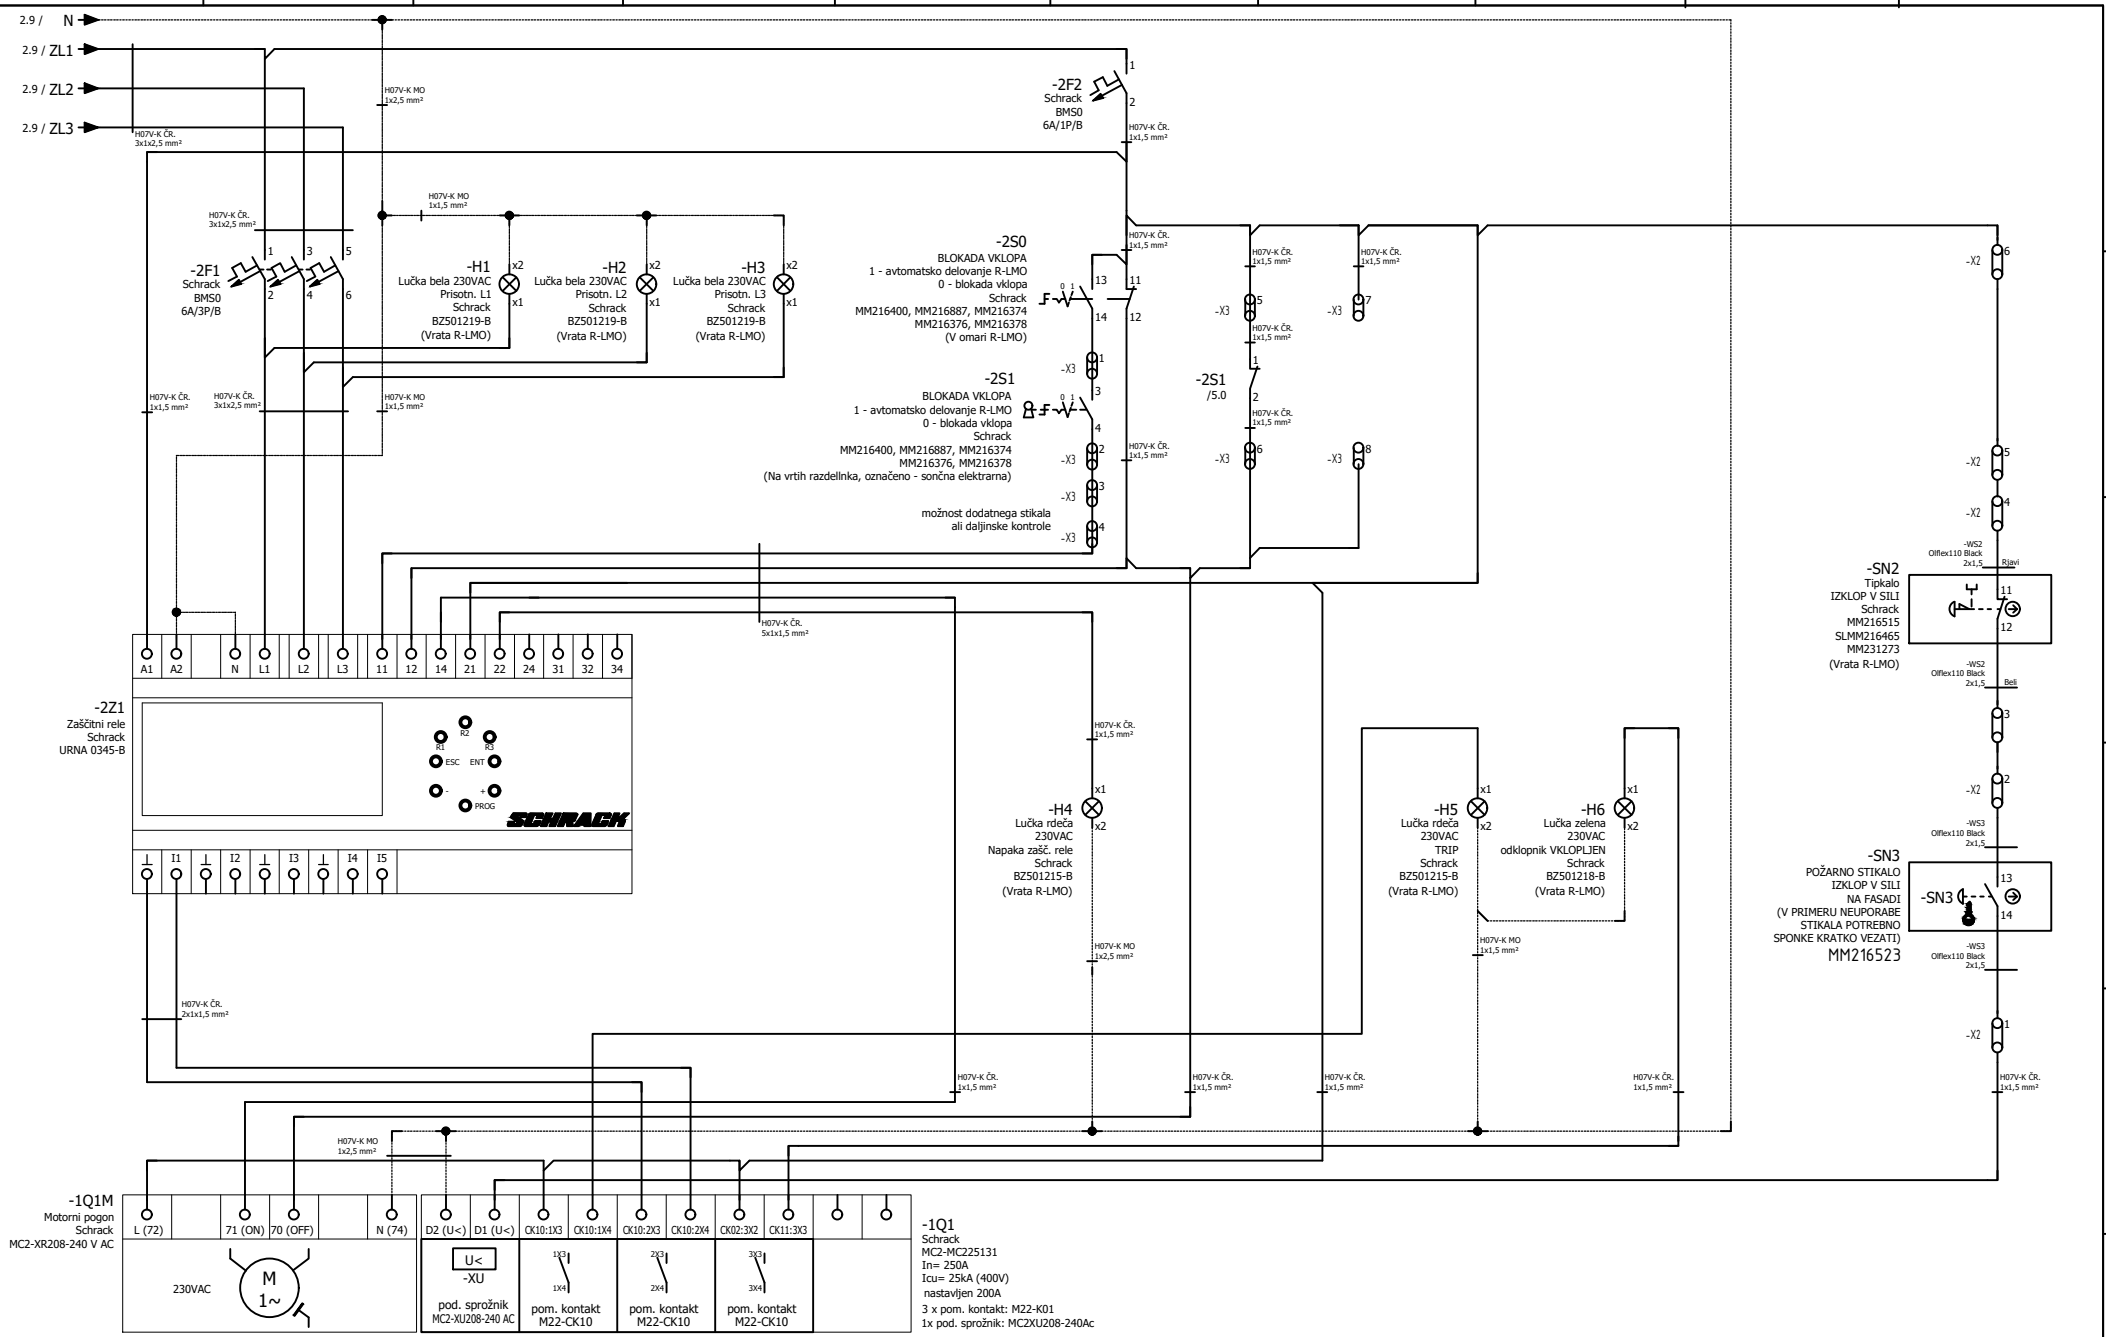

		Vodja proj.	Dušan GRANDA, u.d.i.g.	Id.št.:	G-0146	Razdelilec: =R_LMO	Prostor:
		Pobl. inž.	Simon Per, d.i.e.	Id.št.:	E-2412	Vsebina: Zaščita in signalizacija	Stran: 3
		Obdelal	Simon Per, d.i.e.	Id.št.:	E-2412	Projekt, objekt in lokacija: ČISTILNA NAPRAVA MIRNA PEČ, MIRNA PEČ	Št. proj.: P22-024 / Sledi: 4
Rev	Datum	Datum	14.09.23	Vr.p.dok.:	PZI		Št. načrta: PZI- 02/23 / Število strani: 4

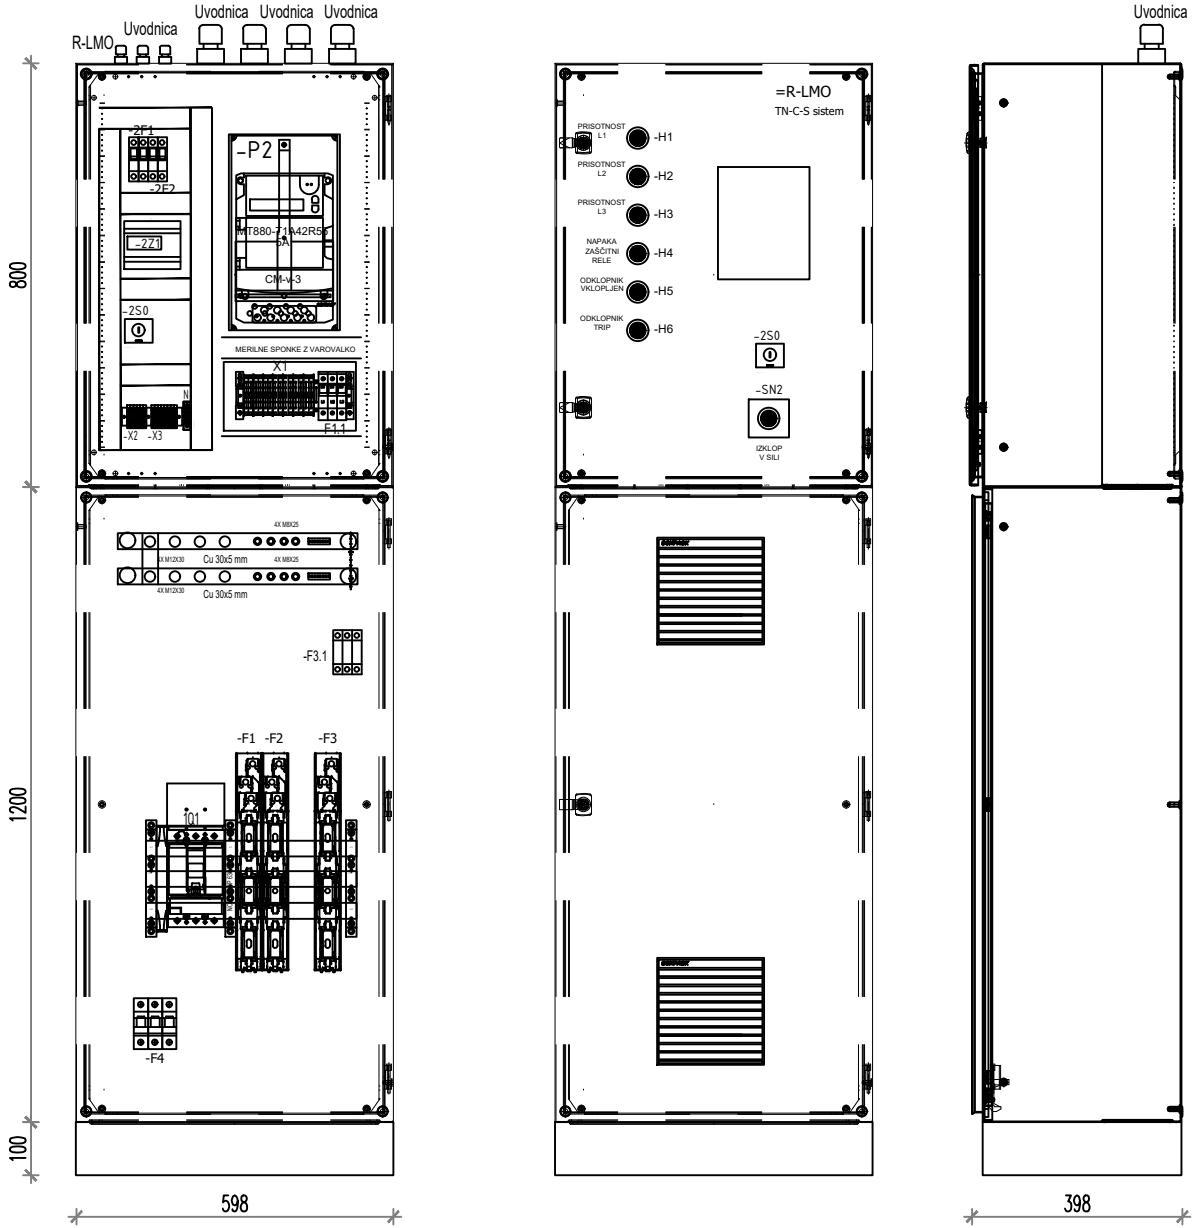

		Vodja proj.	Dušan GRANDA, u.d.i.g.	Id.št.:	G-0146	Vsebina: Izgled omare	Razdelilec: =R_LMO	Prostor:	Stran:	4
		Pobl. inž.	Simon Per, d.i.e.	Id.št.:	E-2412	Projekt, objekt in lokacija: ČISTILNA NAPRAVA MIRNA PEČ, MIRNA PEČ	Št. proj.: P22-024		Sledi:	4
		Obdelal	Simon Per, d.i.e.	Id.št.:	E-2412		Št. načrta: PZI- 02/23		Število strani:	4
Rev	Datum	Datum	14.09.23	Vr.p.dok.:	PZI					