

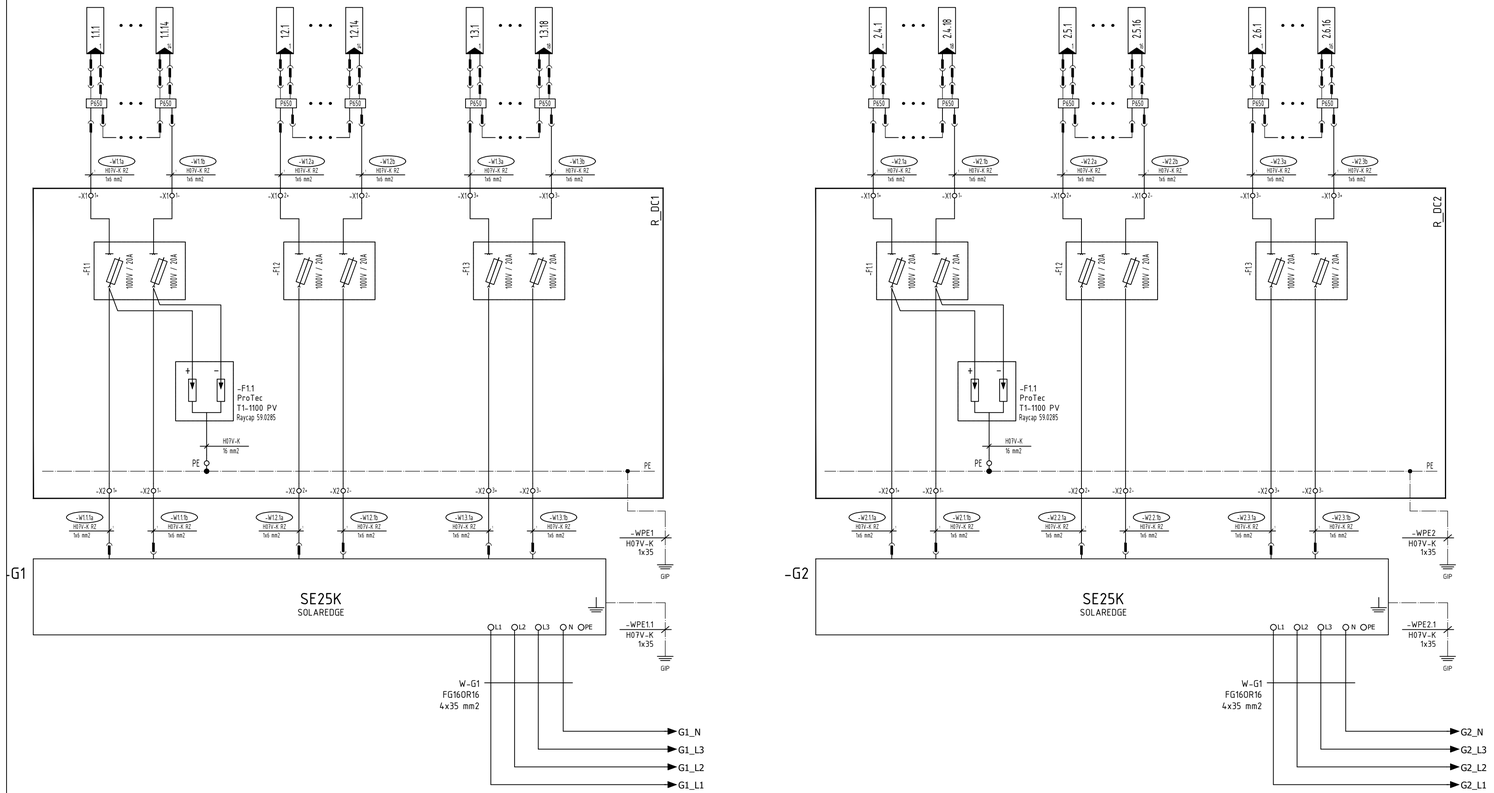


R_DC1

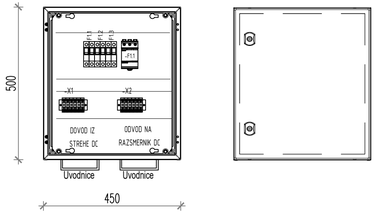

Rittal AE 1015.600
Zidna omara 1-krilna IP66 V=500 Š=400 G=210mm nerjaveča pločevina

R_DC2

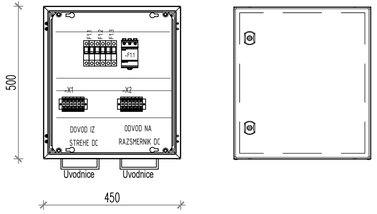

Rittal AE 1015.600
Zidna omara 1-krilna IP66 V=500 Š=400 G=210mm nerjaveča pločevina

	Ime stringa	Št. modulov (550W, JA Solar)	Št. optimizatorjev (P650, Solar Edge)
	string 1.1.1 - 1.1.14	14	14
	string 1.2.1 - 1.2.14	14	14
	string 1.3.1 - 1.3.18	18	18
	string 2.4.1 - 2.4.18	18	18
	string 2.5.1 - 2.5.16	16	16
	string 2.6.1 - 2.6.16	16	16

Sprememba:	Opis spremembe:	Datum	Podpis:
.	.	.	

Investitor:	OBČINA MIRNA PEČ TRG 2 8216 MIRNA PEČ
Objekt lokacija:	ČISTILNA NAPRAVA MIRNA PEČ, MIRNA PEČ
Projektant:	UTRIS PROCESS AUTOMATION
Naziv gradnje:	POVEČANJE KAPACITETE ČN MIRNA PEČ I. FAZA (1990 EE)

	Ime:	Ident. št.:	Podpis:
Vrsta projekta	Dušan GRANDA, u.d.i.g.	G-0146	
Pooblaščeni inženir	Simon Per, dipl.inž.el.	E-2412	
Izdelal:	Simon Per, dipl.inž.el.	E-2412	
Sodelavci:	Matic Tršinar, inž. el.		
Za gradnjo:	NOVOGRADNJA	Merilo: -	Spr: .
Št. projekta:	PZI- 02/23	Datum: januar 2023	

Vsebina/naslov risbe:	SE ČN MIRNA PEČ VEZALNA SHEMA RAZVODA NA DC STRANI .
Vrsta proj. dokumen.:	Projekt za izvedbo — PZI
Vrsta načrta:	3/3.NAČRT S PODROČJA ELEKTROTEHNIKE
Številka načrta:	P23-024/3
Št. načrta investitorja:	.
Št. risbe:	3.5.6