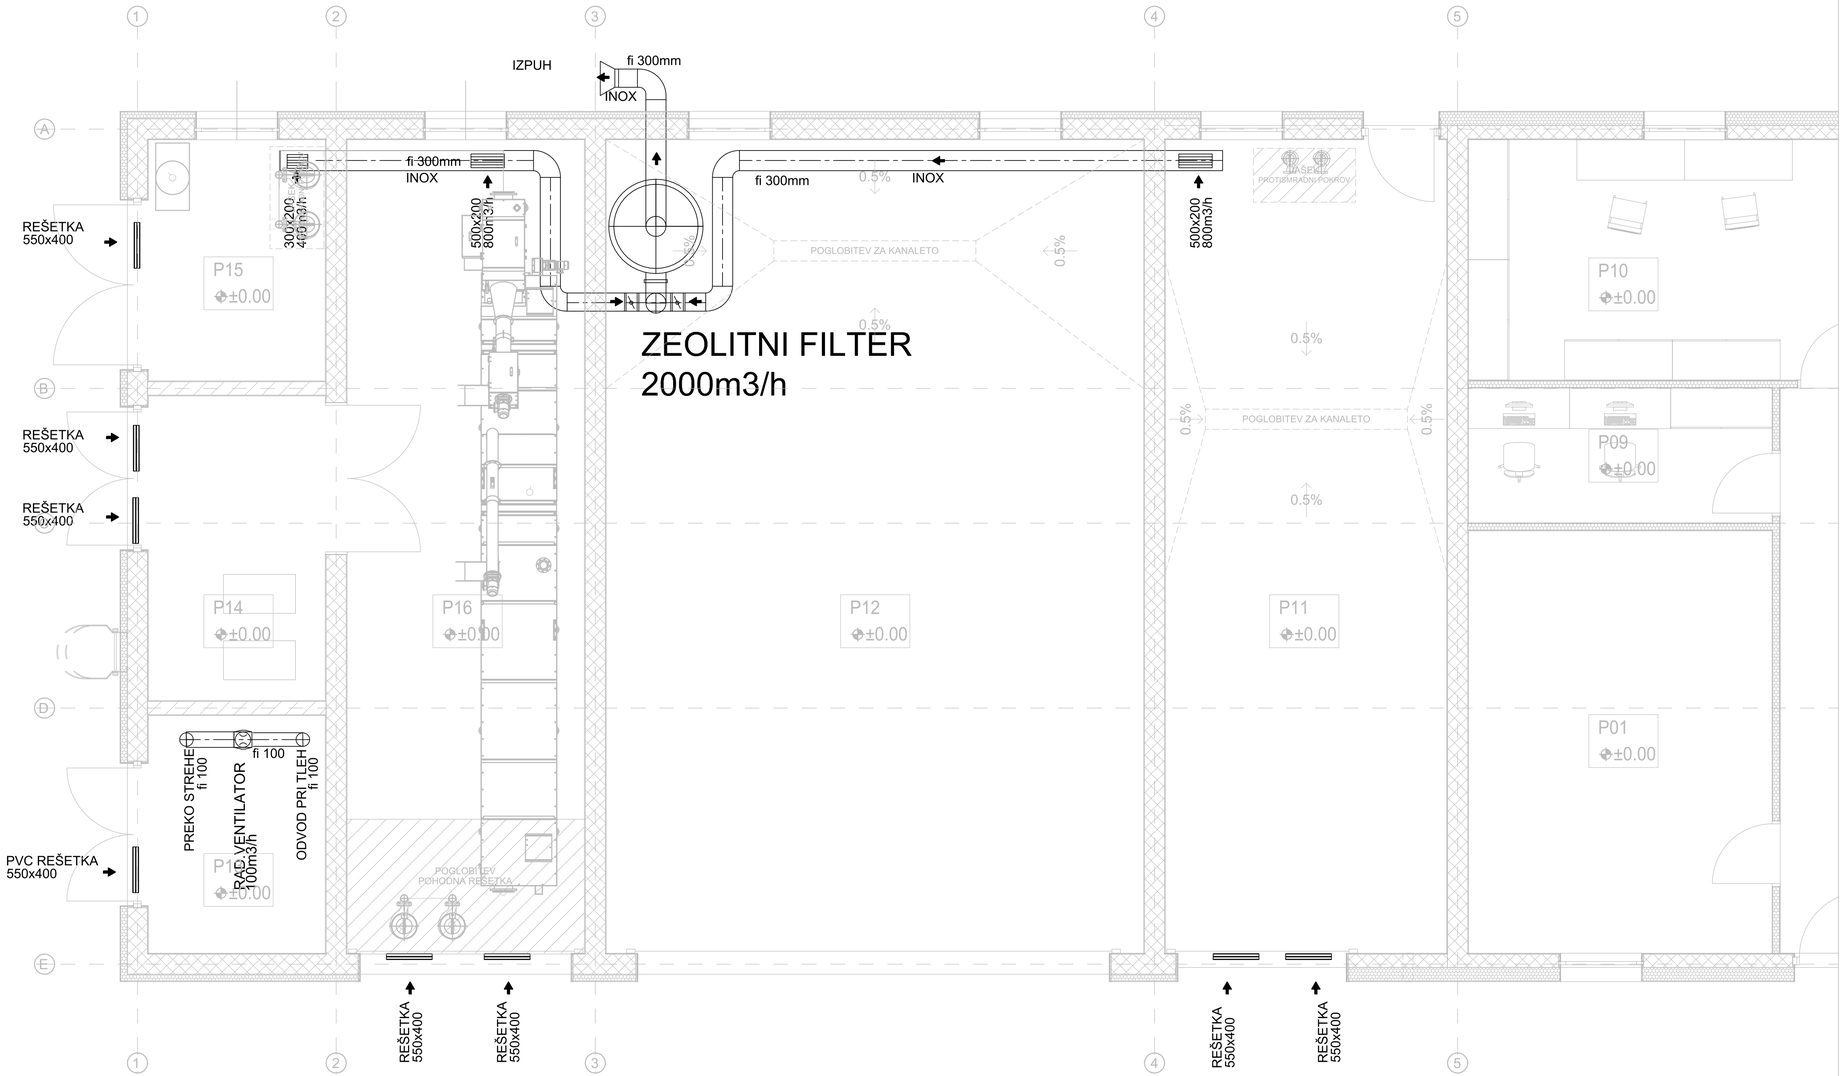



ENERGY inženiring d.o.o.
Novo mesto
Kočevarjeva 2
Tel.,fax: 07-33-22-101

| | | | |
|---|---|---|---|
| Investitor | OBČINA MIRNA PEČ<br>TRG 2, 8216 MIRNA PEČ | | |
| Objekt | POVEČANJE KAPACITETE ČN MIRNA PEČ-1. FAZA 1990PE | | |
| Odgovorni vodja projekta | DUŠAN GRANDA<br>univ. dipl. inž. arh. | G-0146 | |
| Odgovorni projektant | BOŠTJAN ŠPILER<br>univ. dipl. inž. str. | S-0407 | |
| Projektant | DUŠAN GORJANEC<br>inž. str. | | |
| Načrt | TEHNOLOŠKO PREZRAČEVANJE | | |
| Faza | PROJEKTNA DOKUMENTACIJA ZA IZVEDBO GRADNJE-PZI | | |

| Št. načrta | Št. projekta | Datum | Vsebina lista | Merilo | Št. lista |
|---|---|---|---|---|---|
| 70/2022 | PZI-02/23 | Januar 2023 | TLORIS PRITLIČJA | 1:50 | 3 |