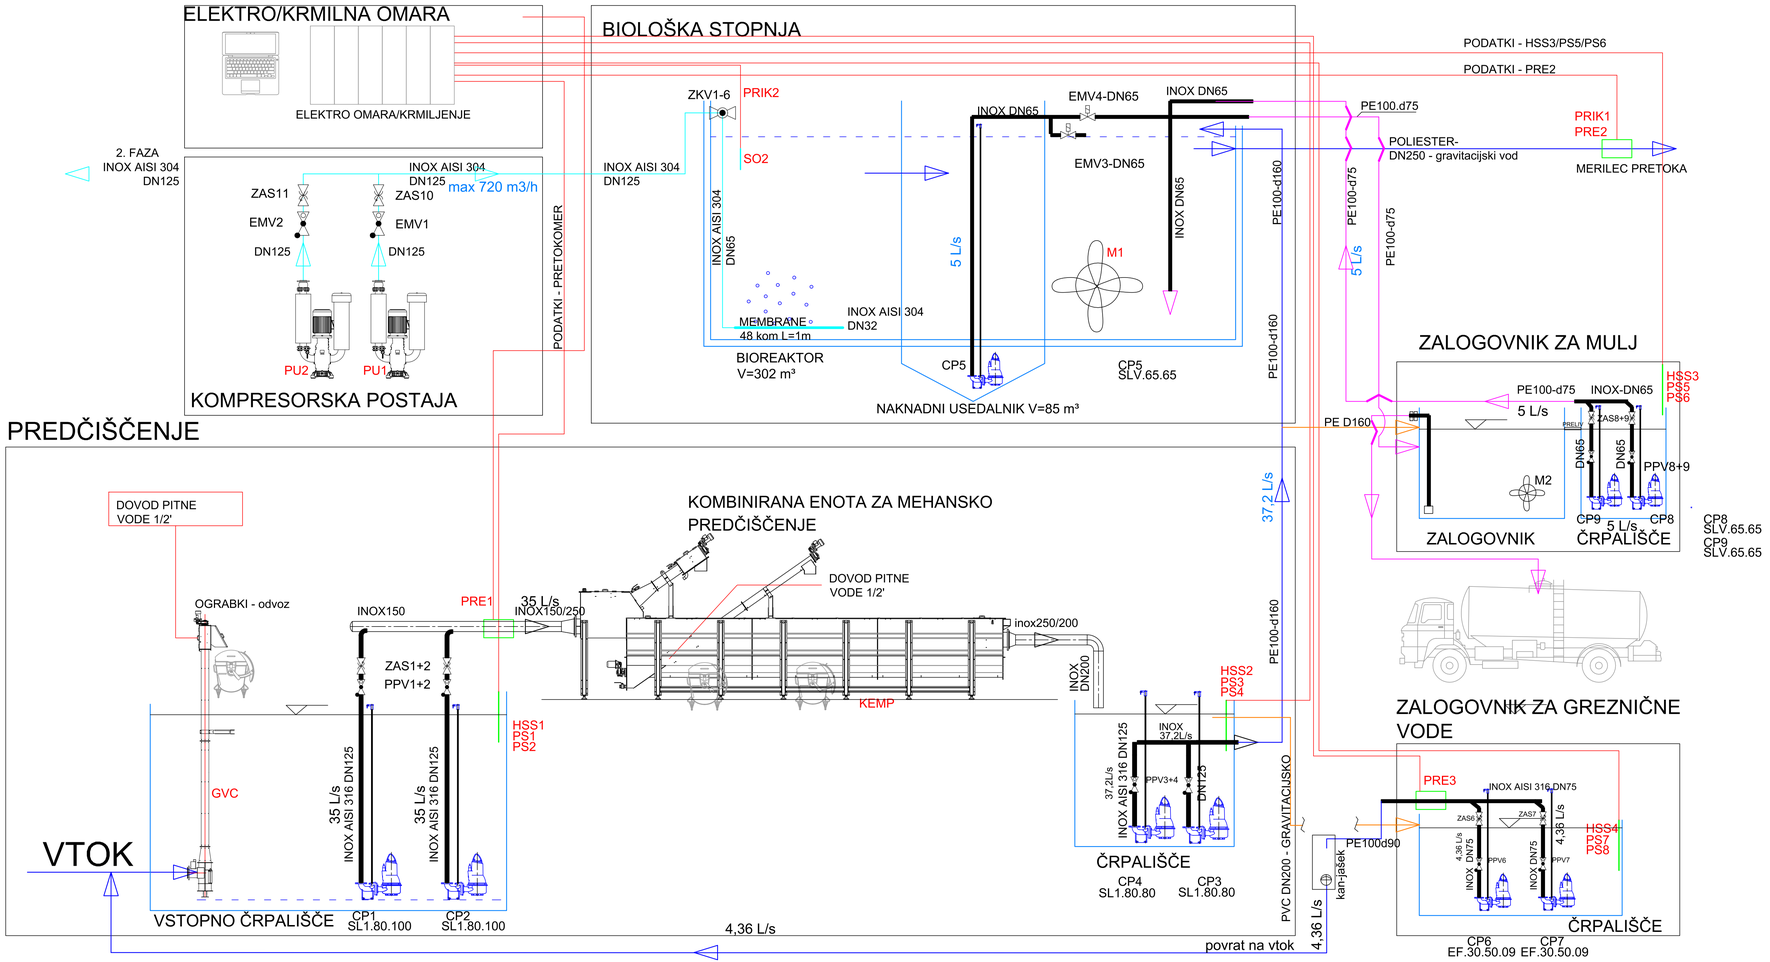


LEGENDA SIMBOLOV:

Kabli	
	Tok odpadne vode
	Tok mulja
	Tok zraka
	Tok TK
Simboli	
	Zaporni krogličnI ventil
	Protipovratni ventil
	Zaporni ventil
	Zasun
	Membranski ventil
	Membranski ventil
	Tlačni ventil
	Elektro magnetni ventil
	Merilno mesto
	Črpalka – POTOPNA

ENERGY inženiring d.o.o.
Novo mesto
Kočevarjeva 2
Tel.,fax: 07-33-22-101

Investitor	OBČINA MIRNA PEČ TRG 2, 8216 MIRNA PEČ		
Objekt	POVEČANJE KAPACITETE ČN MIRNA PEČ–1. FAZA 1990PE		
Odgovorni vodja projekta	DUŠAN GRANDA univ. dipl. inž. arh.	G–0146	
Odgovorni projektant	BOŠTJAN ŠPILER univ. dipl. inž. str.	S–0407	
Projektant	DUŠAN GORJANEC inž. str.		
Načrt	TEHNOLOŠKE INŠTALACIJE		
Faza	PROJEKTNA DOKUMENTACIJA ZA IZVEDBO GRADNJE–PZI		

Št. načrta	Št. projekta	Datum	Vsebina lista	Merilo	Št. lista
70/2022	PZI–02/23	Januar 2023	FUNKCIONALNA SHEMA ČISTILNE NAPRAVE	1:X	4