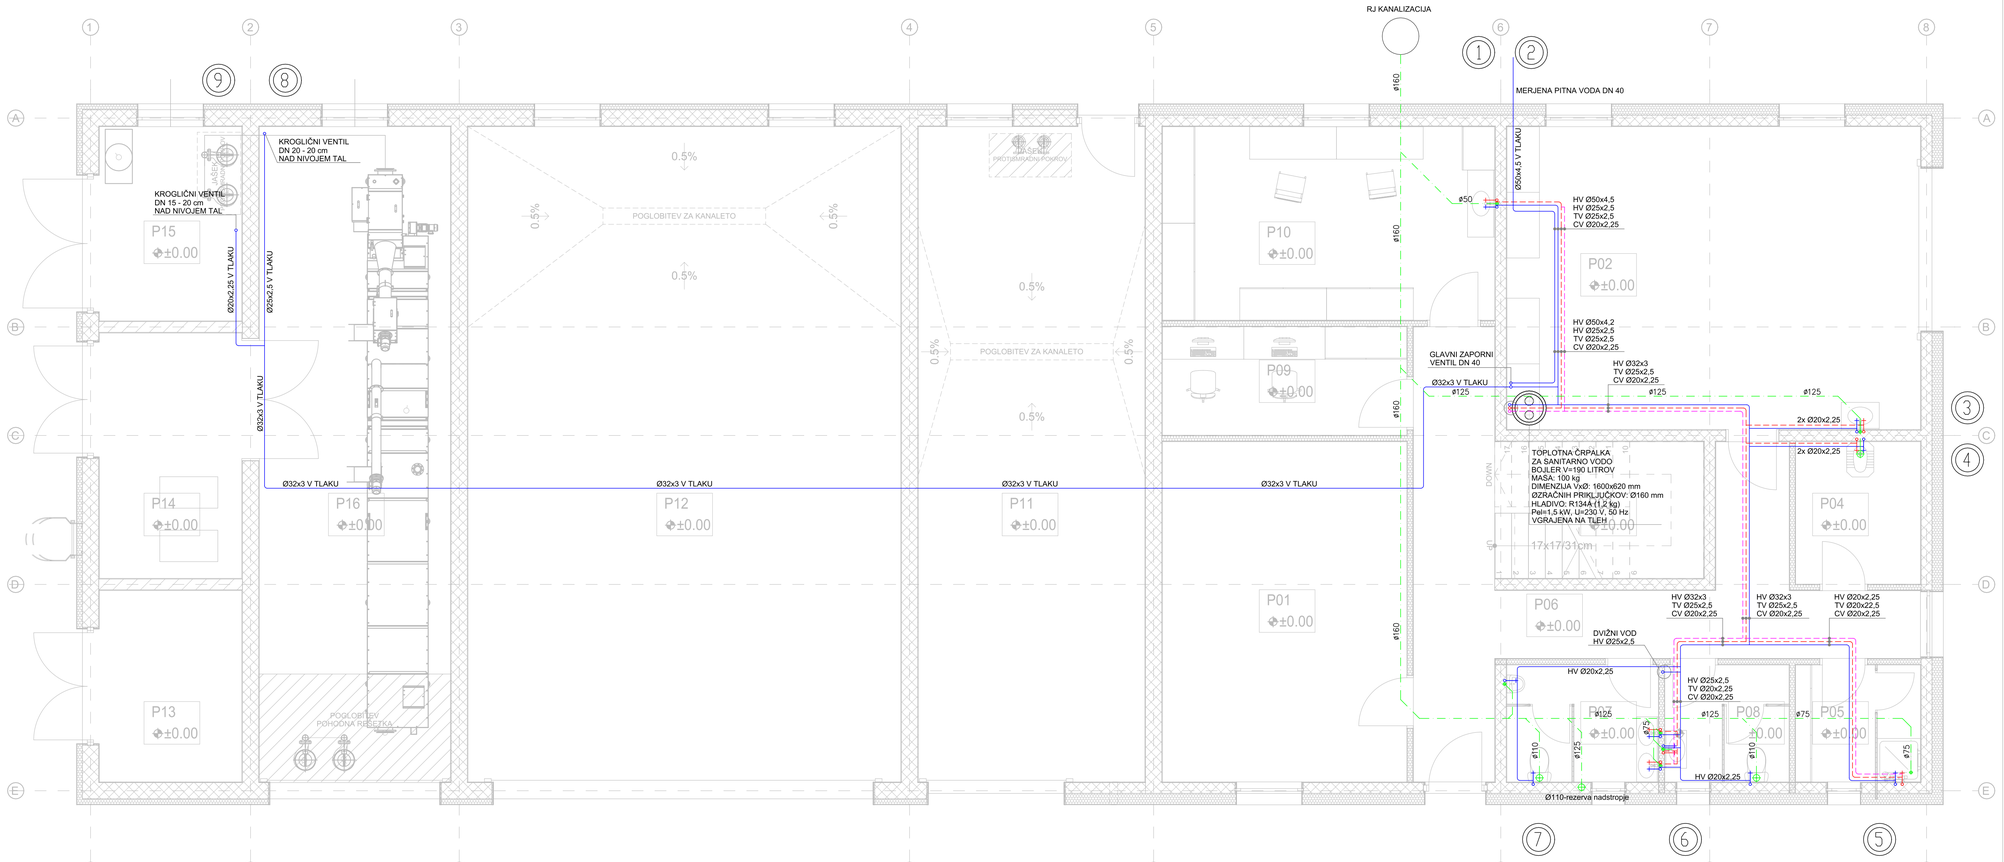


LEGENDA PRIKLJUČKOV VODOVODA IN KANALIZACIJE:

UMIVALNIK
VODOVOD
THV Ø20x2,25 - 60 cm OD TAL
ali sama
HV Ø20x2,25 - 60 cm OD TAL
ODTOK
Ø50 - 50 cm OD TAL

POMIVALNO KORITO
VODOVOD
THV Ø20x2,25 - 60 cm OD TAL
ODTOK
Ø50 - 60 cm OD TAL

TUŠ KAD
VODOVOD
THV Ø20x2,25 - 120 cm OD TAL
ODTOK
Ø50 - IZ TAL

WC
VODOVOD
KA Ø20x2,25 - 100 cm OD TAL
ODTOK
Ø110 - IZ TAL

TROKADERO
VODOVOD
THV Ø20x2,25 - 32,5 cm OD TAL
ODTOK
Ø110 - 18,5 cm OD TAL

PISOAR
VODOVOD
HV Ø20x2,25 - 120 cm OD TAL
ODTOK
Ø50 - 50 cm OD TAL

LEGENDA CEVOVODOV

- DEŽEVNICA
- HLADNA PITNA VODA
- TOPLA SANITARNA VODA
- CIRKULACIJA
- FEKALNA KANALIZACIJA
- KONDENZNA KANALIZACIJA

ENERGY inženiring d.o.o.
Novo mesto
Kočevarjeva 2
Tel.,fax: 07-33-22-101

Investitor	OBČINA MIRNA PEČ TRG 2, 8216 MIRNA PEČ		
Objekt	POVEČANJE KAPACITETE ČN MIRNA PEČ–1. FAZA 1990PE		
Odgovorni vodja projekta	DUŠAN GRANDA univ. dipl. inž. arh.	G–0146	
Odgovorni projektant	BOŠTJAN ŠPILER univ. dipl. inž. str.	S–0407	
Projektant	DUŠAN GORJANEC inž. str.		
Načrt	VODOVOD IN KANALIZACIJA		
Faza	PROJEKTNA DOKUMENTACIJA ZA IZVEDBO GRADNJE–PZI		

Št. načrta	Št. projekta	Datum	Vsebina lista	Merilo	Št. lista
70/2022	PZI–02/23	Januar 2023	TLORIS PRITLIČJA	1:50	5