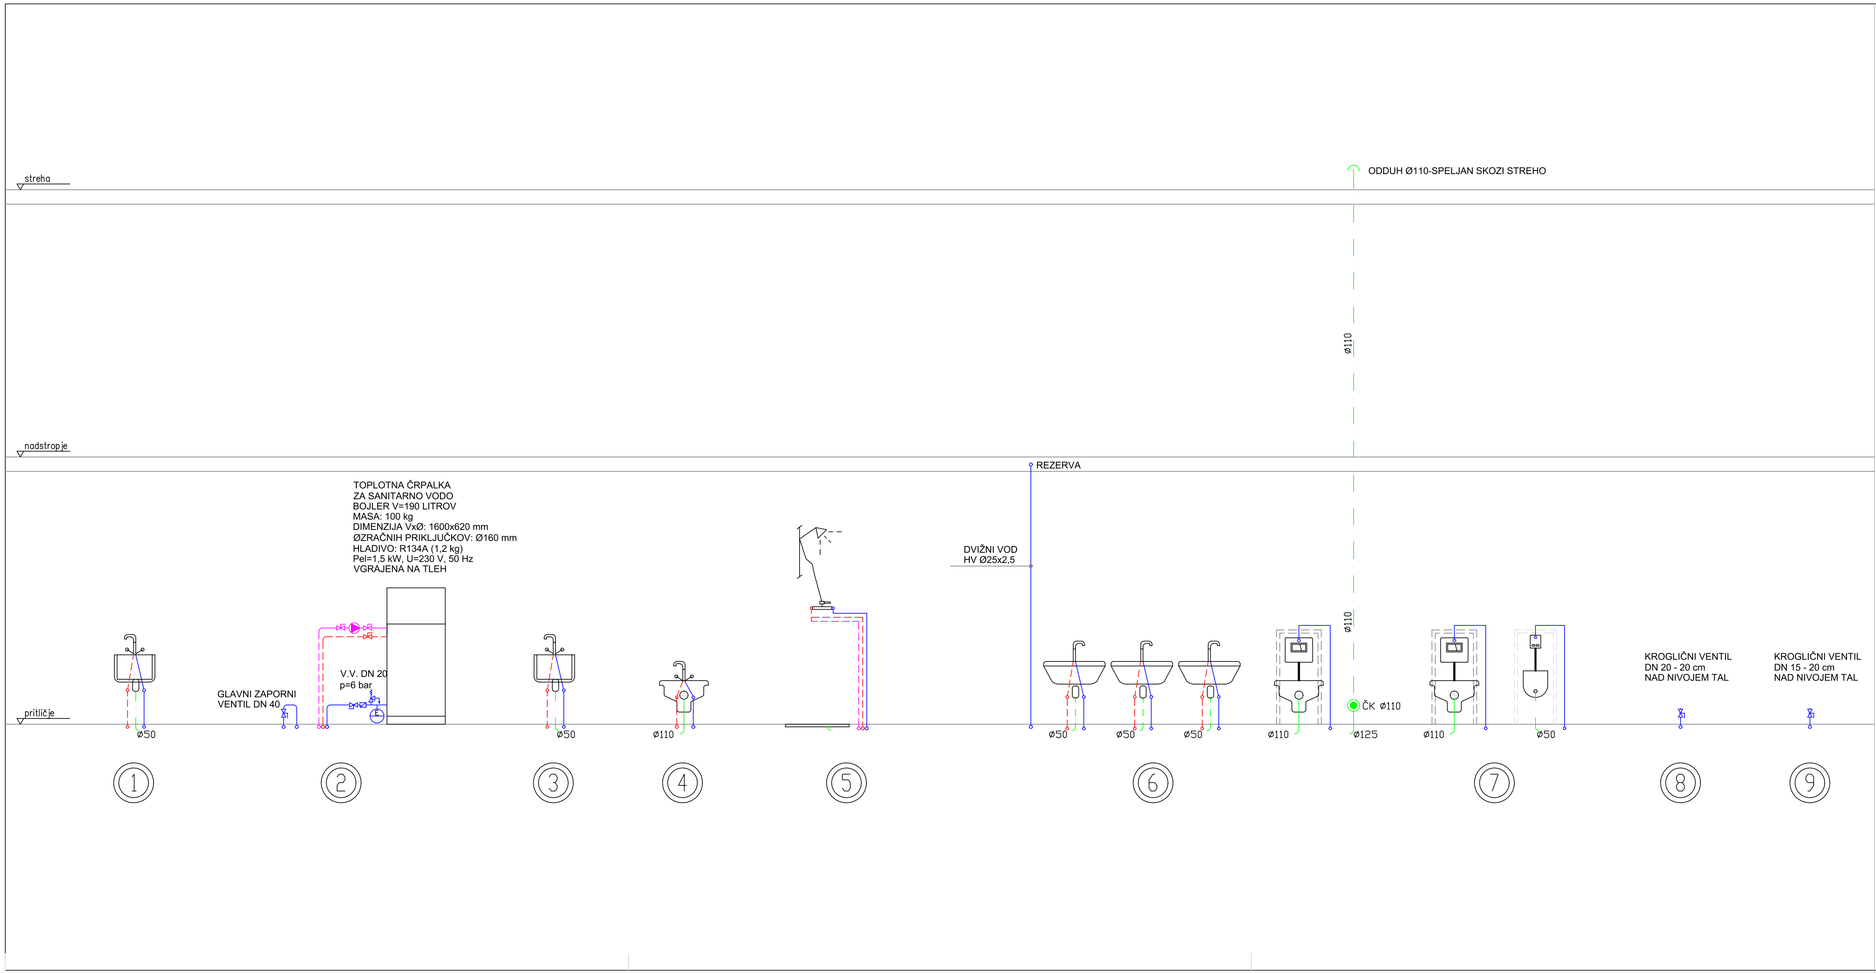


LEGENDA PRIKLJUČKOV VODOVODA IN KANALIZACIJE:

UMIVALNIK
VODOVOD
THV Ø20x2,25 - 60 cm OD TAL
ali samo
HV Ø20x2,25 - 60 cm OD TAL
ODTOK
Ø50 - 50 cm OD TAL

POMIVALNO KORITO
VODOVOD
THV Ø20x2,25 - 60 cm OD TAL
ODTOK
Ø50 - 60 cm OD TAL

TUŠ KAD
VODOVOD
THV Ø20x2,25 - 120 cm OD TAL
ODTOK
Ø50 - IZ TAL

WC
VODOVOD
KA Ø20x2,25 - 100 cm OD TAL
ODTOK
Ø110 - IZ TAL

TROKADERO
VODOVOD
THV Ø20x2,25 - 32,5 cm OD TAL
ODTOK
Ø110 - 18,5 cm OD TAL

PISOAR
VODOVOD
HV Ø20x2,25 - 120 cm OD TAL
ODTOK
Ø50 - 50 cm OD TAL

LEGENDA CEVOVODOV

- DEŽEVNICA
- HLADNA PITNA VODA
- TOPLA SANITARNA VODA
- CIRKULACIJA
- FEKALNA KANALIZACIJA
- KONDENZNA KANALIZACIJA

ENERGY inženiring d.o.o.
Novo mesto
Kočevarjeva 2
Tel.,fax: 07-33-22-101

Investitor	OBČINA MIRNA PEČ TRG 2, 8216 MIRNA PEČ		
Objekt	POVEČANJE KAPACITETE ČN MIRNA PEČ-1. FAZA 1990PE		
Odgovorni vodja projekta	DUŠAN GRANDA univ. dipl. inž. arh.	G-0146	
Odgovorni projektant	BOŠTJAN ŠPILER univ. dipl. inž. str.	S-0407	
Projektant	DUŠAN GORJANEC inž. str.		
Načrt	VODOVOD IN KANALIZACIJA		
Faza	PROJEKTNA DOKUMENTACIJA ZA IZVEDBO GRADNJE-PZI		

Št. načrta	Št. projekta	Datum	Vsebina lista	Merilo	Št. lista
70/2022	PZI-02/23	Januar 2023	SHEMA DVIŽNIH VODOV	1:X	6