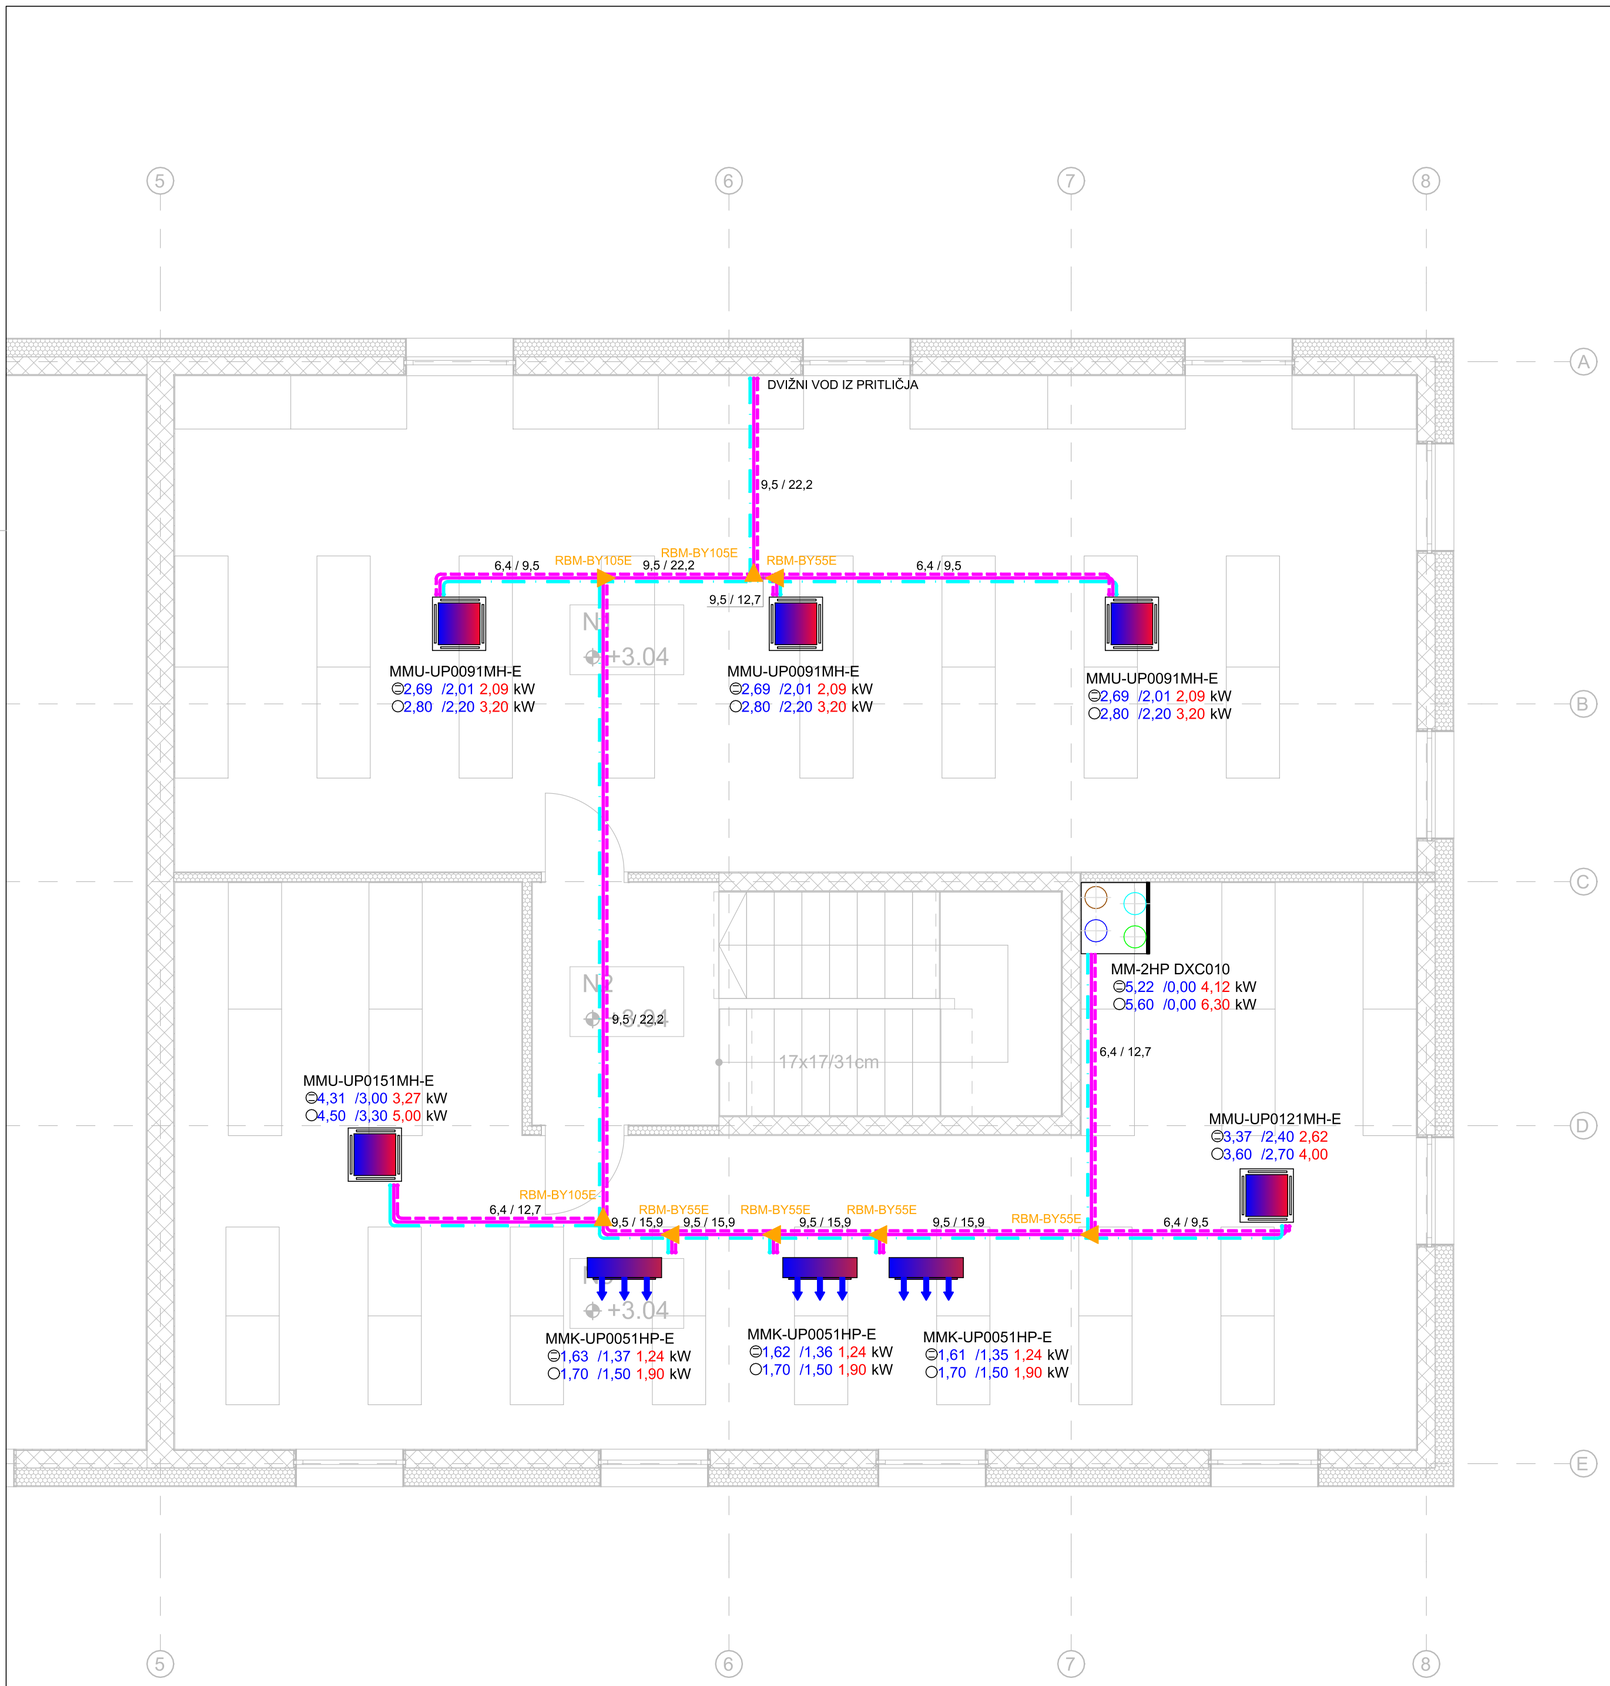


ENERGY inženiring d.o.o.

Novo mesto
Kočevarjeva 2
Tel.,fax: 07-33-22-101

Investitor	OBČINA MIRNA PEČ TRG 2, 8216 MIRNA PEČ		
Objekt	POVEČANJE KAPACITETE ČN MIRNA PEČ–1. FAZA 1990PE		
Odgovorni vodja projekta	DUŠAN GRANDA univ. dipl. inž. arh.	G-0146	
Odgovorni projektant	BOŠTJAN ŠPILER univ. dipl. inž. str.	S-0407	
Projektant	DUŠAN GORJANEC inž. str.		
Načrt	OGREVANJE in HLAJENJE		
Faza	PROJEKTNA DOKUMENTACIJA ZA IZVEDBO GRADNJE–PZI		

Št. načrta	Št. projekta	Datum	Vsebina lista	Merilo	Št. lista
70/2022	PZI-02/23	Januar 2023	TLORIS NADSTROPJA	1:50	8