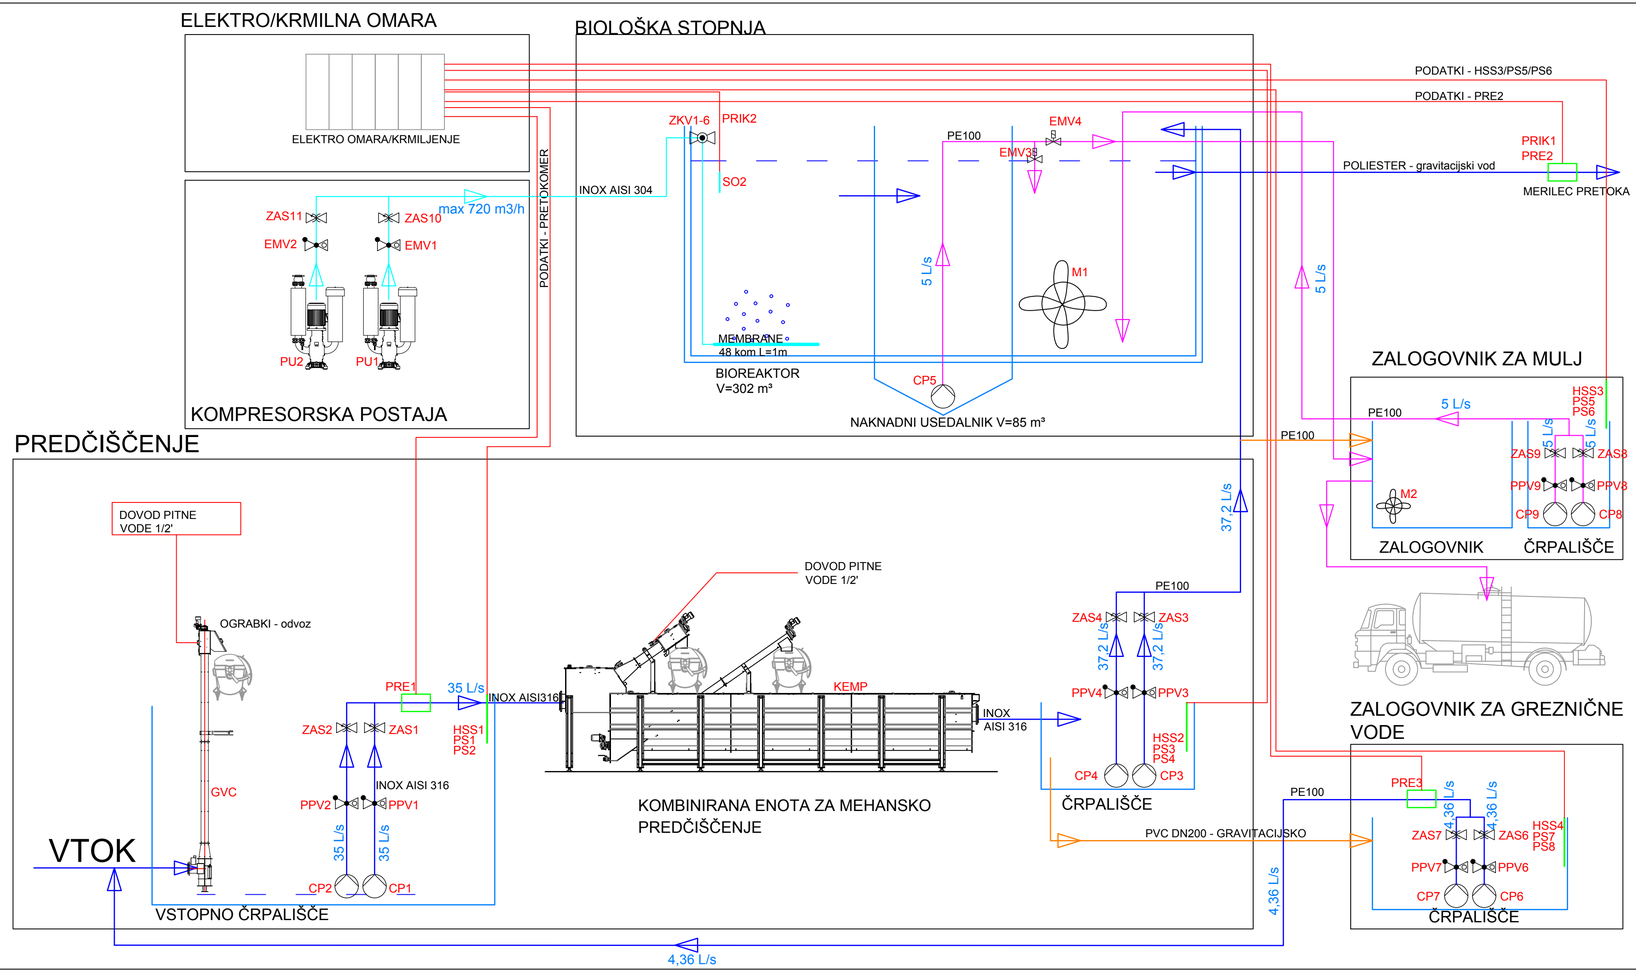


LEGENDA SIMBOLOV:

SNOVNI TOKOVI	
	Tok vode
	Tok vode – med izvedbo
	Tok mulja
	Tok zraka
	Tok TK
Simboli	
	Zaporni kroglični ventil
	Protipovratni ventil
	Zaporni ventil
	Zasun
	Pnevmatski ventil
	Elektro magnetni ventil
	Merilno mesto
	Potopna črpalka

LEGENDA OZNAK:

CP = Potopna črpalka
PPV = Protipovratni ventil
ZAS = Zasun
HSS = Hidrostatični merilnik novoja
PS = Plovno stikalo
PRE = Merilec pretoka
PRIK = Prikazovalnik
GVC = Grablje za predčiščenje
KEMP = Kombinirana enota za mehansko predčiščenje
EMV = Elektromagnetni ventil
ZKV = Zaporni krogelni ventil
SO2 = Sonda za merjenje raztopljenega kisika

IZBRANE ČRPALKE:

CP1 in CP2 – SL1.80.100 .75.4.51D.C
CP3 in CP4 – SL1.80.80 .55.4.51D.C
CP5 – SLV.65.65 .22.2.50D.C
CP6 in CP7 – EF30.50.09.2.50B
CP8 in CP9 – SLV.65.65 .22.2.50D.C

Investitor: OBČINA MIRNA PEČ Trg 2 8216 Mirna Peč	Objekt: POVEČANJE KAPACITETE ČN MIRNA PEČ - 1. FAZA 1990PE
Projektant: AQUAPLANT	AQUAPLANT, Zelene tehnologije d.o.o. Prešna Loka 20, 8290 Sevnica
Odg. inženir: Dušan Granda, u.d.i.g.	Oznaka: IZS G-0146
Projektant načrta: Iztok Ameršek, dipl.san.inž.	Oznaka: IZS T-0750
Vrsta načrta: 5 - Načrt s področja tehnologije	
Vsebina: Tehnološka shema	
Faza: PZI	Št. projekta: PZI-02/23
Datum risbe: Januar 2023	Merilo: /
Št. načrta: 2021-005-PZI	Št.risbe: 2