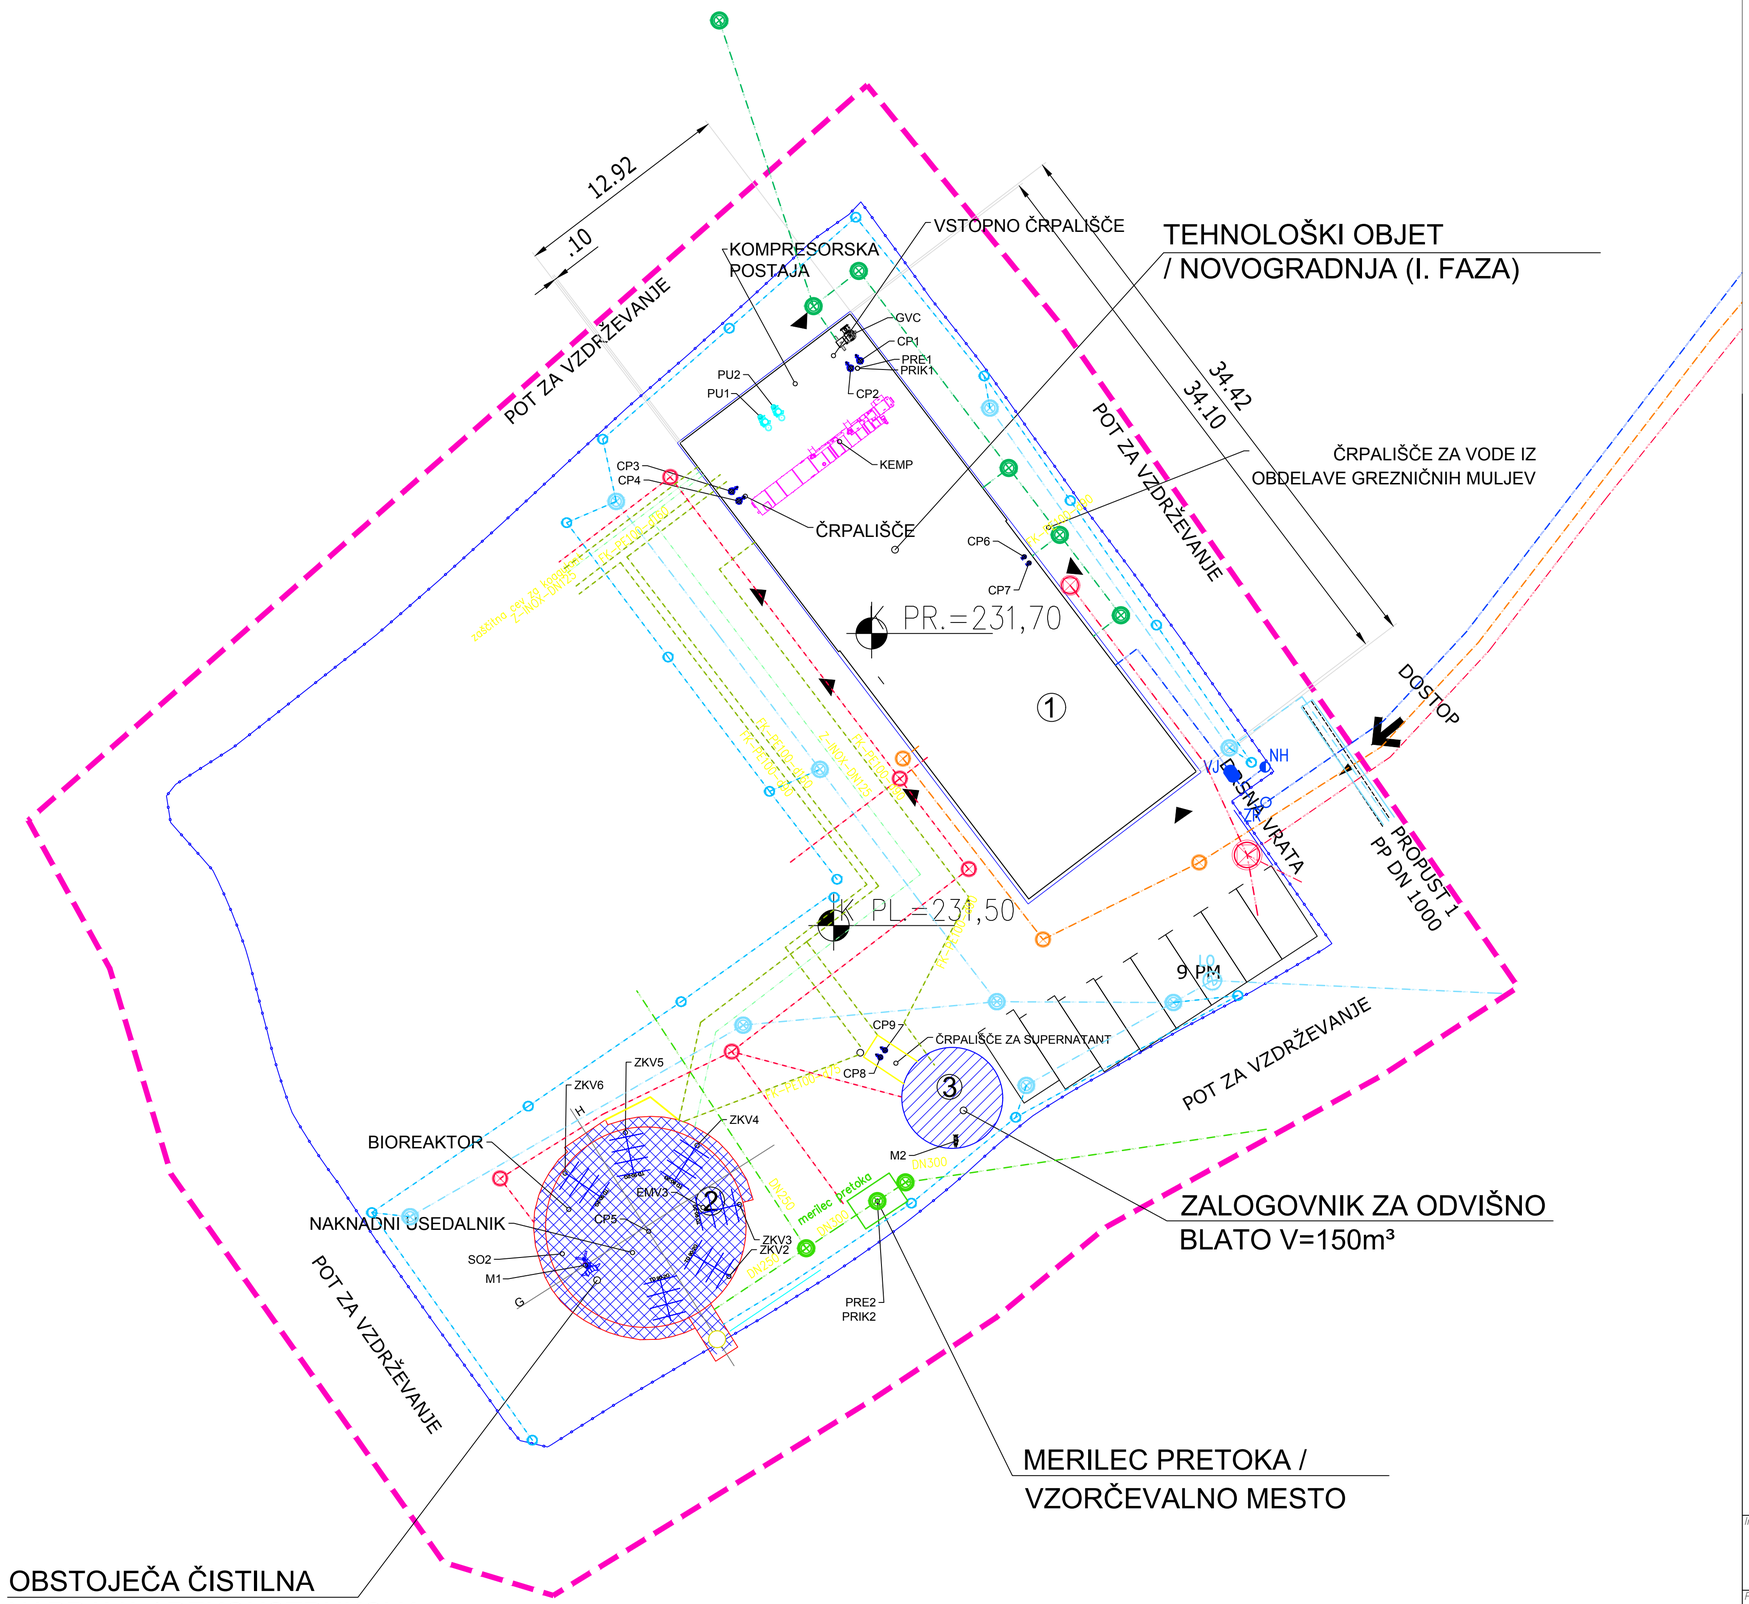


LEGENDA OZNAK:

CP = Potopna črpalka
PPV = Protipovratni ventil
ZAS = Zasun
HSS = Hidrostatični merilnik novoja
PS = Plovno stikalo
PRE = Merilec pretoka
PRIK = Prikazovalnik
GVC = Grablje za predčiščenje
KEMP = Kombinirana enota za mehsnko predčiščenje
EMV = Elektromagnetni ventil
ZKV = Zaporni krogelni ventil
SO2 = Sonda za merjenje raztopljenega kisika

LEGENDA OZNAK:

CP = Potopna črpalka
PPV = Protipovratni ventil
ZAS = Zasun
HSS = Hidrostatični merilnik novoja
PS = Plovno stikalo
PRE = Merilec pretoka
PRIK = Prikazovalnik
GVC = Grablje za predčiščenje
KEMP = Kombinirana enota za mehsnko predčiščenje
EMV = Elektromagnetni ventil
ZKV = Zaporni krogelni ventil
SO2 = Sonda za merjenje raztopljenega kisika

Investitor:
OBČINA MIRNA PEČ
Trg 2
8216 Mirna Peč

Objekt:
POVEČANJE KAPACITETE ČN MIRNA PEČ - 1. FAZA 1990PE

Projektant:
AQUAPLANT
AQUAPLANT, Zelene tehnologije d.o.o.
Prešna Loka 20, 8290 Sevnica

Odg. inženir: Dušan Granda, u.d.i.g.	Oznaka: IZS G-0146	Vrsta načrta: 5 - Načrt s področja tehnologije	
Projektant načrta: Iztok Ameršek, dipl.san.inž.	Oznaka: IZS T-0750	Vsebina: Tloris ČN Mirna Peč	
		Faza: PZI	Št. projekta: PZI-02/23
Datum risbe: Januar 2023	Merilo: 1:200	Št. načrta: 2021-005-PZI	Št.risbe: 3