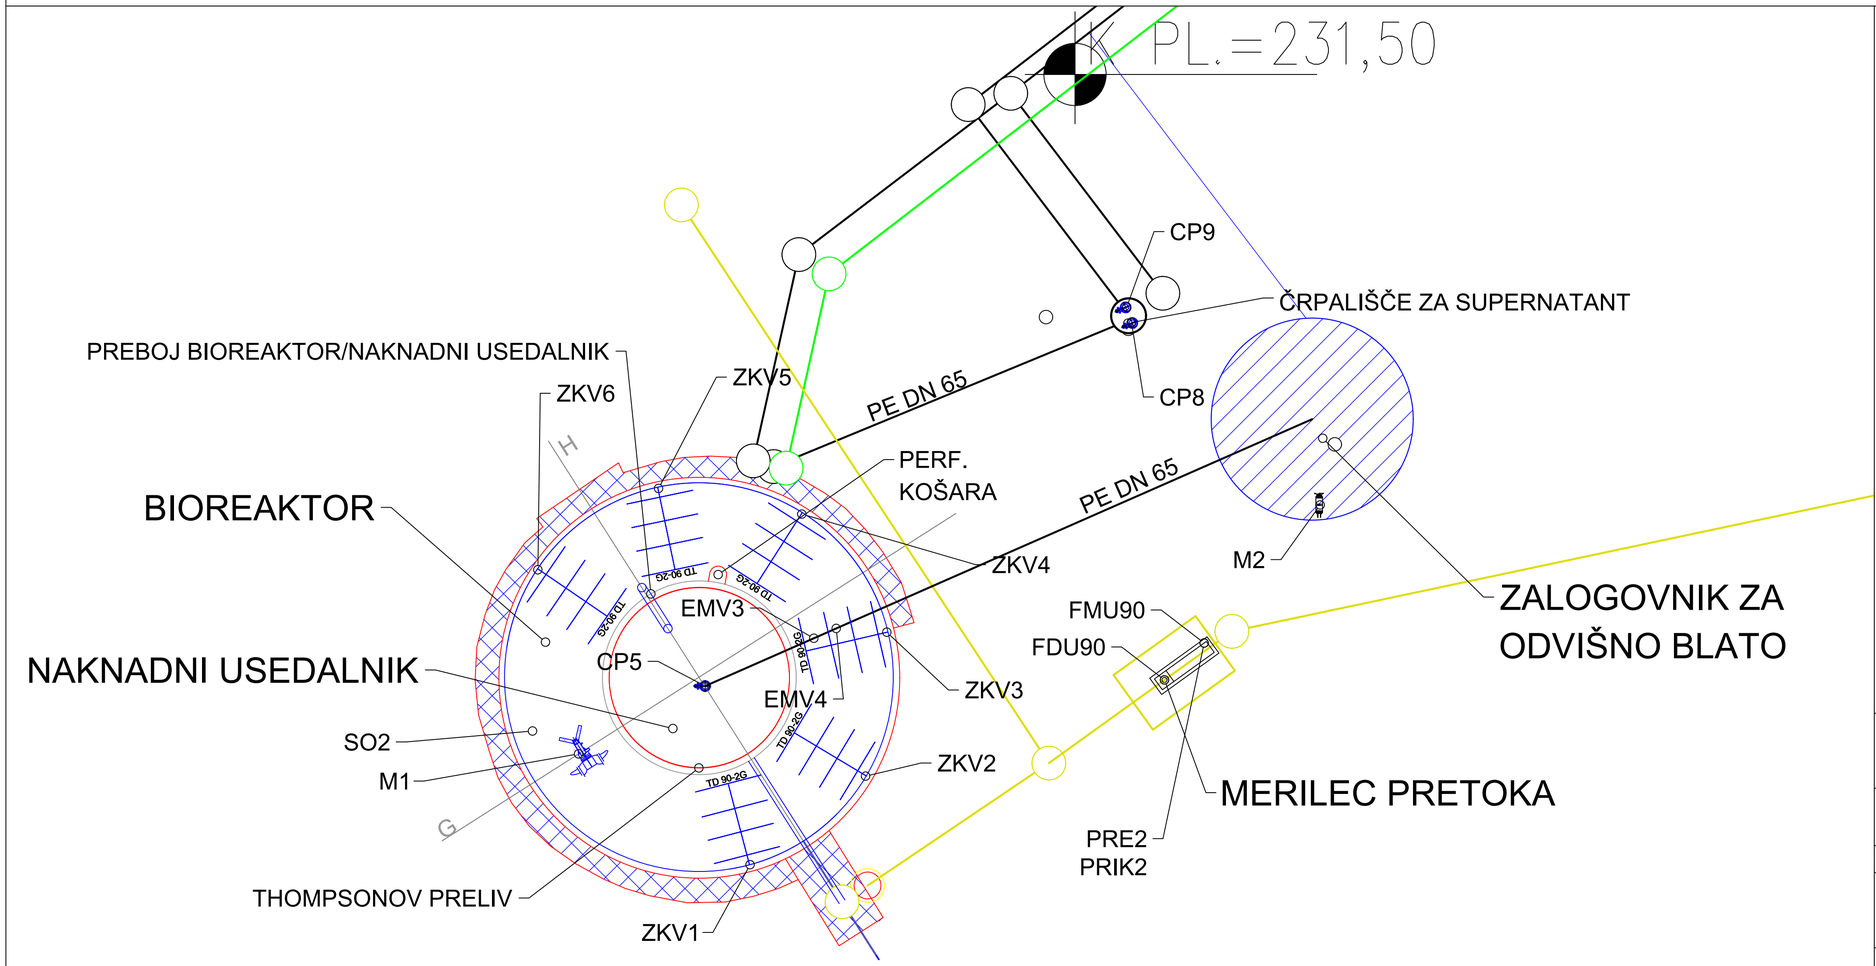


LEGENDA OZNAK:

CP = Potopna črpalka
PPV = Protipovratni ventil
ZAS = Zasun
HSS = Hidrostatični merilnik novoja
PS = Plovno stikalo
PRE = Merilec pretoka
PRIK = Prikazovalnik
GVC = Grablje za predčiščenje
KEMP = Kombinirana enota za mehsnko predčiščenje
EMV = Elektromagnetni ventil
ZKV = Zaporni krogelni ventil
SO2 = Sonda za merjenje raztopljenega kisika

Investitor: OBČINA MIRNA PEČ, Trg 2, 8216 Mirna Peč	Objekt: POVEČANJE KAPACITETE ČN MIRNA PEČ - 1. FAZA 1990PE
Projektant: AQUAPLANT, AQUAPLANT, Zelene tehnologije d.o.o., Prešna Loka 20, 8290 Sevnica	
Odg. inženir: Dušan Granda, u.d.i.g.	Oznaka: IZS G-0146 — Vrsta načrta: 5 - Načrt s področja tehnologije
Projektant načrta: Iztok Ameršek, dipl.san.inž.	Oznaka: IZS T-0750 — Vsebina: Tloris bioreaktorja, naknadnega usedalnika in zalogovnika za mulj
	Faza: PZI — Št. projekta: PZI-02/23
Datum risbe: Januar 2023	Merilo: 1:100 — Št. načrta: 2021-005-PZI — Št.risbe: 9