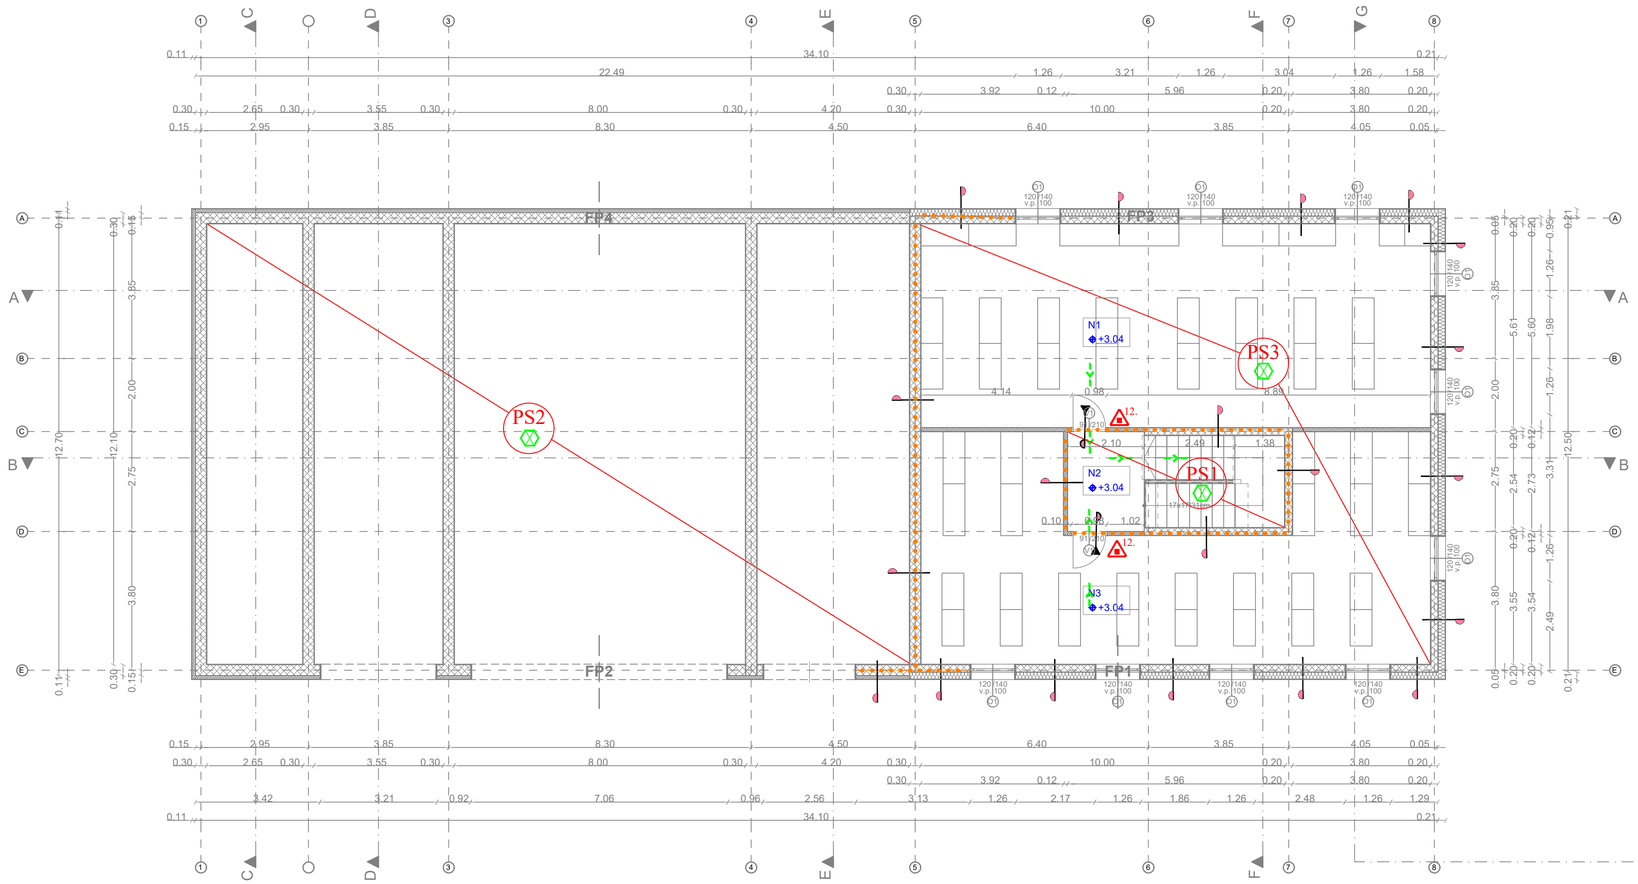


SPECIFIKACIJA PROSTOROV			
OZN	PROSTOR	TLAK	POVRŠINA
N1	Arhiv	keramika	78,02
N2	Hodnik	keramika	5,73
N3	Skladišče rezervnih delov za objekte in naprave kanalizacijskih in vodovodnih sistemov občine	keramika	71,18
		SKUPAJ:	154,93 m²

LEGENDA:

- požarna odpornost 30 min
- požarna vrata s samozapiralom 30 min
- izhod iz objekta
- smer zapustitve objekta
- meja požarnega sektorja v objektu
- 12. - gasilnik na prah 12EG
- varnostna razsvetljava
- odprtine za oddimljanje
- odprtine za dovod svežega zraka
- EN 179 - evakuacijska kljuka po SIST EN 179

TLORIS NADSTROPJA

INVESTITOR:	OBČINA MIRNA PEČ Trg 2, 8216 Mirna Peč	Feniks 2 d.o.o. Zagorje ob Savi		
OBJEKT:	POVEČANJE KAPACITETE ČN MIRNA PEČ - 1. FAZA 1990PE	NAČRT POŽARNE VARNOSTI		
RISBA:	TLORIS NADSTROPJA	FAZA PROJEKTA: PZI		
PROJEKTANTI	IME IN PRIIMEK	IDENTIF.ŠT.	DATUM	PODPIS
VODJA PROJEKTA:	DUŠAN GRANDA u.d.i.g.	IZS G-0146	januar 2023	
ODG.PROJEKTANT:	VALERIJA SKOK u.d.i.g.	IZS PI PV0678	januar 2023	
PROJEKTANT:				
ŠT.NAČRTA: PV 300-12/22	MERILO: 1 :100	DATUM: januar 2023	ŠT.RISBE: 3	