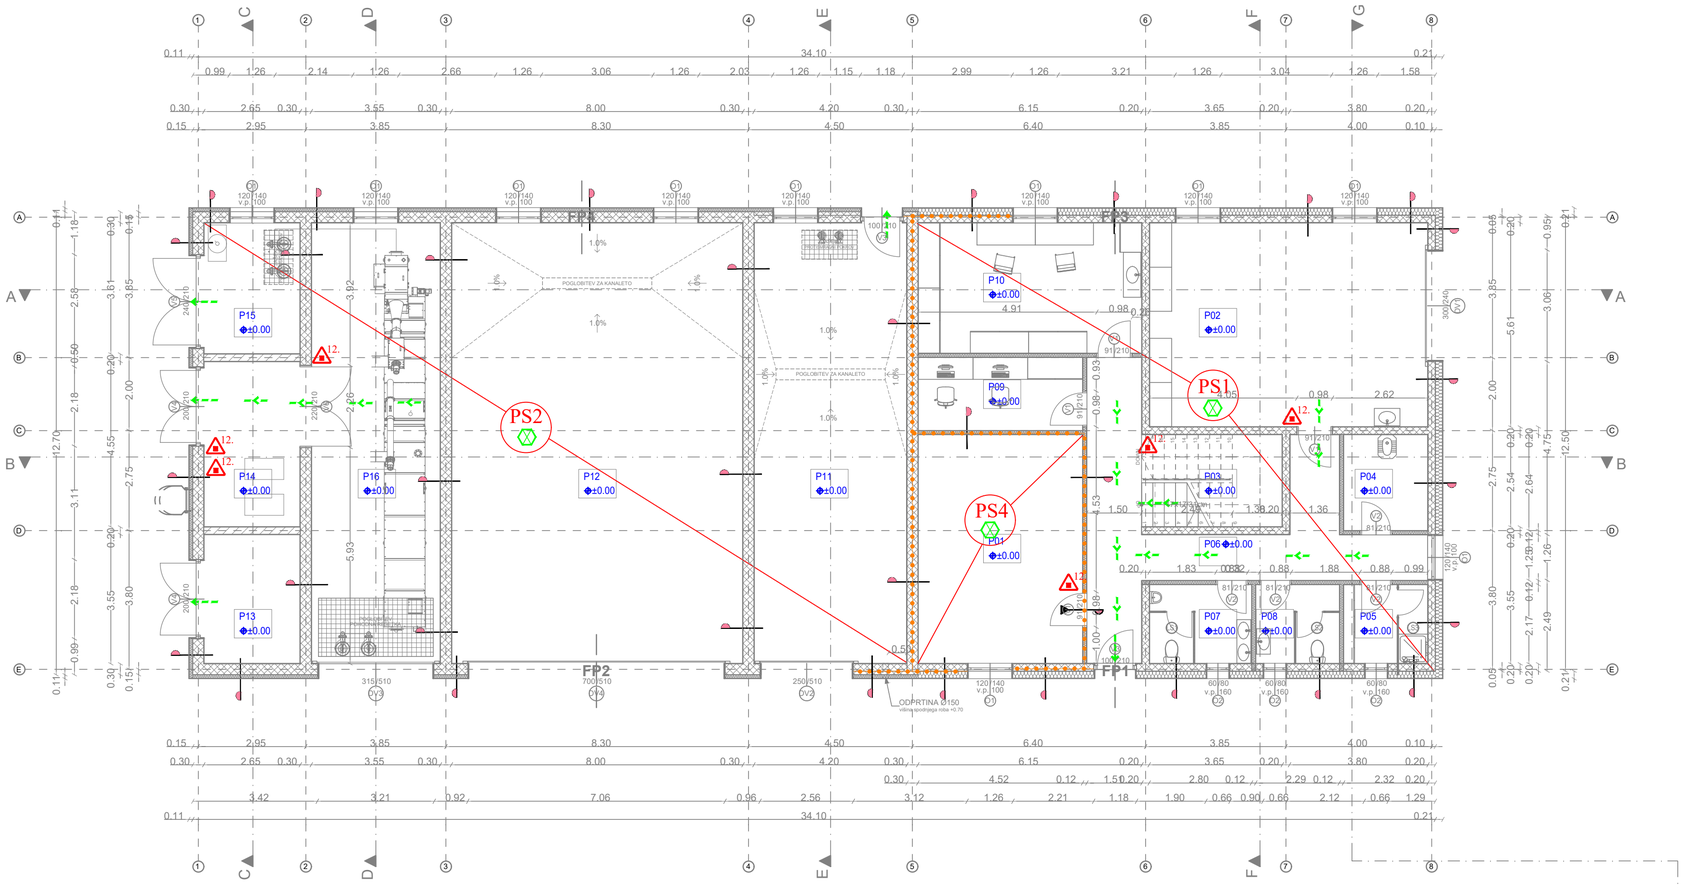


SPECIFIKACIJA PROSTOROV

OZN	PROSTOR	TLAK	POVRŠINA
P01	Prostor za energetiko	keramika	28,26
P02	Delilnica za popravila ČN	keramika	42,57
P03	Stopnišče	keramika	9,60
P04	Čistila	keramika	6,04
P05	Garderoba	keramika	4,97
P06	Hodnik	keramika	23,09
P07	WC moški	keramika	6,02
P08	WC ženski	keramika	4,93
P09	Komandna soba	keramika	9,01
P10	Laboratorij	keramika	22,07
P11	Sprejem muja in rezervoar za grezniče vode	gljajen beton	50,43
P12	Centrifuga	gljajen beton	96,84
P13	Koagulant	gljajen beton	9,26
P14	Puhala	gljajen beton	12,30
P15	Vstopno čpališče	gljajen beton	9,46
P16	Naprava za mehansko predčiščenje	gljajen beton	47,01
SKUPAJ			327,80 m²

LEGENDA:

- požarna odpornost 30 min
- požarna vrata s samozapiralom 30 min
- izhod iz objekta
- smer zapustitve objekta
- meja požarnega sektorja v objektu
- 12. gasilnik na prah 12EG
- varnostna razsvetljava
- odprtine za oddimljanje
- odprtine za dovod svežega zraka
- EN 179 - evakuacijska kljuka po SIST EN 179

TLORIS PRITLIČJA

INVESTITOR:	OBČINA MIRNA PEČ Trg 2, 8216 Mirna Peč	*Feniks 2 d.o.o.* Zagorje ob Savi		
OBJEKT:	POVEČANJE KAPACITETE ČN MIRNA PEČ - 1. FAZA 1990PE	NAČRT POŽARNE VARNOSTI		
RISBA:	TLORIS PRITLIČJA	FAZA PROJEKTA: PZI		
PROJEKTANTI	IME IN PRIIMEK	IDENTIF.ŠT.	DATUM	PODPIS
VODJA PROJEKTA:	DUŠAN GRANDA u.d.i.g.	IZS G-0146	januar 2023	
ODG.PROJEKTANT:	VALERIJA SKOK u.d.i.g.	IZS PI PV0678	januar 2023	
PROJEKTANT:				
ŠT.NAČRTA: PV 300-12/22	MERILO: 1 :100	DATUM: januar 2023	ŠT.RISBE: 2	