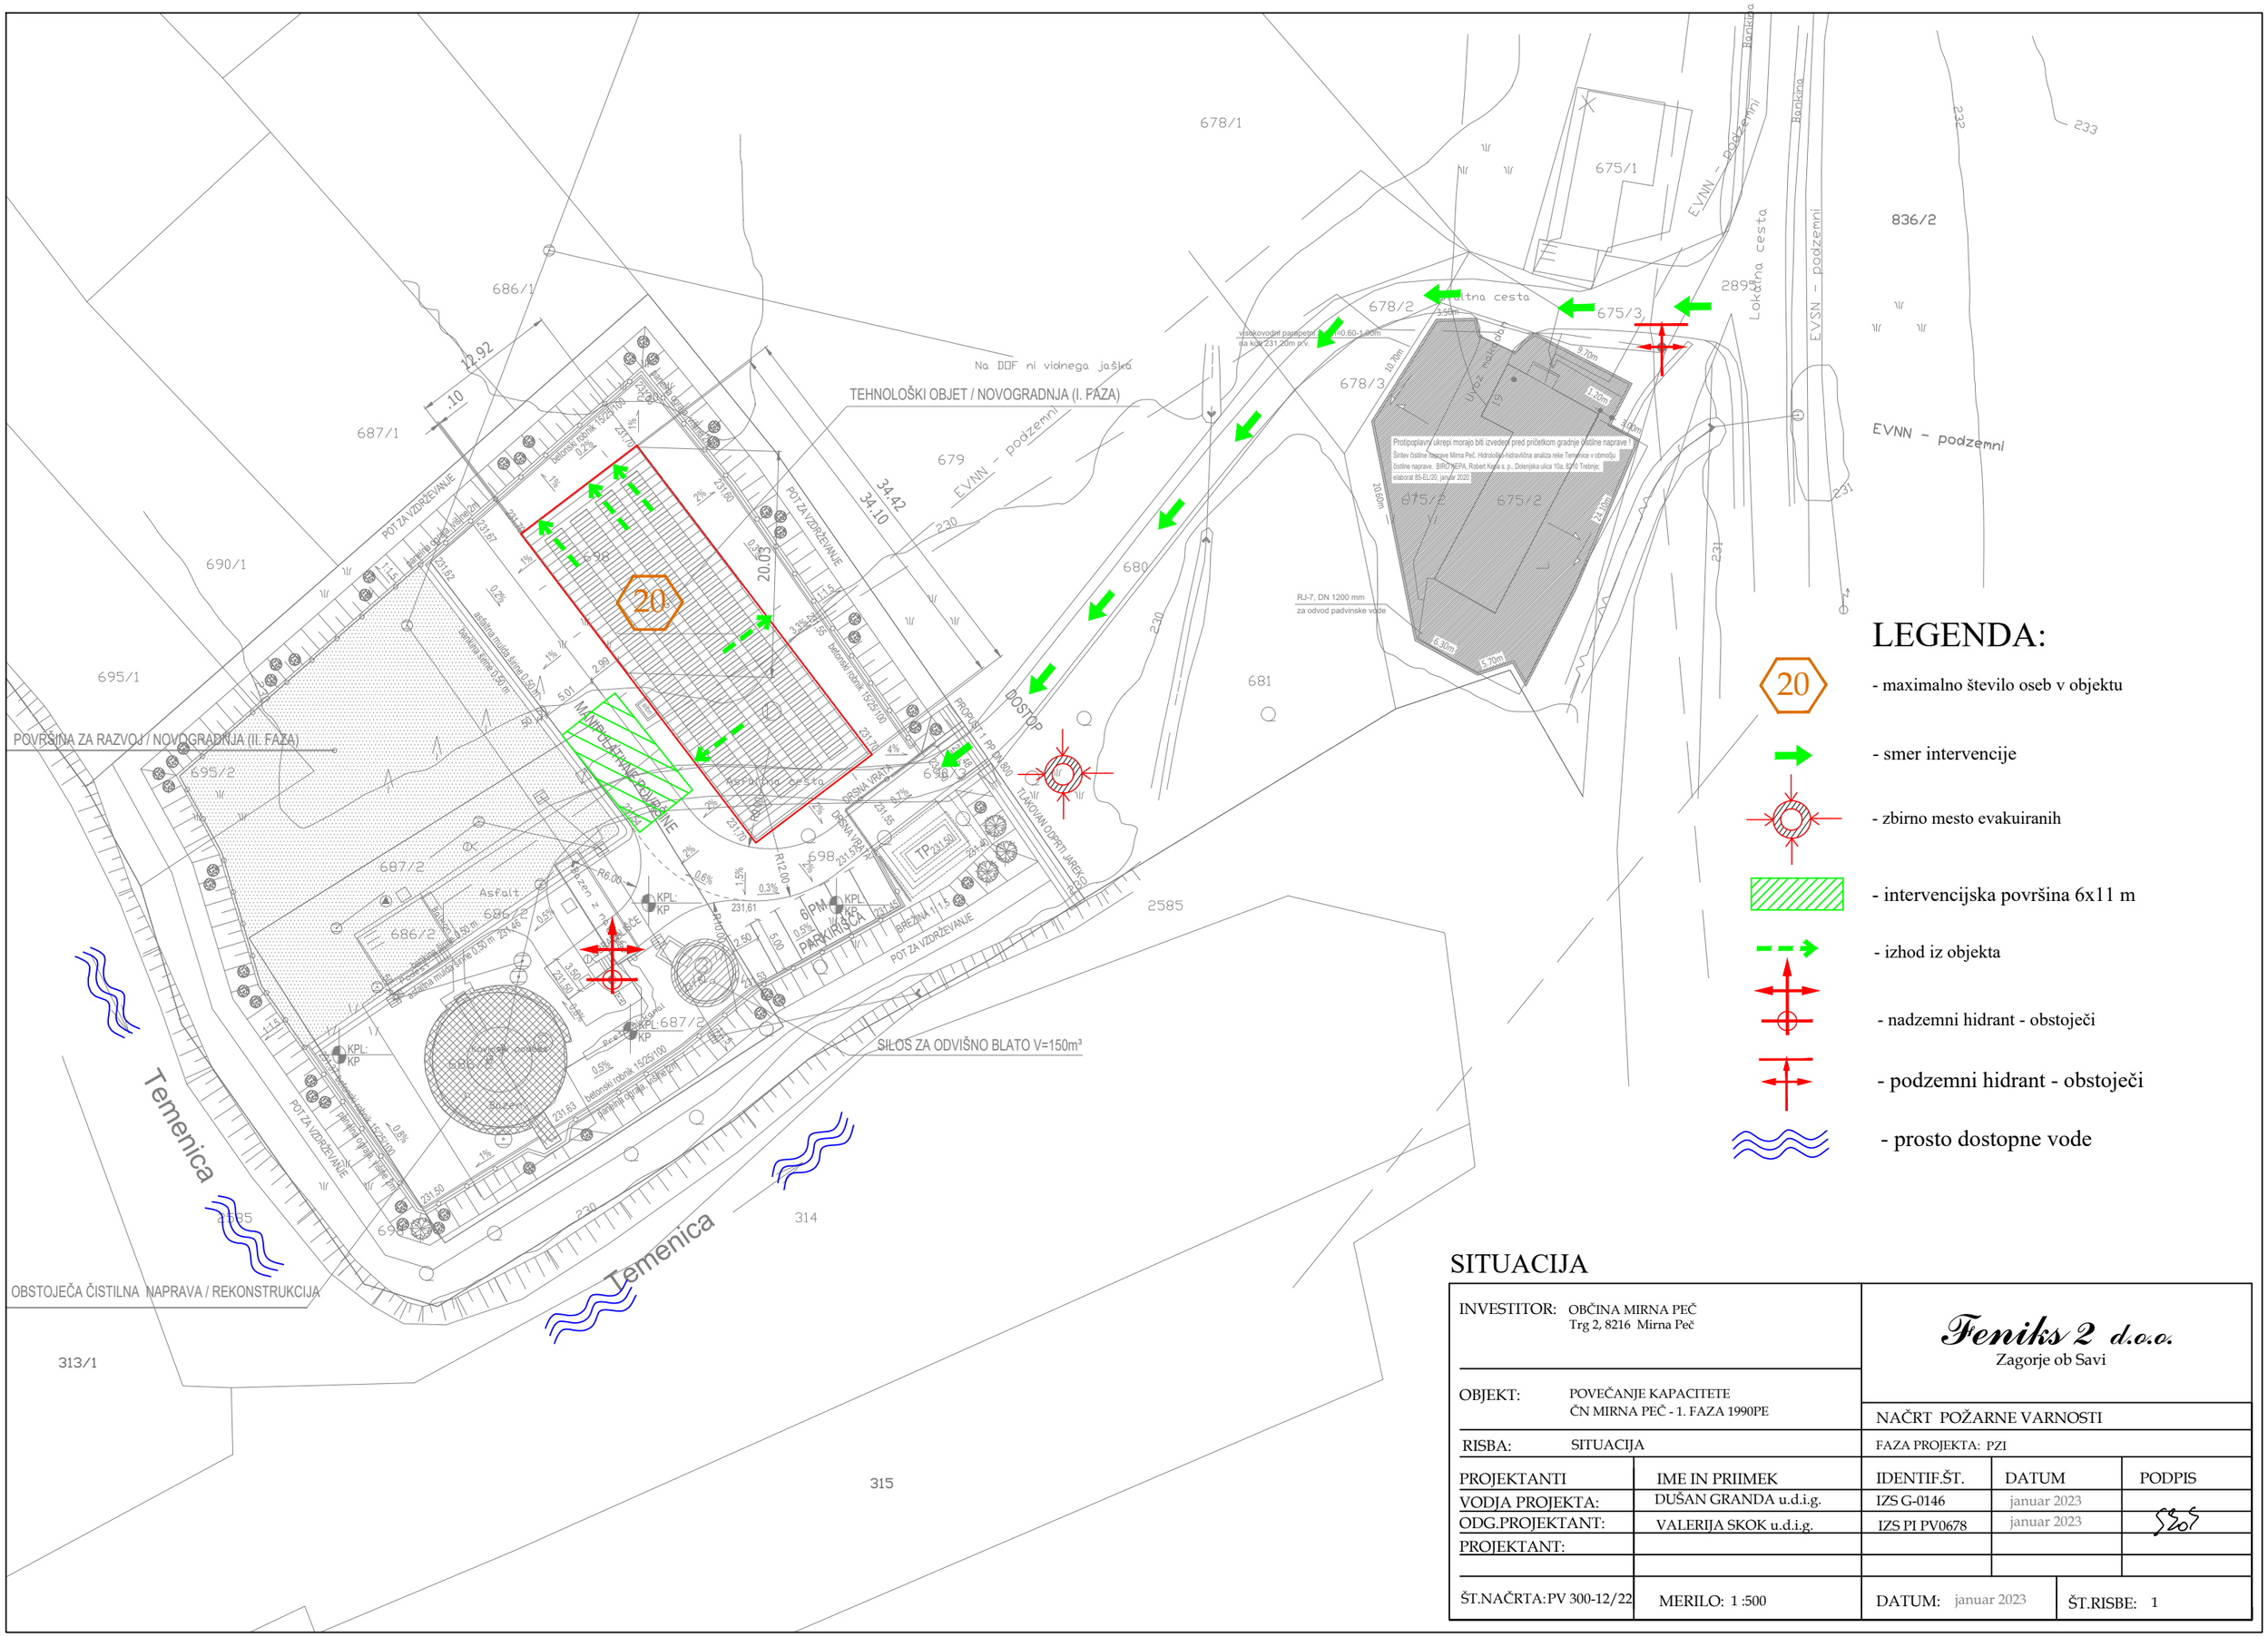


SITUACIJA

INVESTITOR: OBČINA MIRNA PEČ Trg 2, 8216 Mirna Peč		Feniks 2 d.o.o. Zagorje ob Savi		
OBJEKT: POVEČANJE KAPACITETE ČN MIRNA PEČ - 1. FAZA 1990PE		NAČRT POŽARNE VARNOSTI		
RISBA: SITUACIJA		FAZA PROJEKTA: PZI		
PROJEKTANTI	IME IN PRIIMEK	IDENTIF.ŠT.	DATUM	PODPIS
VODJA PROJEKTA:	DUŠAN GRANDA u.d.i.g.	IZS G-0146	januar 2023	
ODG.PROJEKTANT:	VALERIJA SKOK u.d.i.g.	IZS PI PV0678	januar 2023	
PROJEKTANT:				
ŠT.NAČRTA: PV 300-12/22	MERILO: 1 :500	DATUM: januar 2023	ŠT.RISBE: 1	