
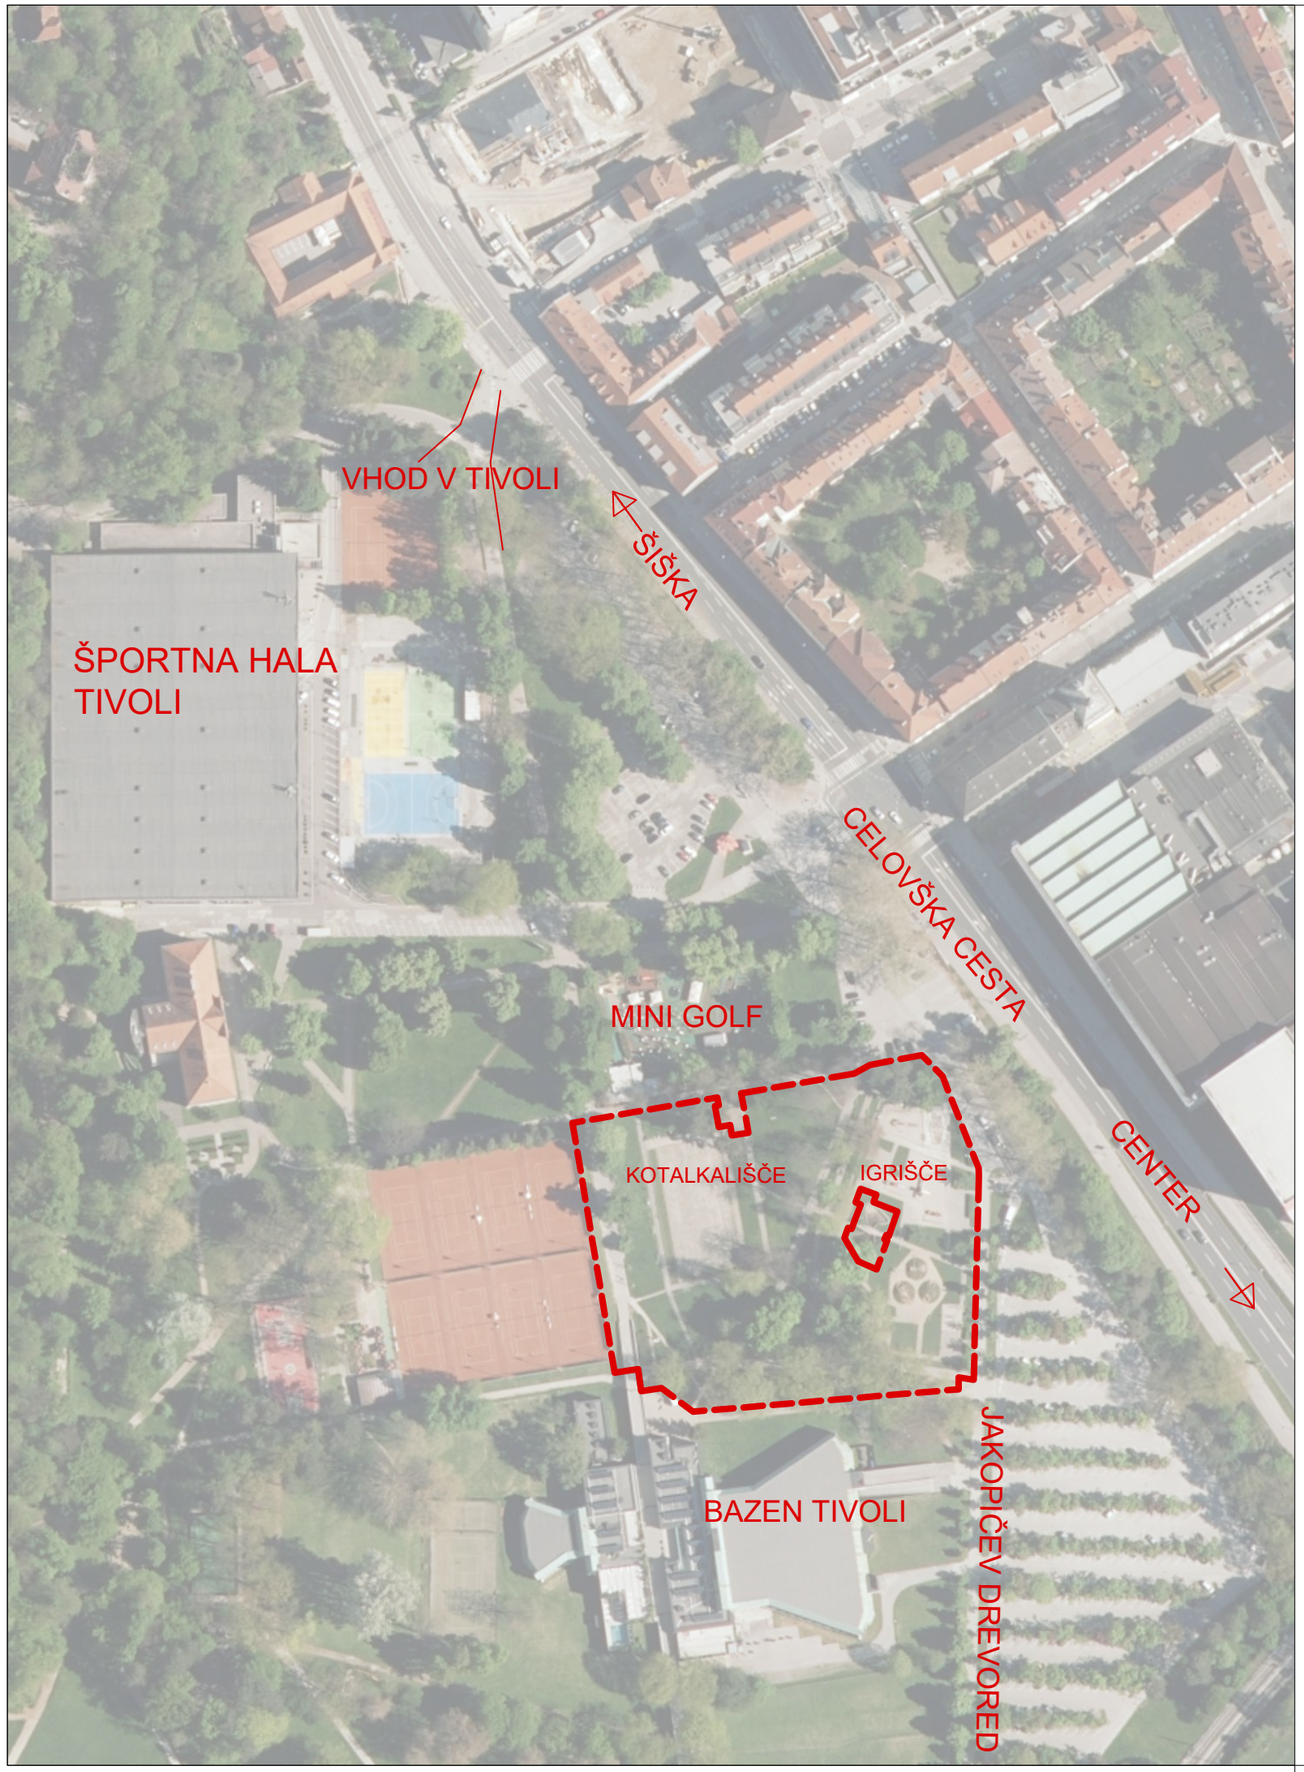


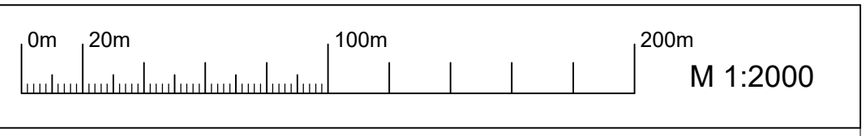

LEGENDA

območje urejanja

PROJEKTANT	LJUBLJANSKI URBANISTIČNI ZAVOD d.d. Verovškova ulica 64, 1001 Ljubljana Telefon +386(0)1 360 24 00 **www.luz.si • info@luz.si**
OBJEKT	Prenova Bloudkovega parka v Tivoliju
INVESTITOR	Mestna občina Ljubljana Mestni trg 1 1000 Ljubljana
VODJA PROJEKTA	Urša KRANJC, univ.dipl.inž.kraj.arh. ZAPS 1671 PKA
POOBLAŠČENI ARHITEKT	Urša KRANJC, univ.dipl.inž.kraj.arh. ZAPS 1671 PKA
SODELAVCI	Nika MARN, mag.inž.kraj.arh Katarina ISKRA, univ.dipl.inž.kraj.arh. Saša KOLMAN, mag.inž.kraj.arh
VRSTA DOKUMENTACIJE	DPP
VRSTA NAČRTA	KRAJINSKA ARHITEKTURA
VSEBINA RISBE	ZBIRNIK KOMUNALNE INFRASTRUKTURE
DATUM	MAJ 2024
OPOMBE	

ŠT. PROJEKTA:	9243
ŠT. NAČRTA:	9243_KA
MERILO:	1:250
ŠT. RISBE:	1.0

X:\PROJEKTI\9243_DPP-PZI_BLOUDKOV_PARK\02_PZI\NACRT_KA\GRAFIKA\DWG\9243_IGR_BLOUDKOV_PARK_SITUACIJA.DWG