


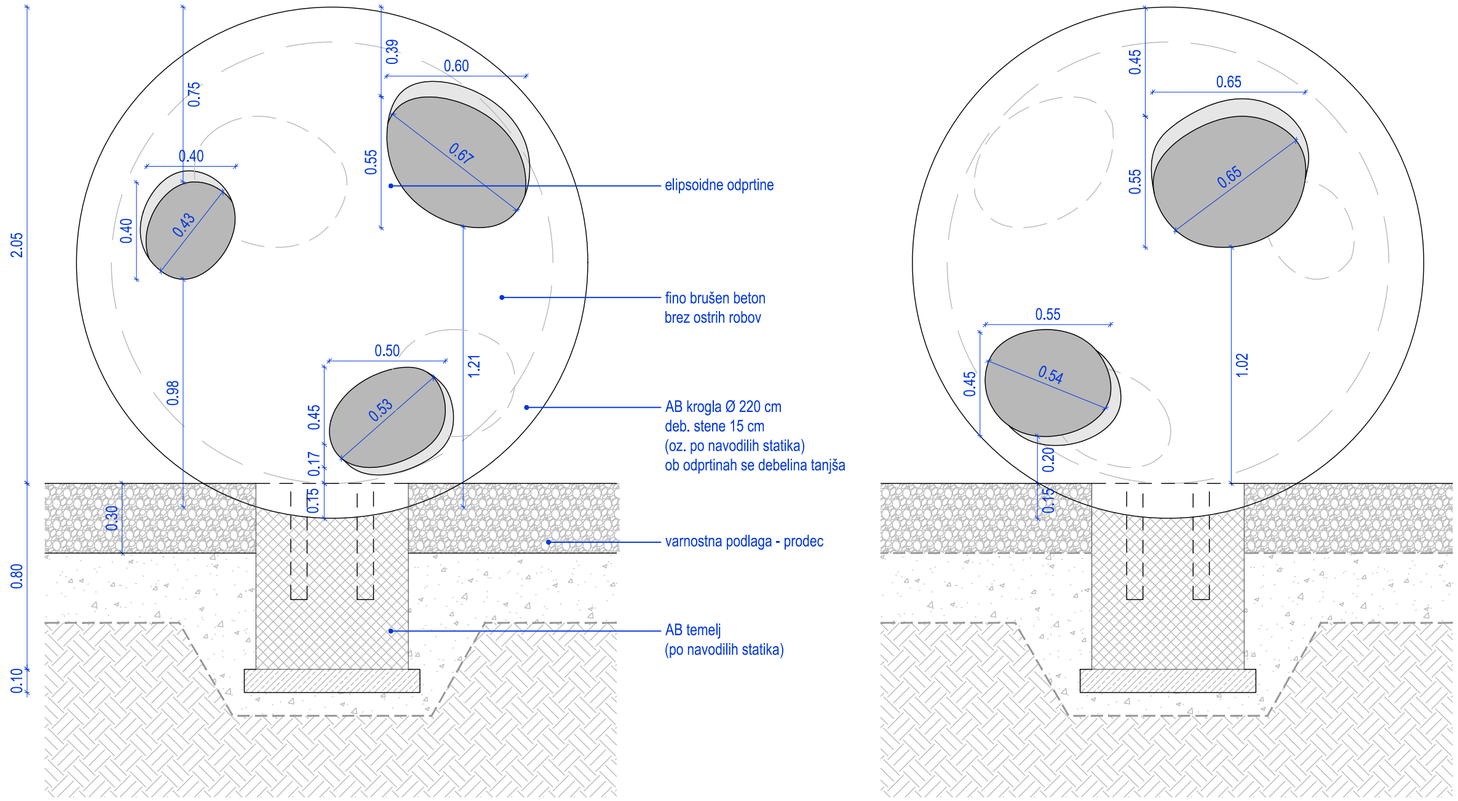

Krogla naj bo izdelana v slogu skladnim z izvirnim načrtom (Izvršni načrt otroškega igrišča v Športnem parku Tivoli, 1960), a prilagojena standarodm za varno uporabo otroških igrišč (SIST EN 1176, SIST EN 1177). Predhodno se izdela model igrala/skulpture, ki ga potrdita projektant in izvedenec za varnost na igriščih.
Perforirana kogla je izdelana iz AB betona sorodnega skulpturi 'ribe', material po vzorcu potrdi projektant.
Krogla mora biti statično stabilna in imeti mora zagotovljeno odvodnjavanje iz notrajnosti.

0.16m²

PROJEKTANT
LJUBLJANSKI URBANISTIČNI ZAVOD d.d.
Verovškova ulica 64, 1001 Ljubljana
Telefon +386(0)1 360 24 00
www.luz.si • info@luz.si

OBJEKT	Prenova Bloudkovega parka v Tivoliju
INVESTITOR	Mestna občina Ljubljana Mestni trg 1 1000 Ljubljana
VODJA PROJEKTA	Urša KRANJC, univ.dipl.inž.kraj.arh. ZAPS 1671 PKA
POOBLAŠČENI ARHITEKT	Urša KRANJC, univ.dipl.inž.kraj.arh. ZAPS 1671 PKA
SODELAVCI	Nika MARN, mag.inž.kraj.arh Katarina ISKRA, univ.dipl.inž.kraj.arh. Saša KOLMAN, mag.inž.kraj.arh
VRSTA DOKUMENTACIJE	PZI
VRSTA NAČRTA	KRAJINSKA ARHITEKTURA
VSEBINA RISBE	BETONSKA KROGLA
DATUM	MAJ 2024
OPOMBE	

ŠT. PROJEKTA:	9243
ŠT. NAČRTA:	9243_KA
MERILO:	1:20
ŠT. RISBE:	9.4

© 2024 x:\projekti\9243_dpp-pzi_bloudkov_park\02_pzi\nacrt_ka\grafika\dwg\9243_igr_bloudkov_park_20240617_detalji.dwg